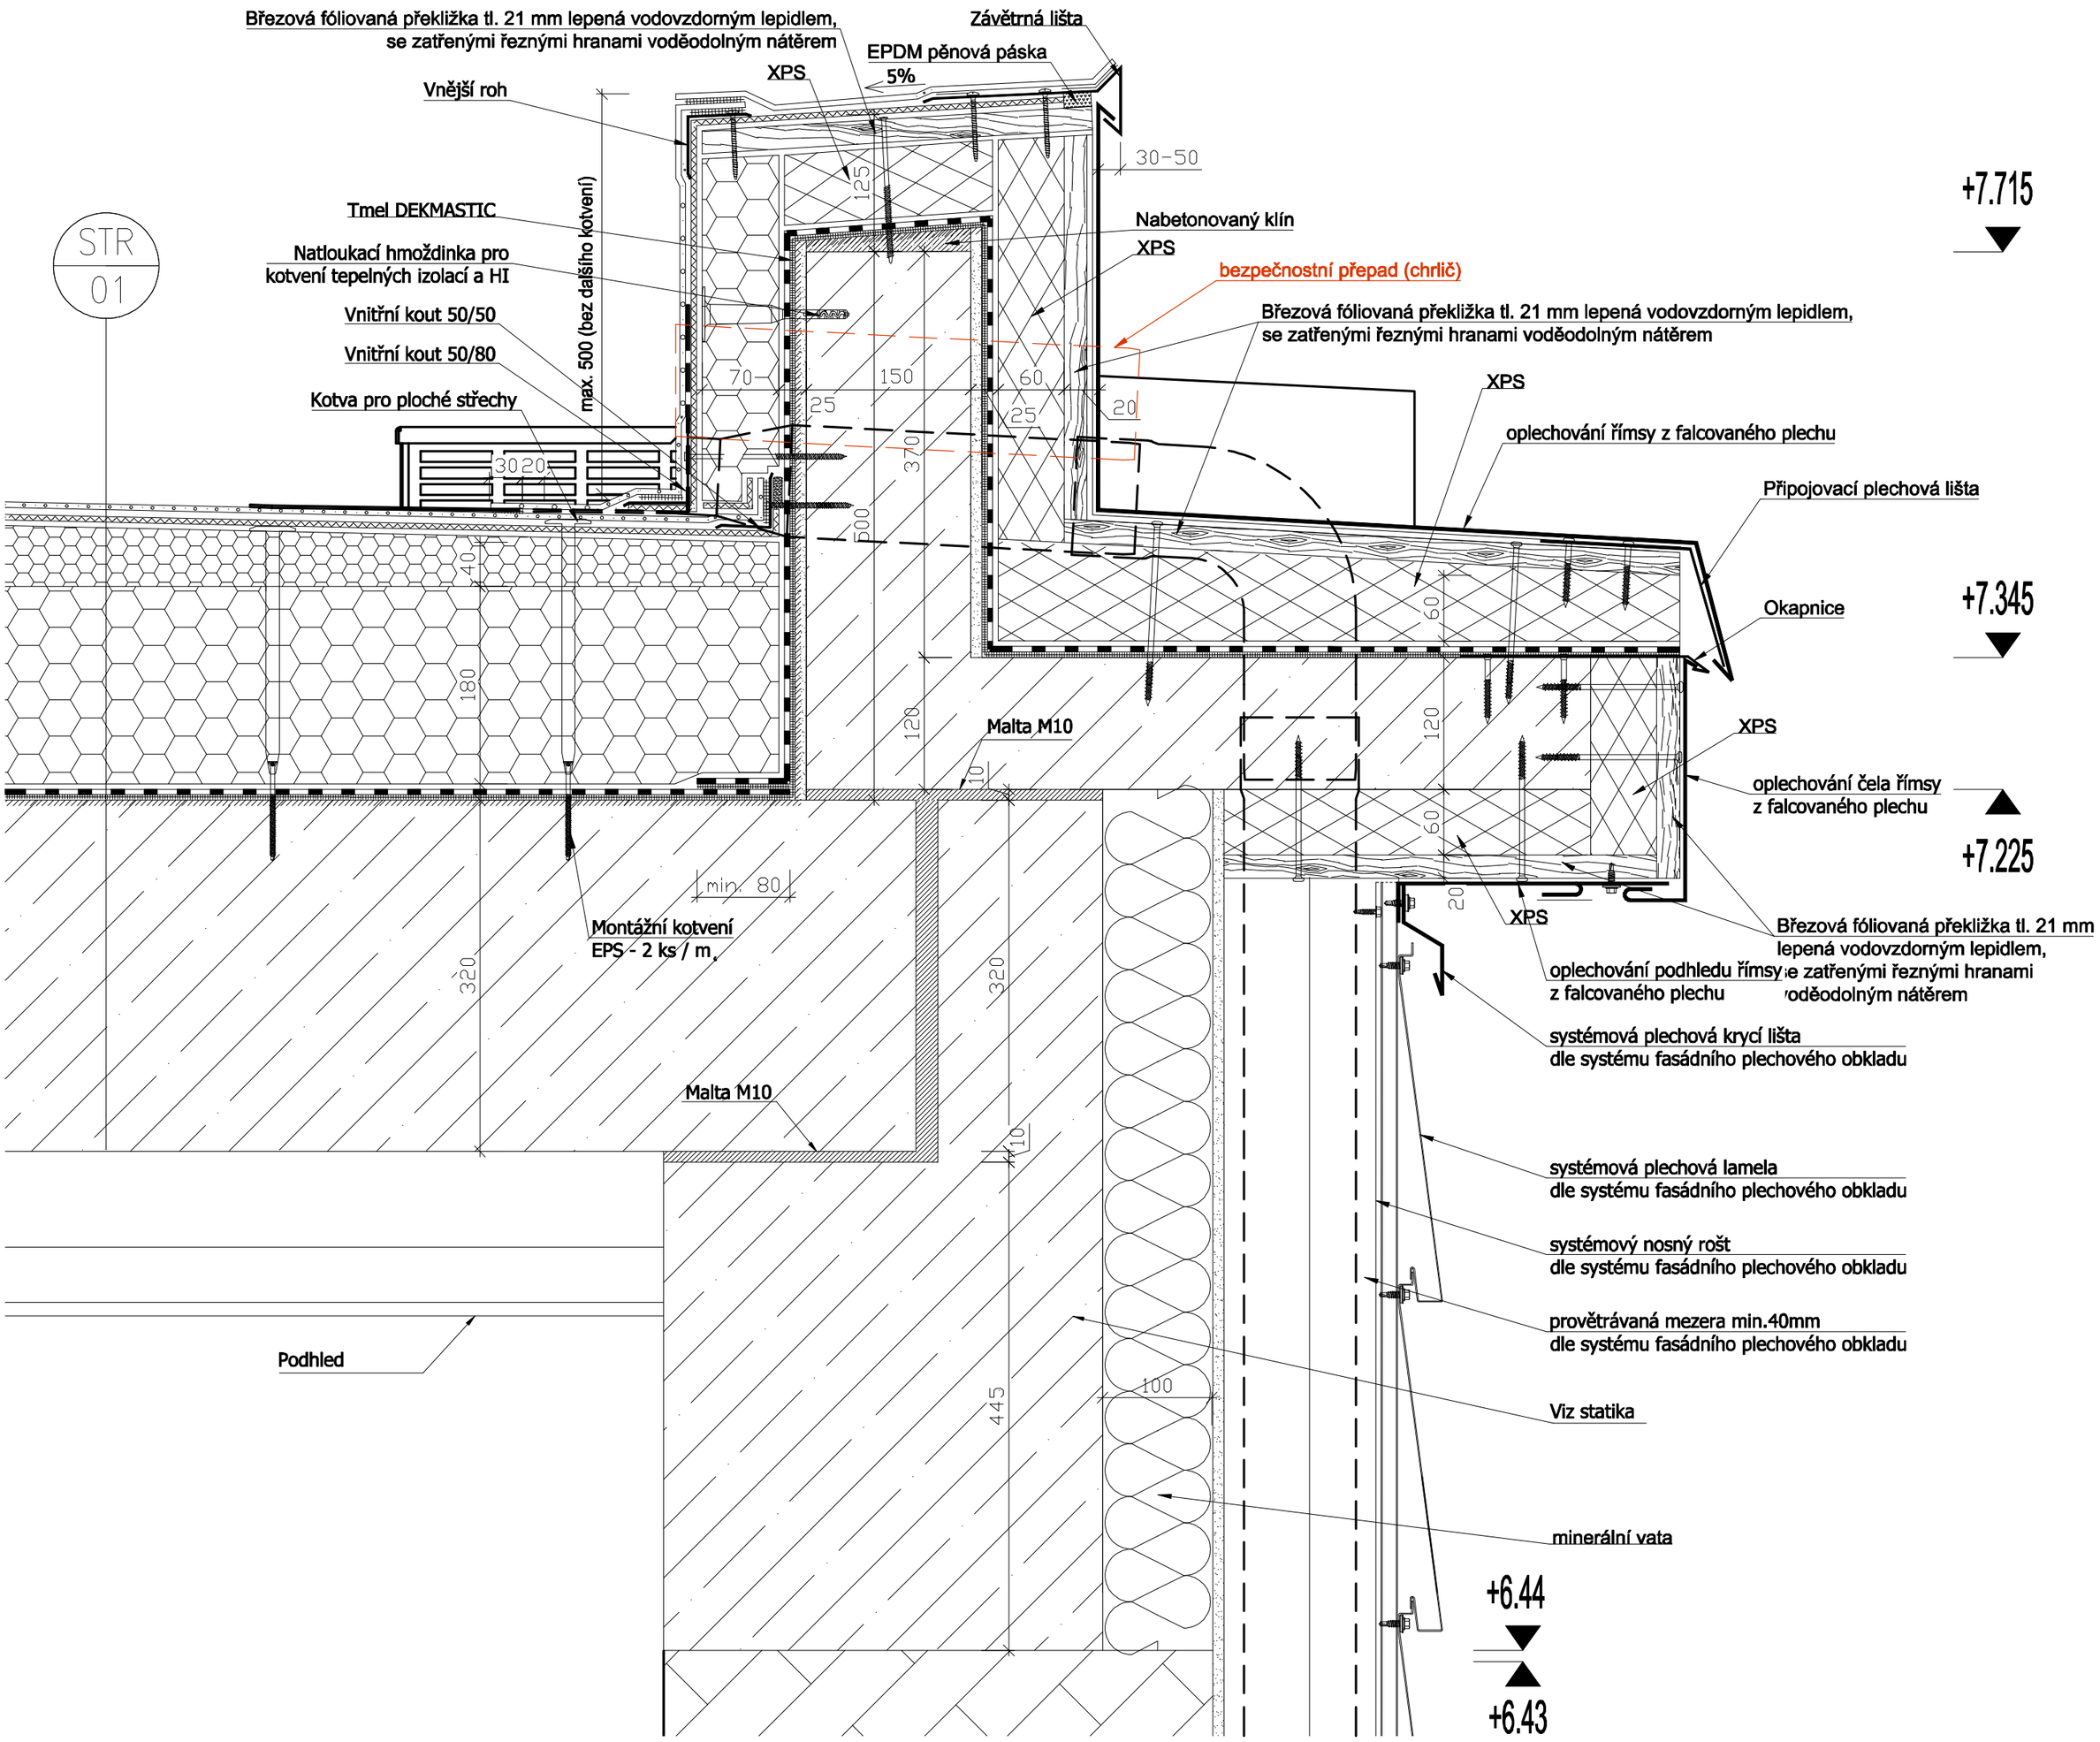1A - ATIKA, ŘÍMSA - S ODVODNĚNÍM V POHLEDU
m 1:5