



POHLED NA OSU A/1-8

M=1:75

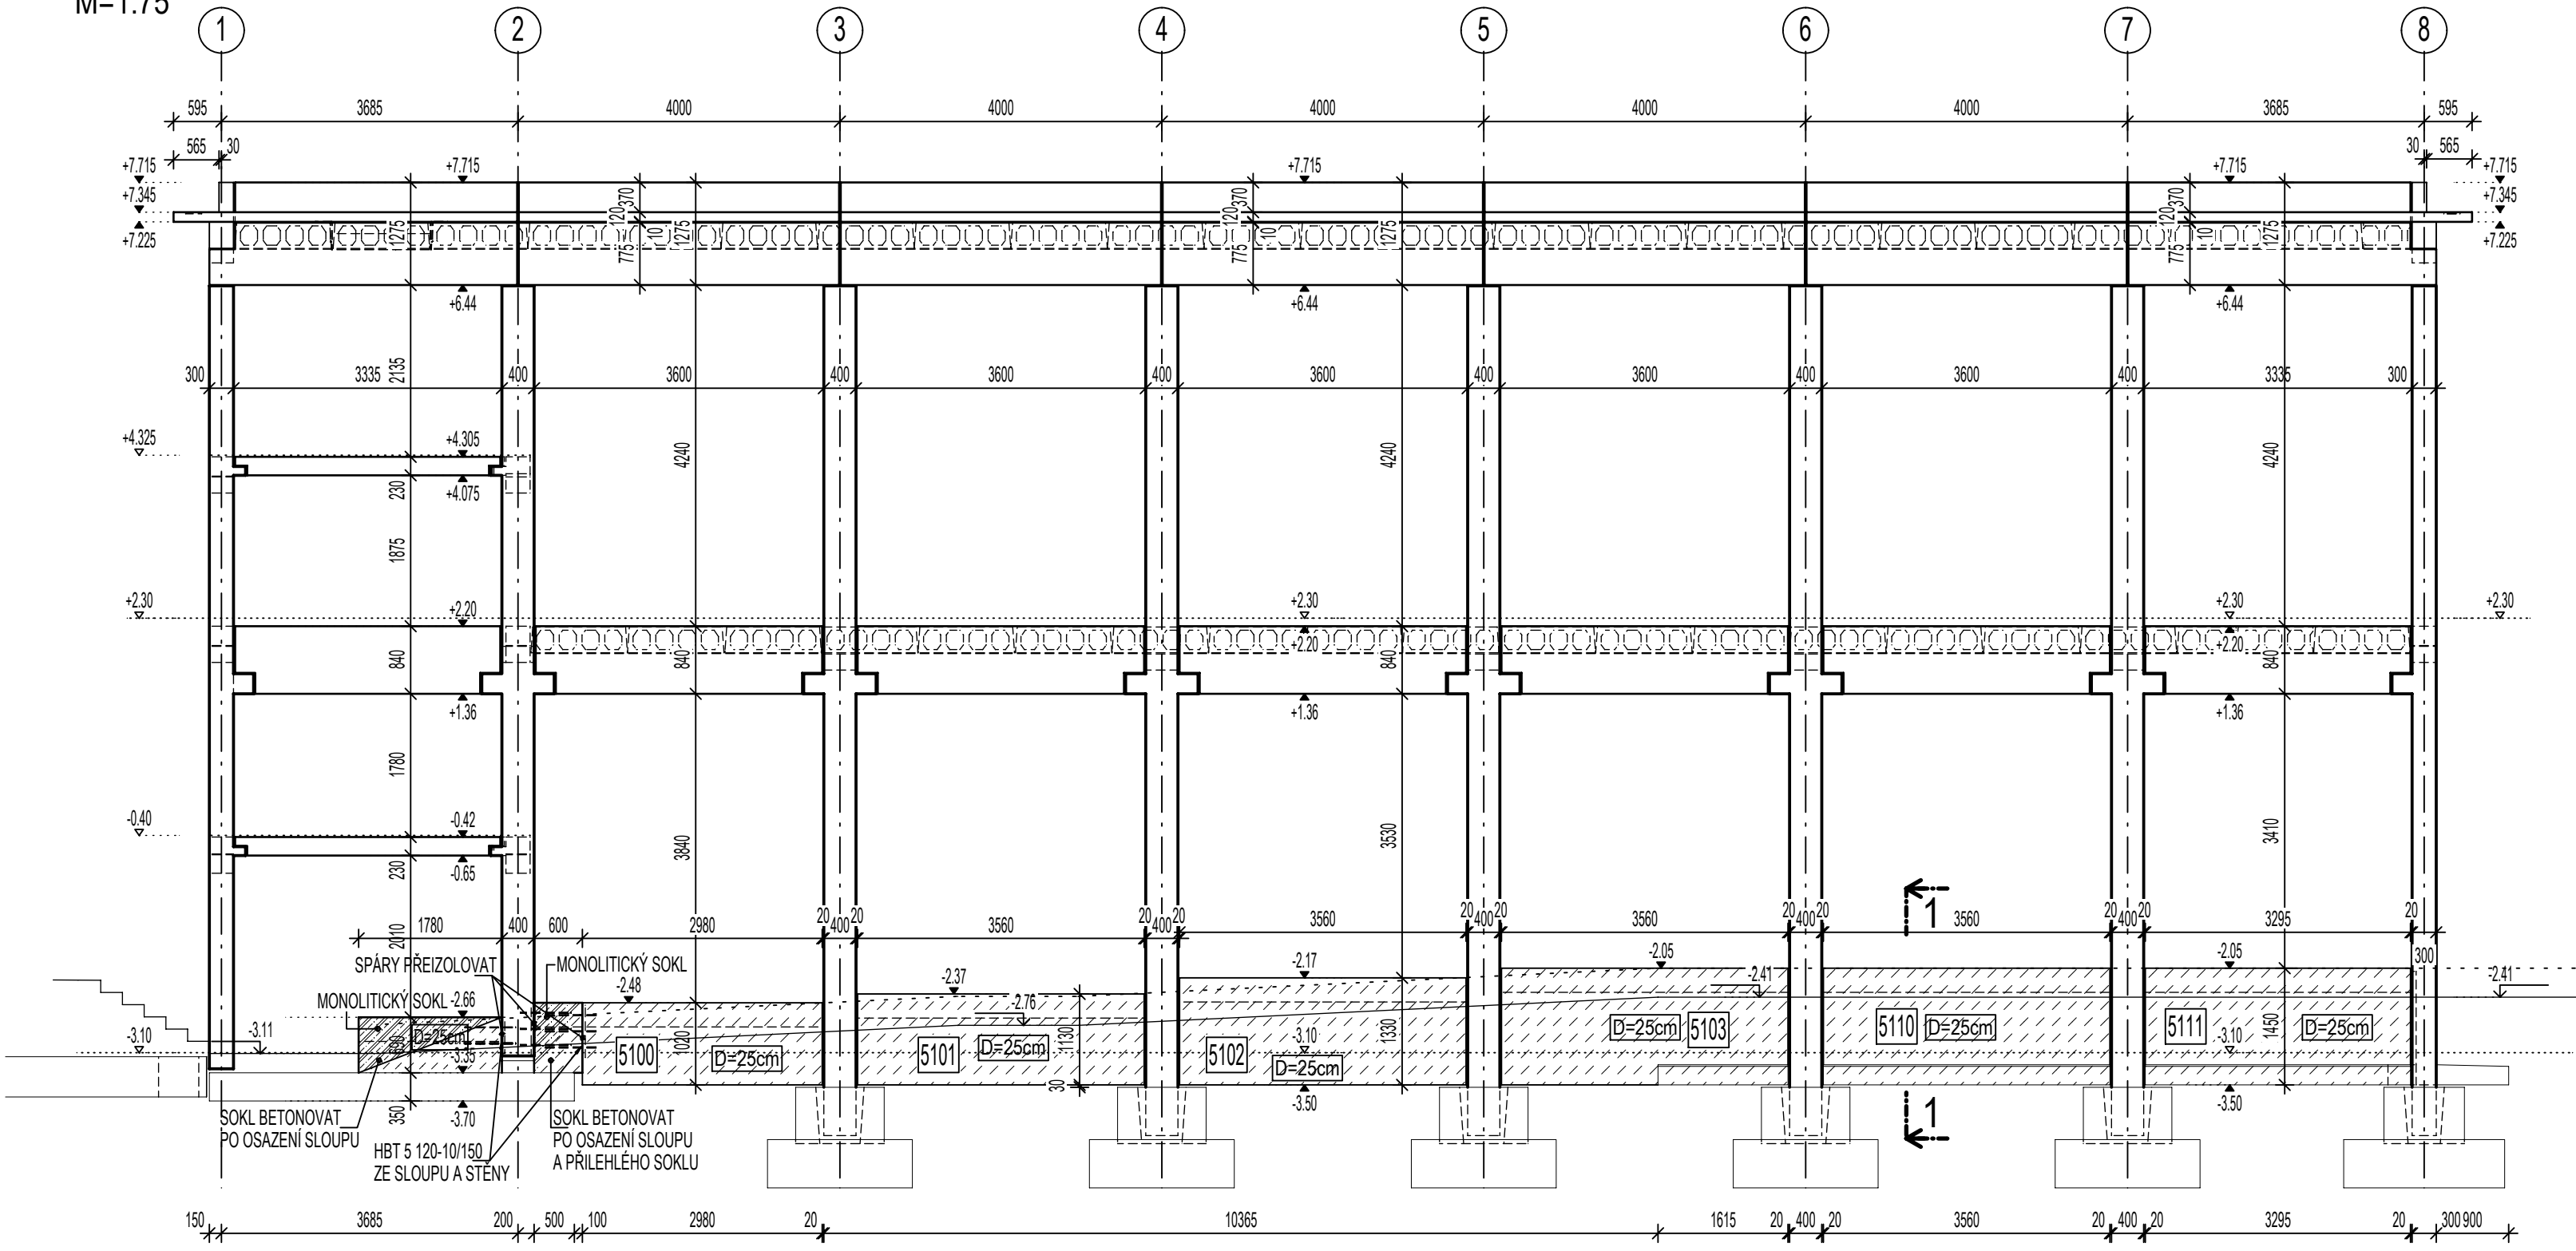



POHLED NA OSU 8/A-C

M=1:75

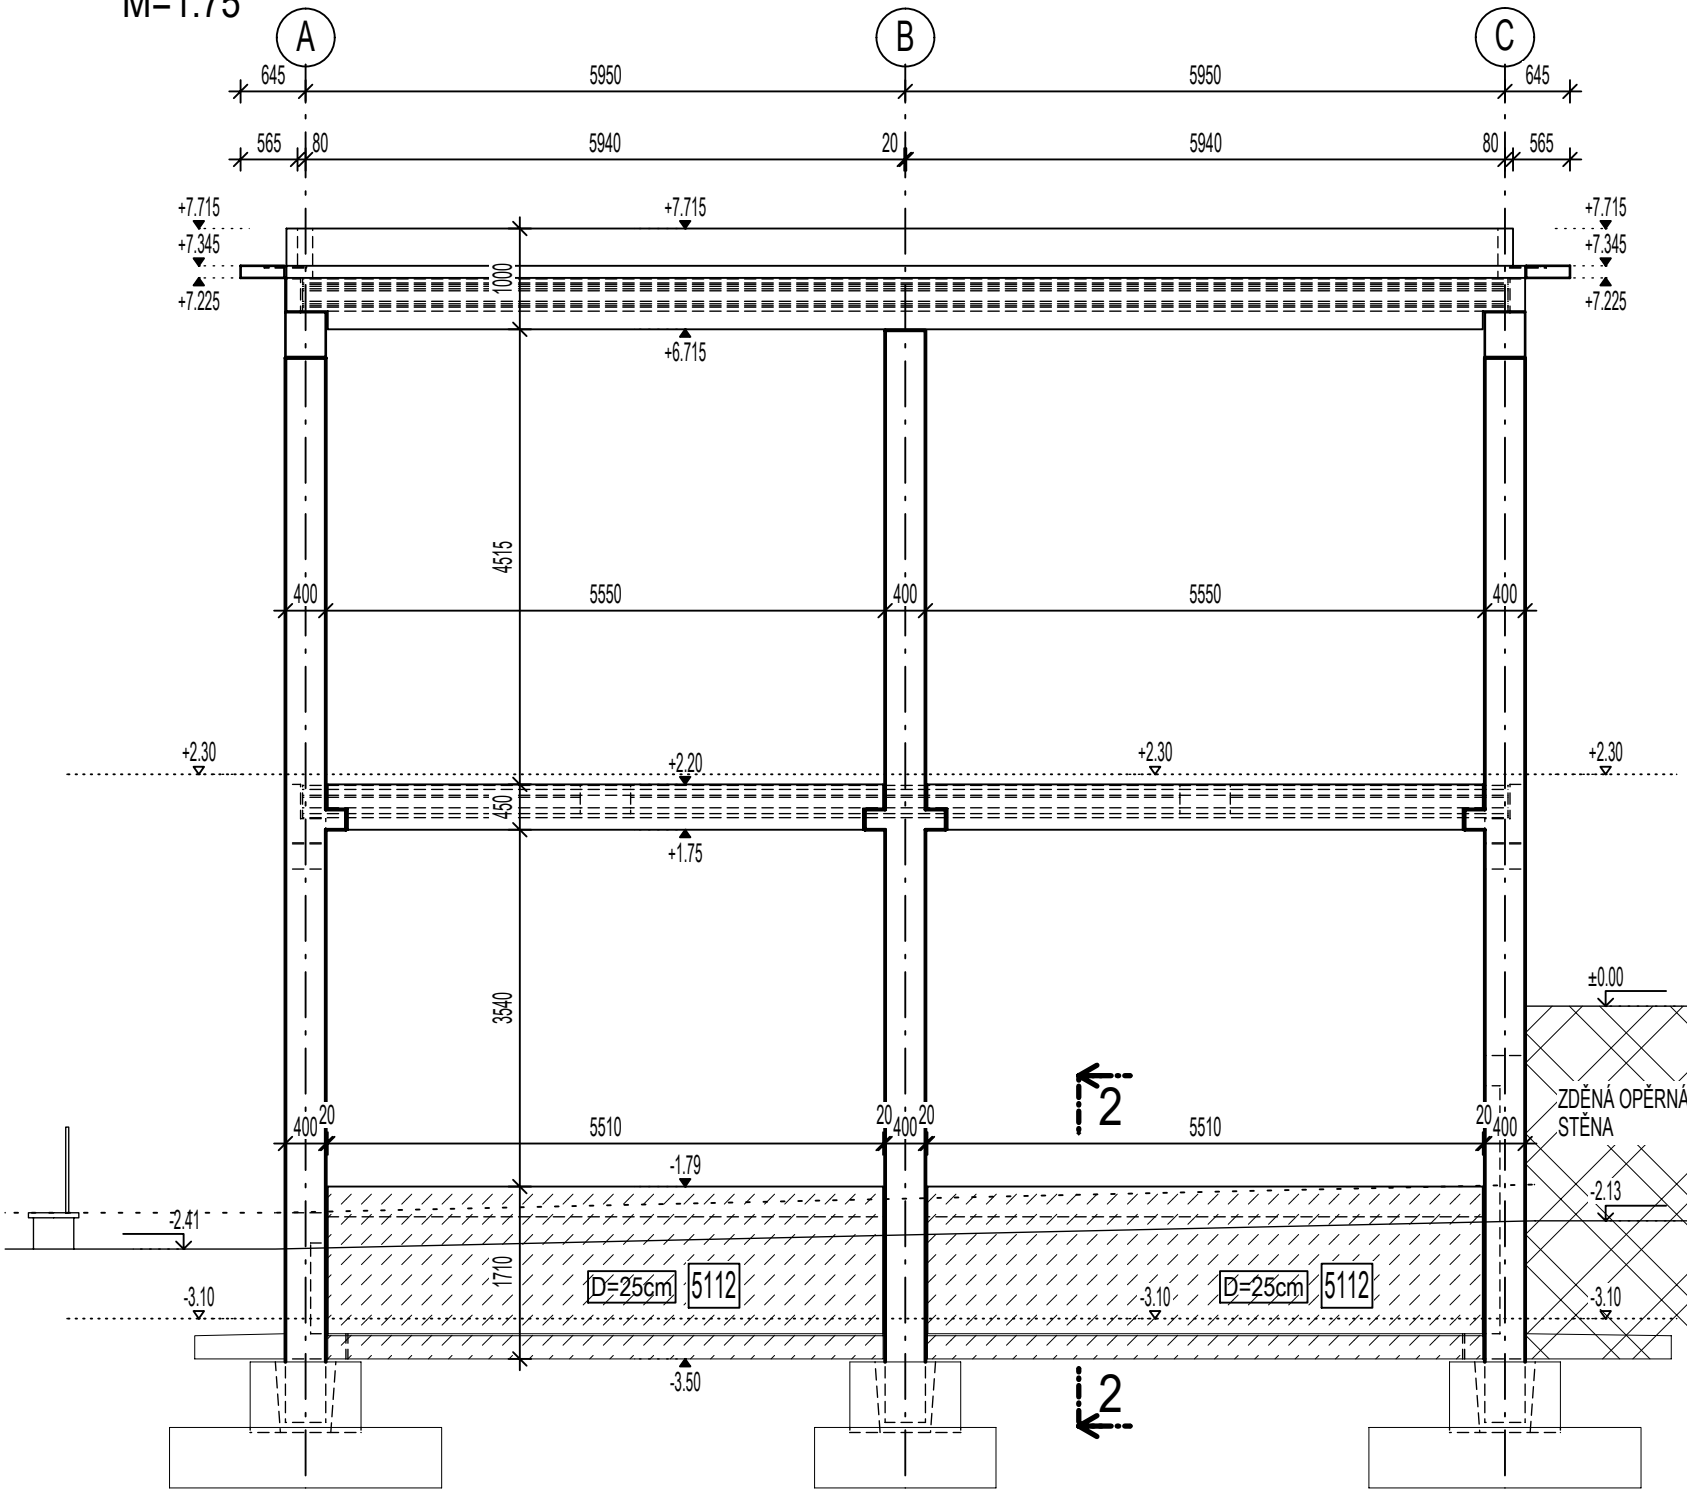


POHLED NA OSU C/8-1

M=1:75

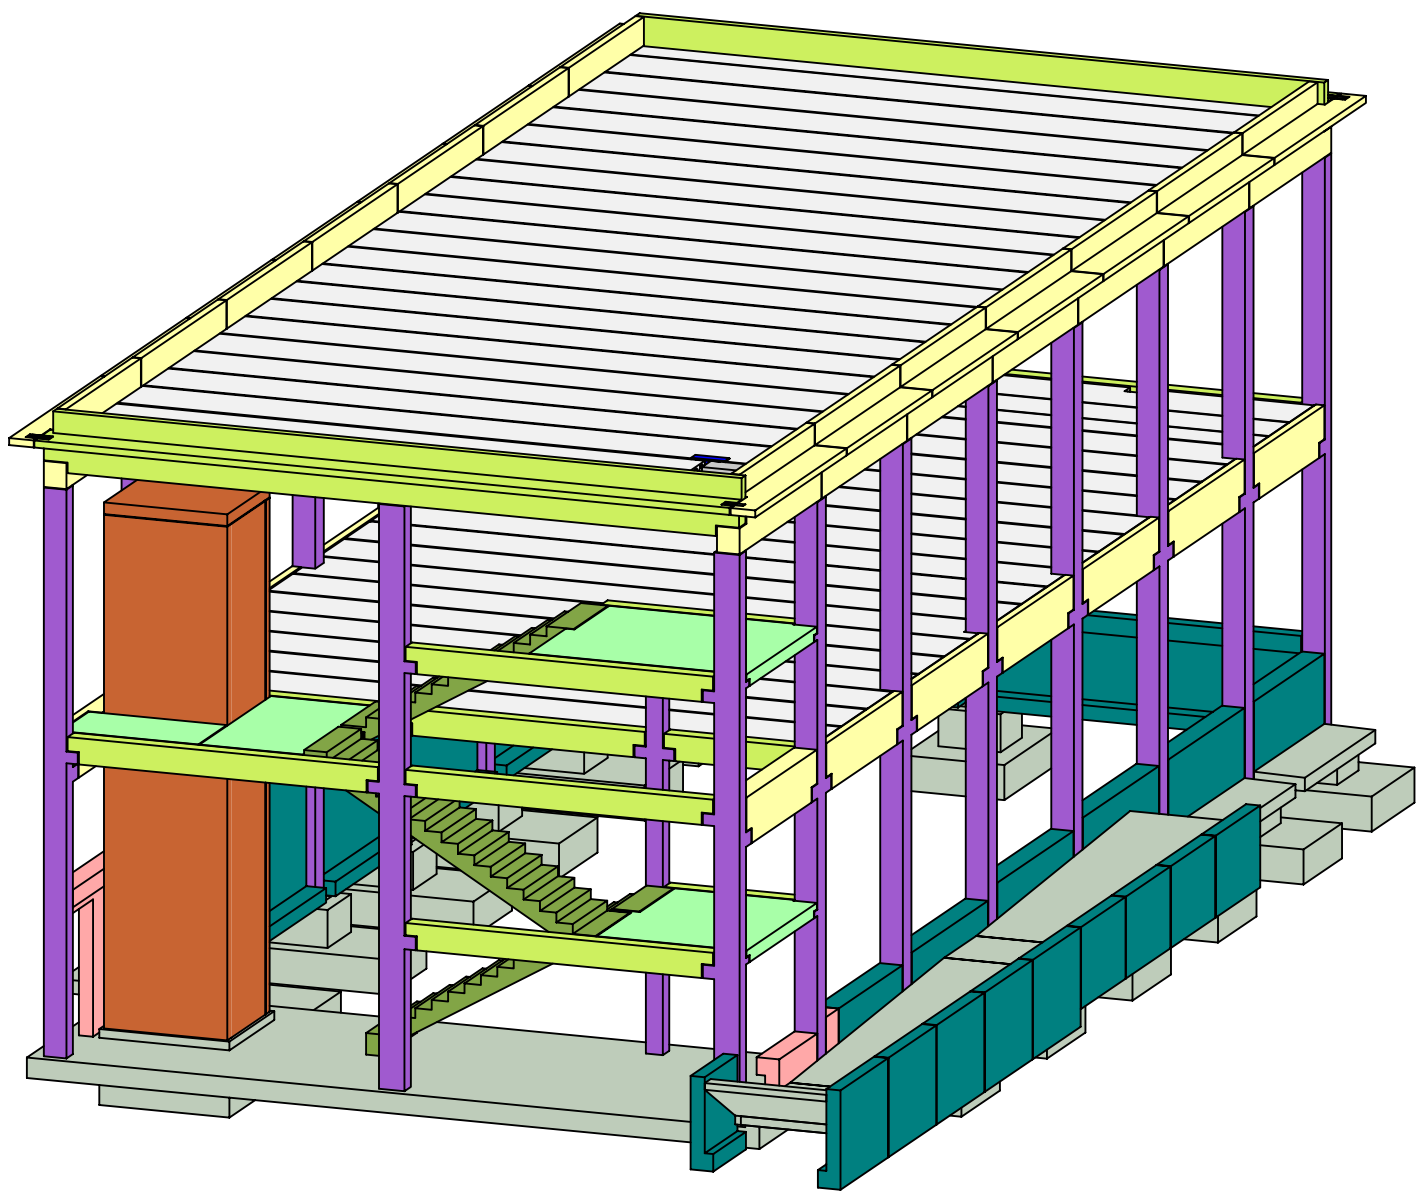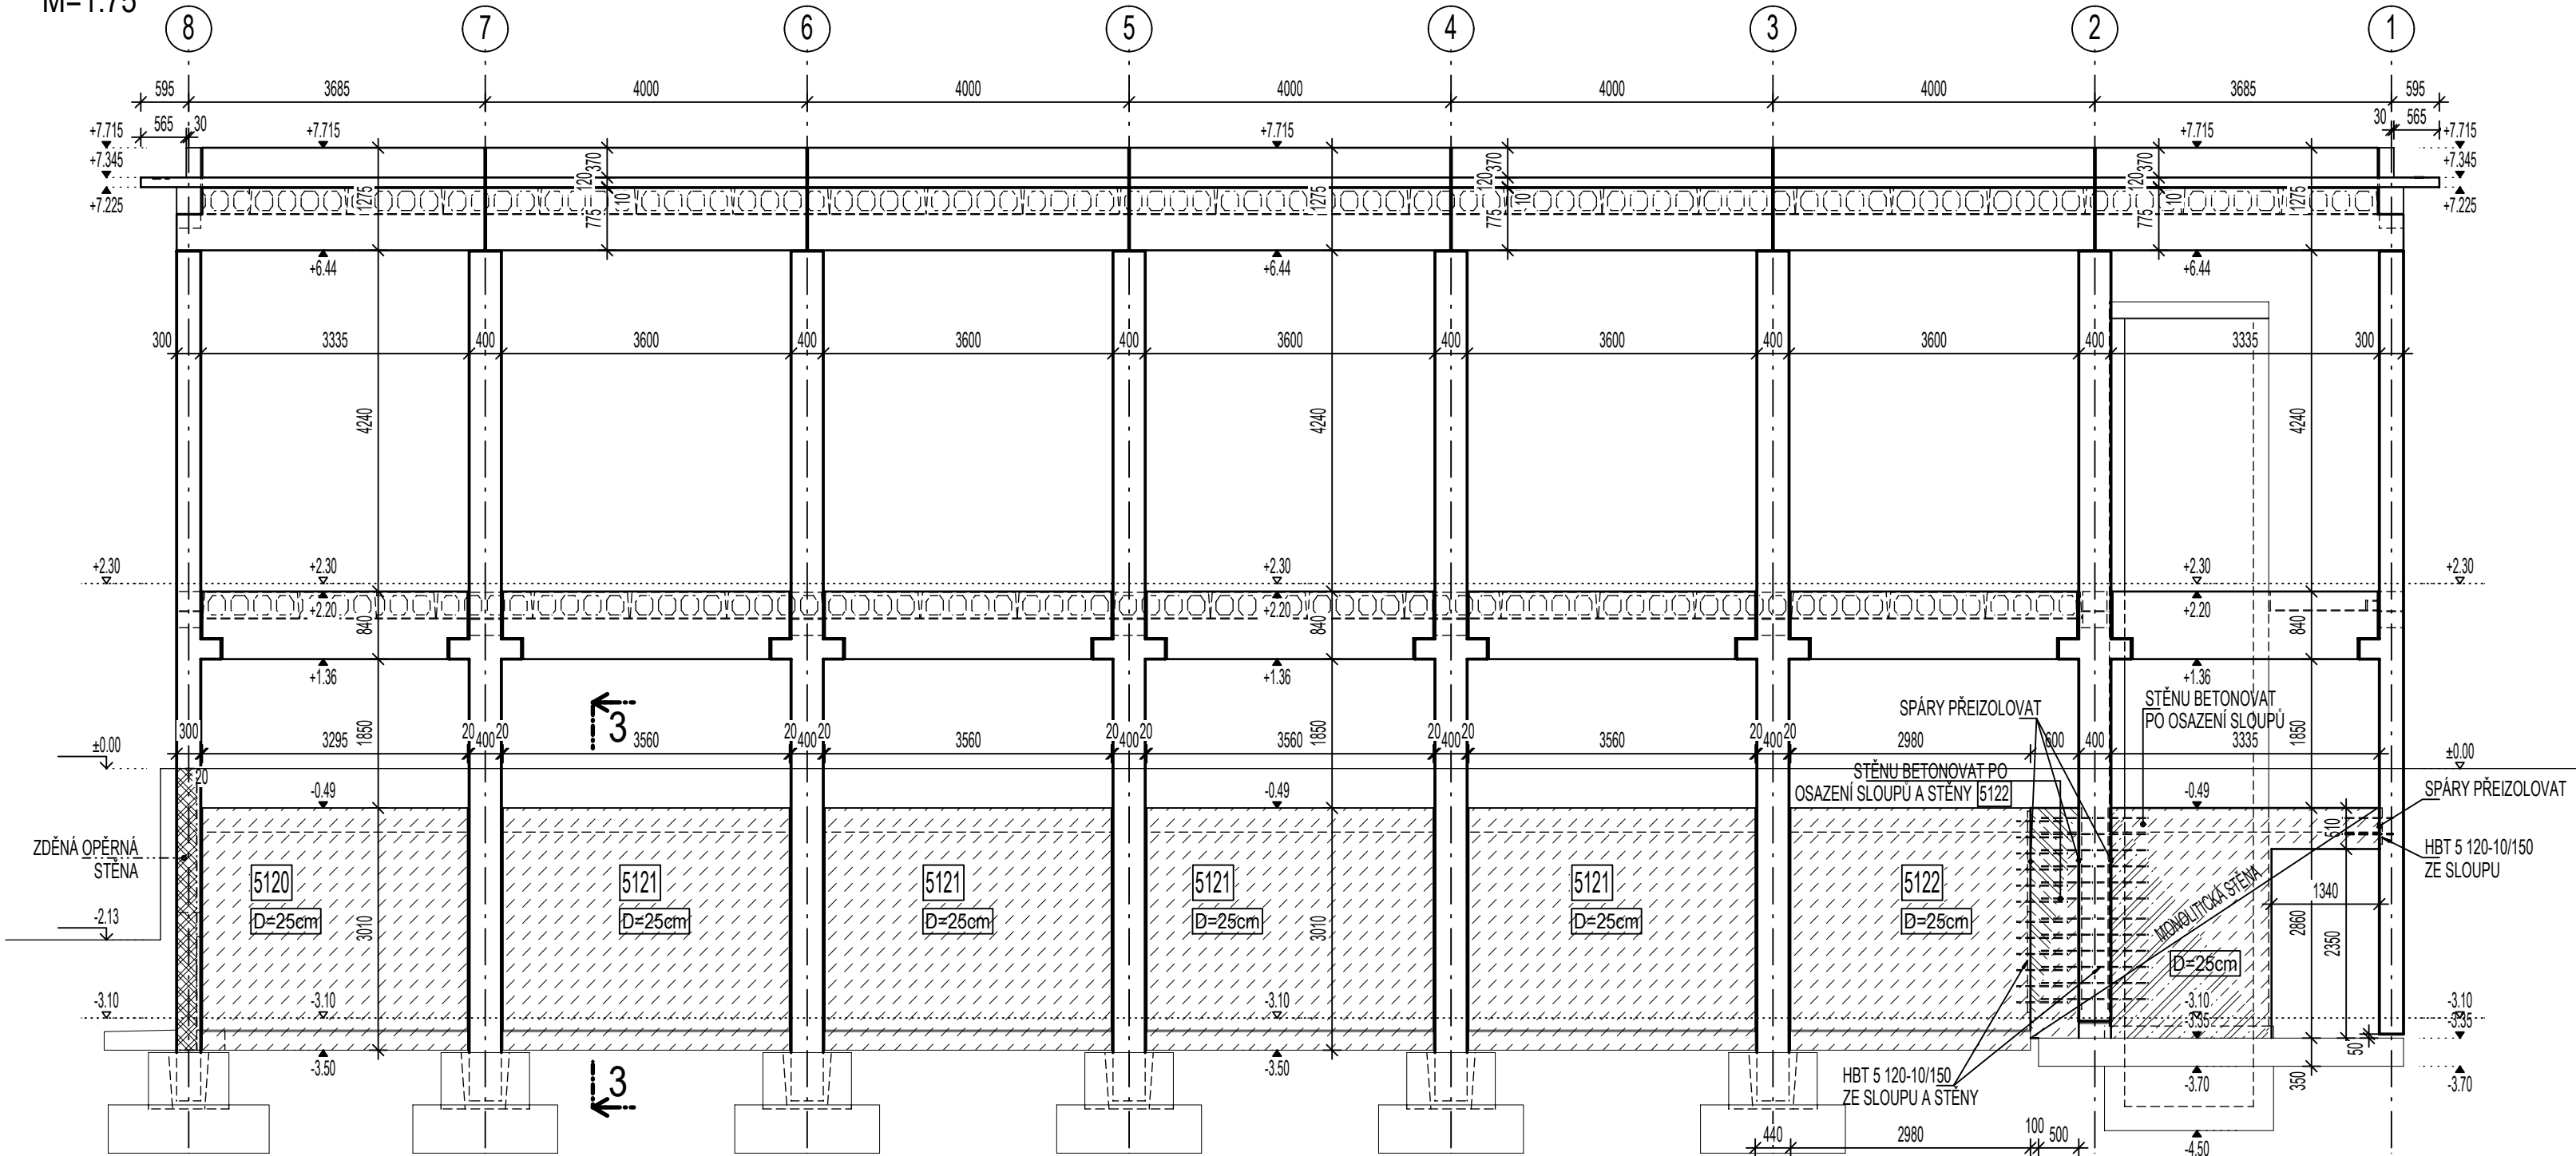


DETAIL KOTVENÍ SOKLŮ


PŮDORYS:

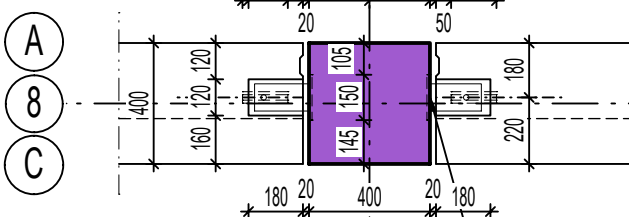


ŘEZ 1-1:

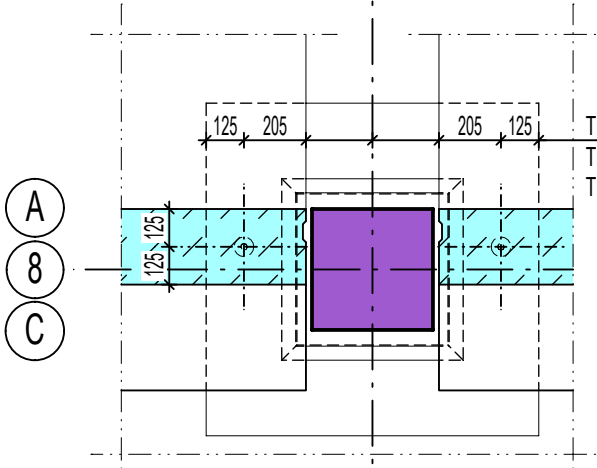

ŘEZ 2-2:

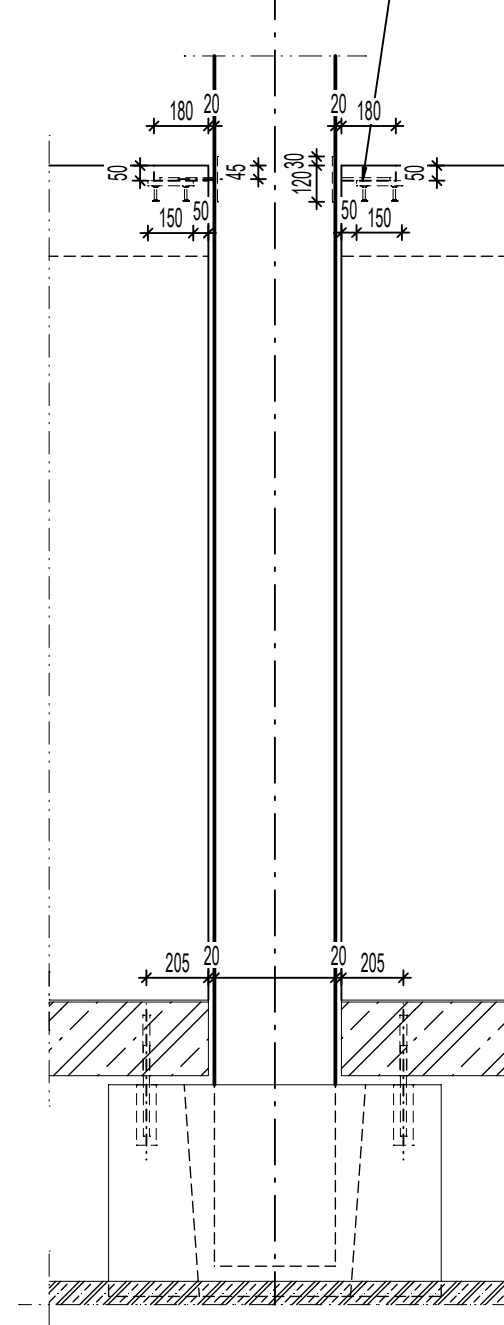


ŘEZ 3-3:

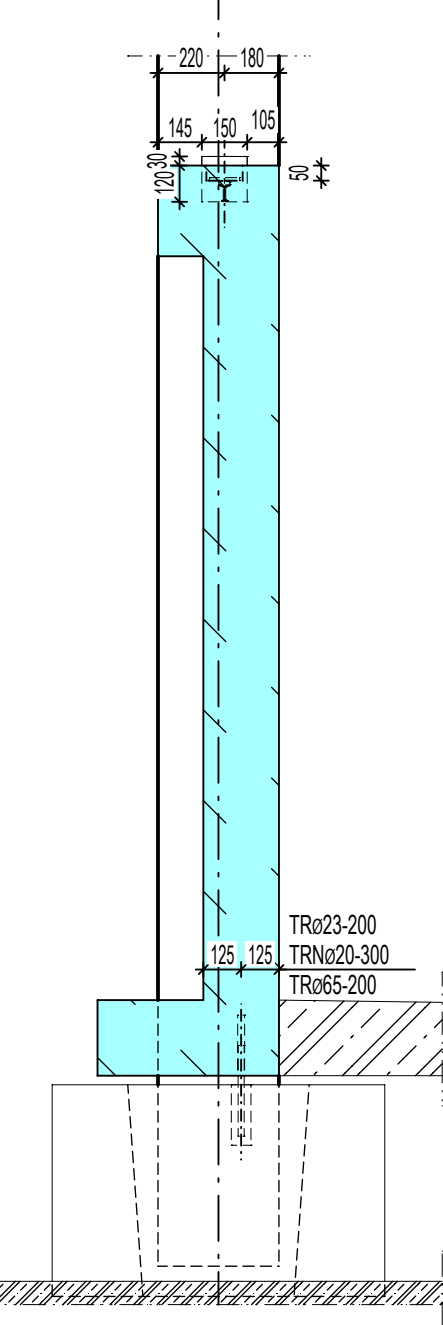


LEGENDA MATERIÁLŮ-SOKLY/STĚNY:

- VODOSTAVBNÍ BETON - PREFABRIKOVANÁ KONSTRUKCE
- VODOSTAVBNÍ BETON - MONOLITICKÁ KONSTRUKCE


DETAIL SPÁRY: - HALOVÝ SOKL A SLOUP V OSE "A" a "8"

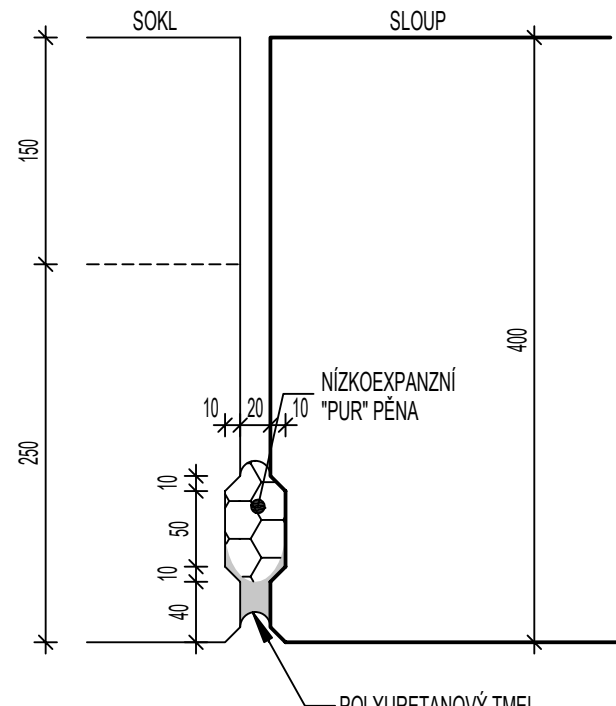


DETAIL SPÁRY: - HALOVÝ SOKL A SLOUP V OSE "C"

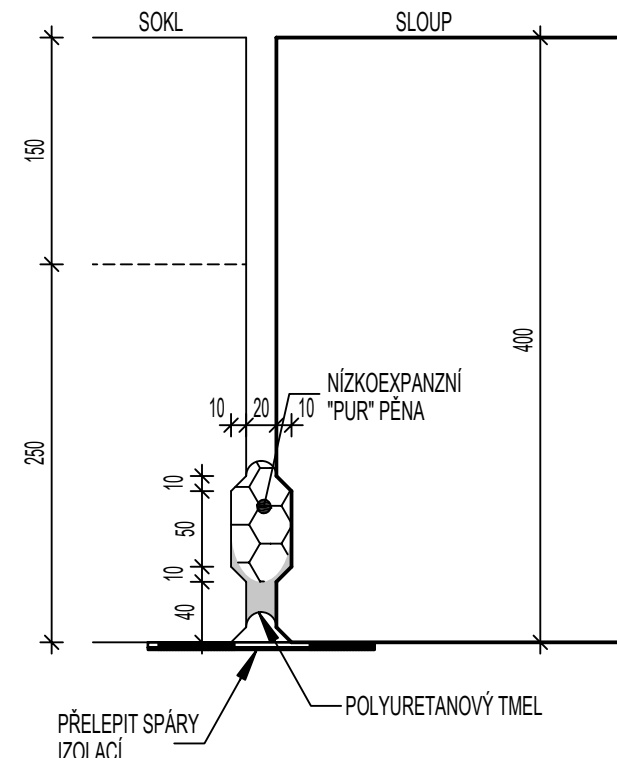


ŘEZ 1-1:

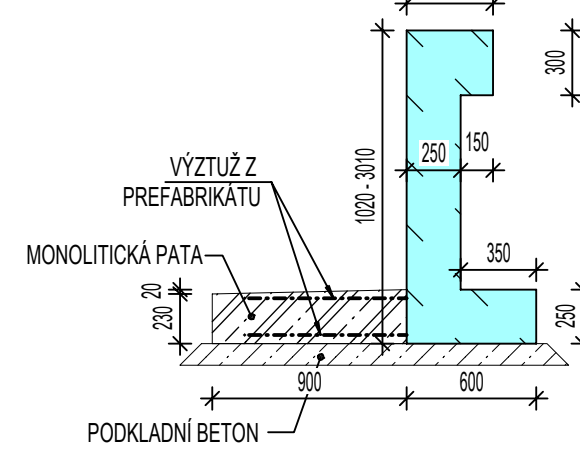

ŘEZ 3-3:

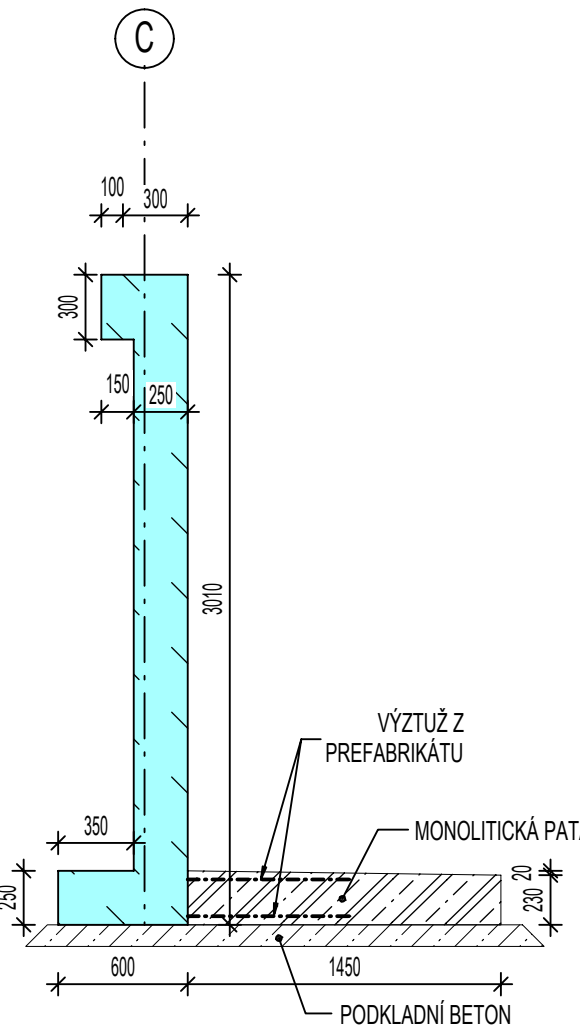

ŘEZ 2-2:

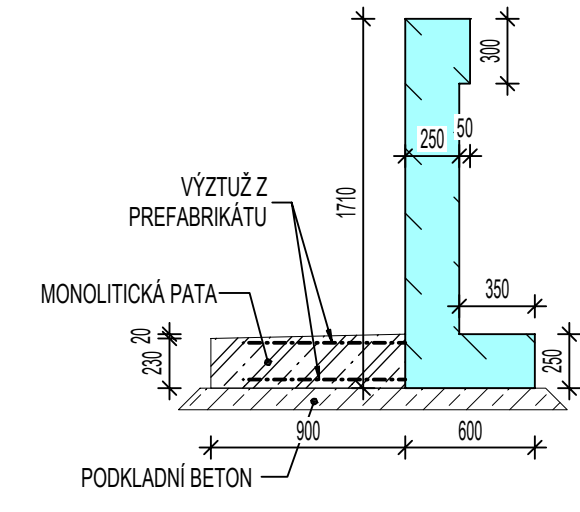

PROJEKTANT PŘEFA ČÁSTI				TEPĽÁRENSKÁ 11808 108 00 PRÁHA 10 - MALEŠICE KANCELÁŘ: Pod Lysínami 51828 147 00 Praha 4 tel: 244 000 210 e-mail: kbs@kbs-praha.cz			
INVESTOR				STAVBA			
Město Třeboň Palackého náměstí 46/II 379 01 Třeboň				Přístavba sportovní haly - Třeboň			
ZMĚNY				KRESLIL			
DATUM				POZNÁMKA			
01. 11. 08. 2025				TVAR, POPISY, ŘEZY, KÓTY			
				KLAUZOVA			
				KONTROLOVAL			
				MĚŘÍTKO			
				1 : 50; 25; 10			
VÝKRES				STUPEŇ			
				RDS			
POHLEDY NA FASÁDY				ČÍSLO VÝKRESU			
				08			
				INDEX			
				01			