




Stěna S1
Řez 1 - 1
M 1:25

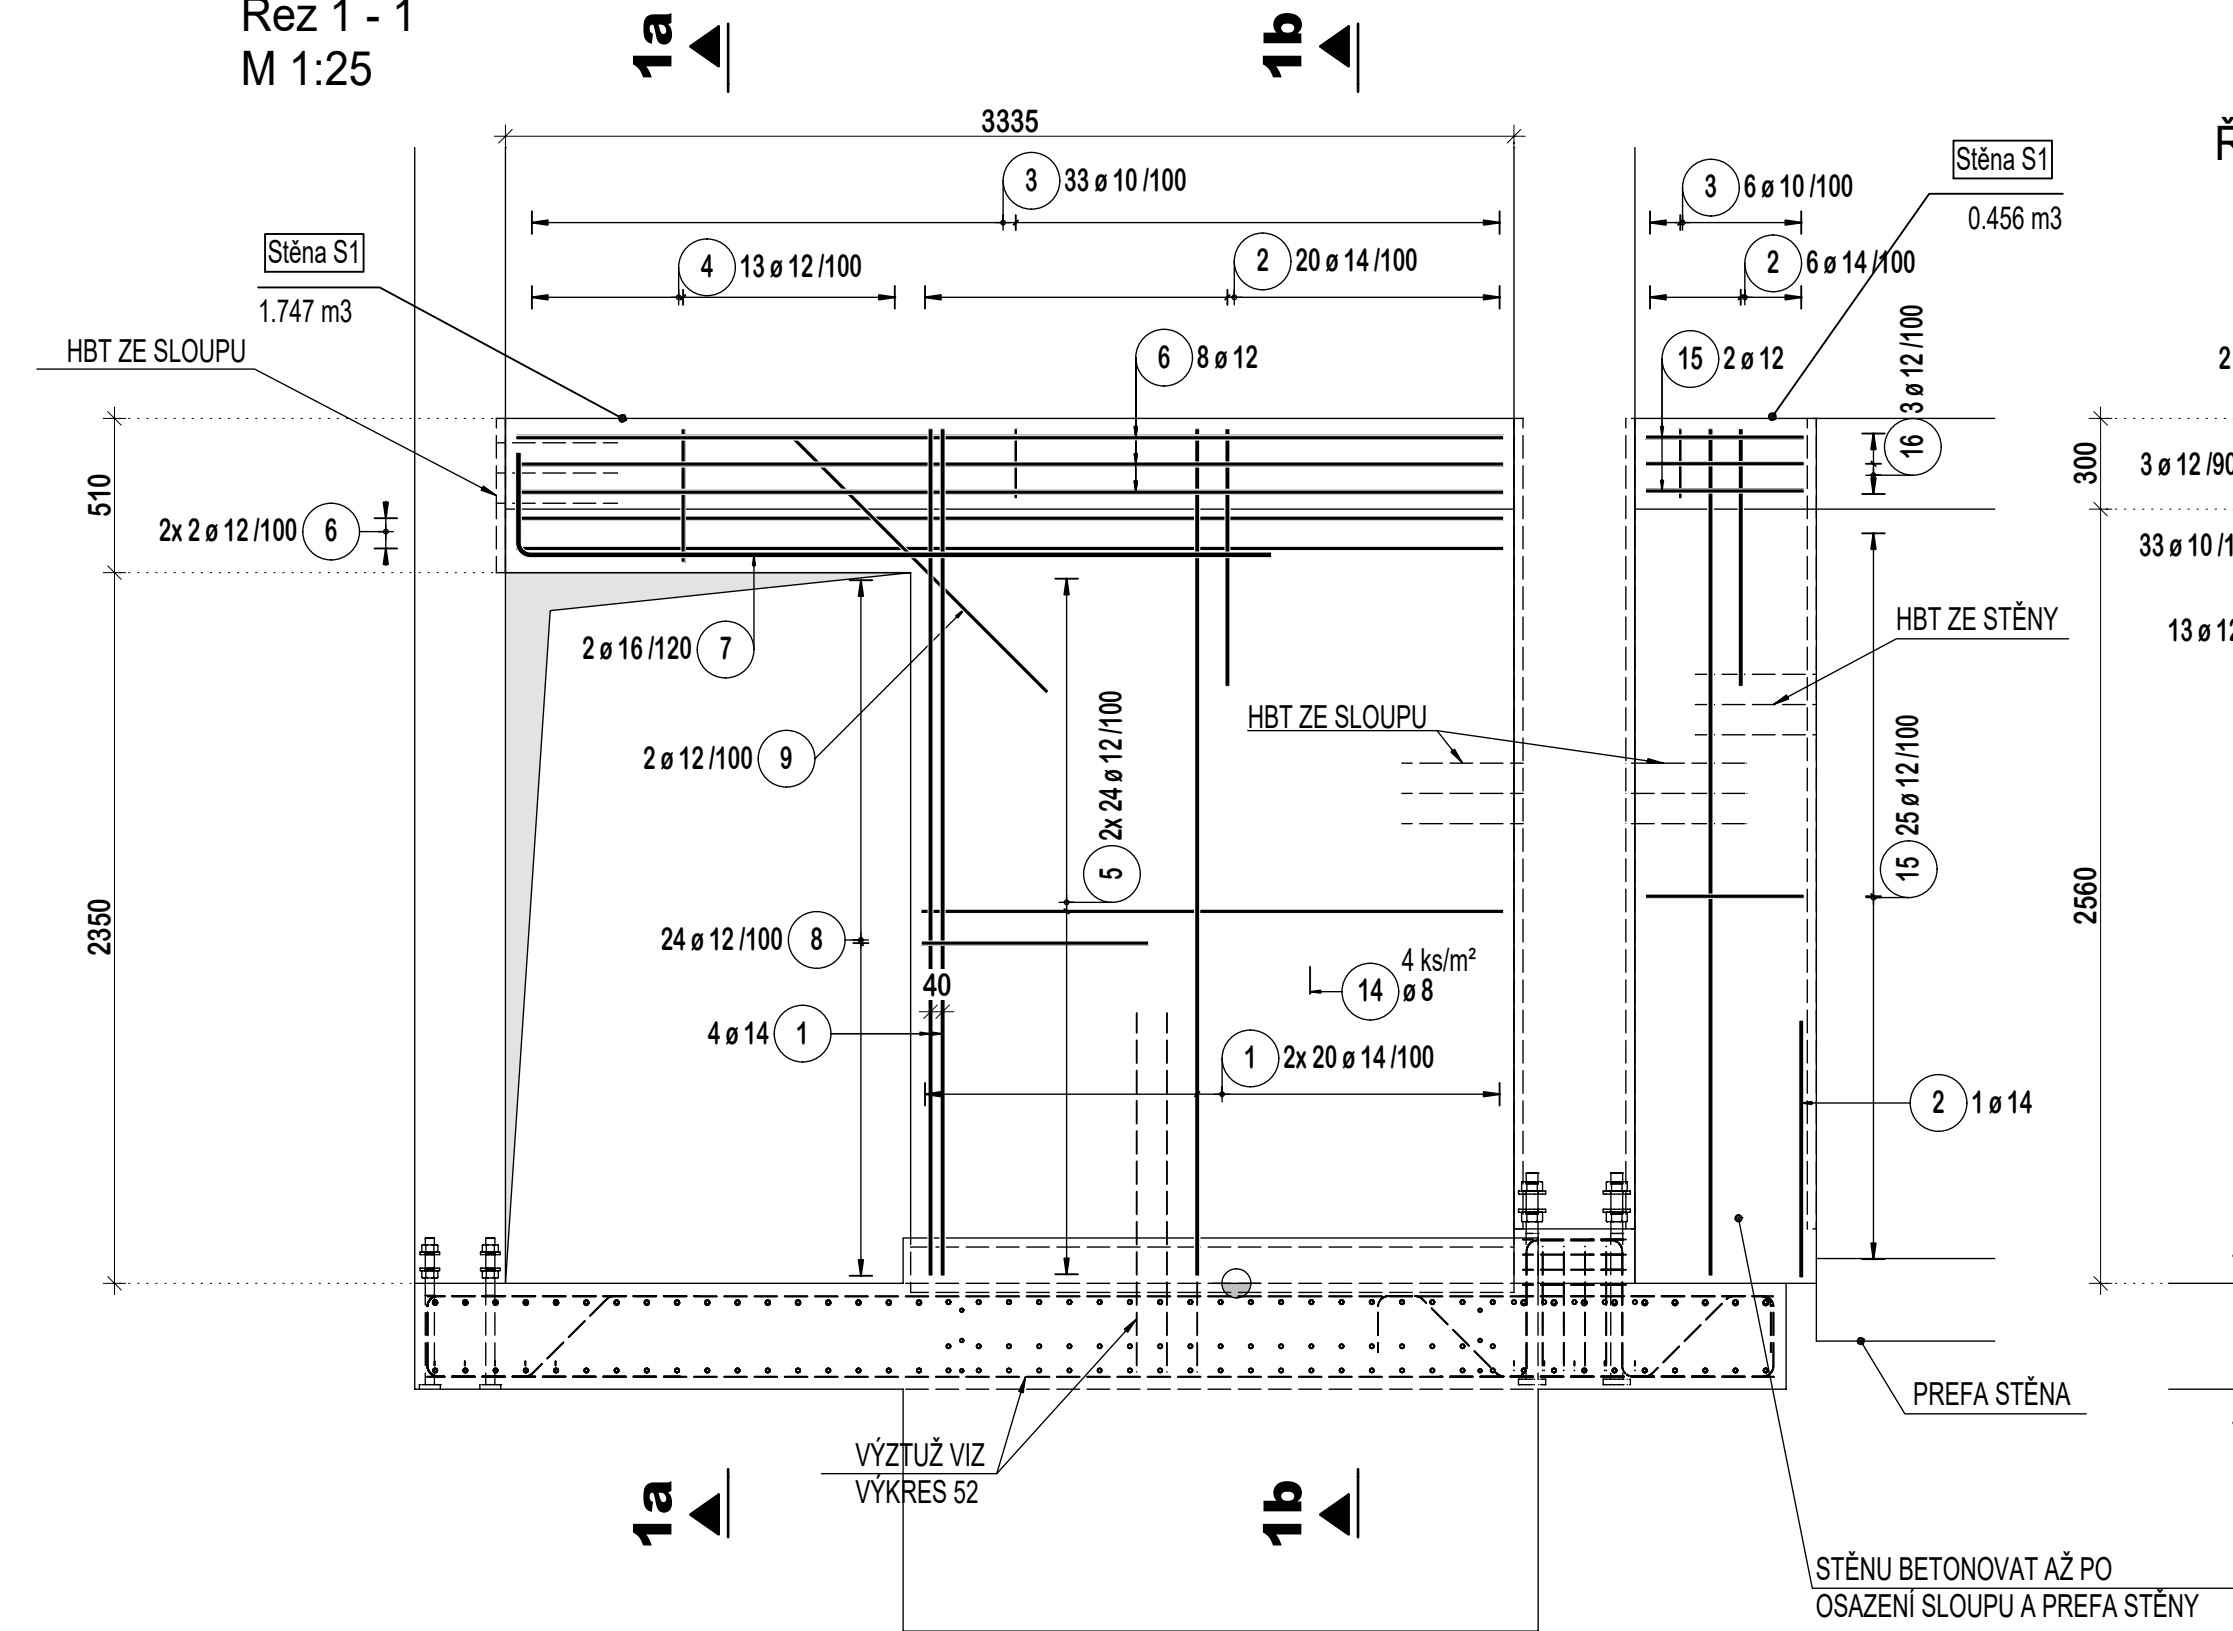


Řez 1a - 1a

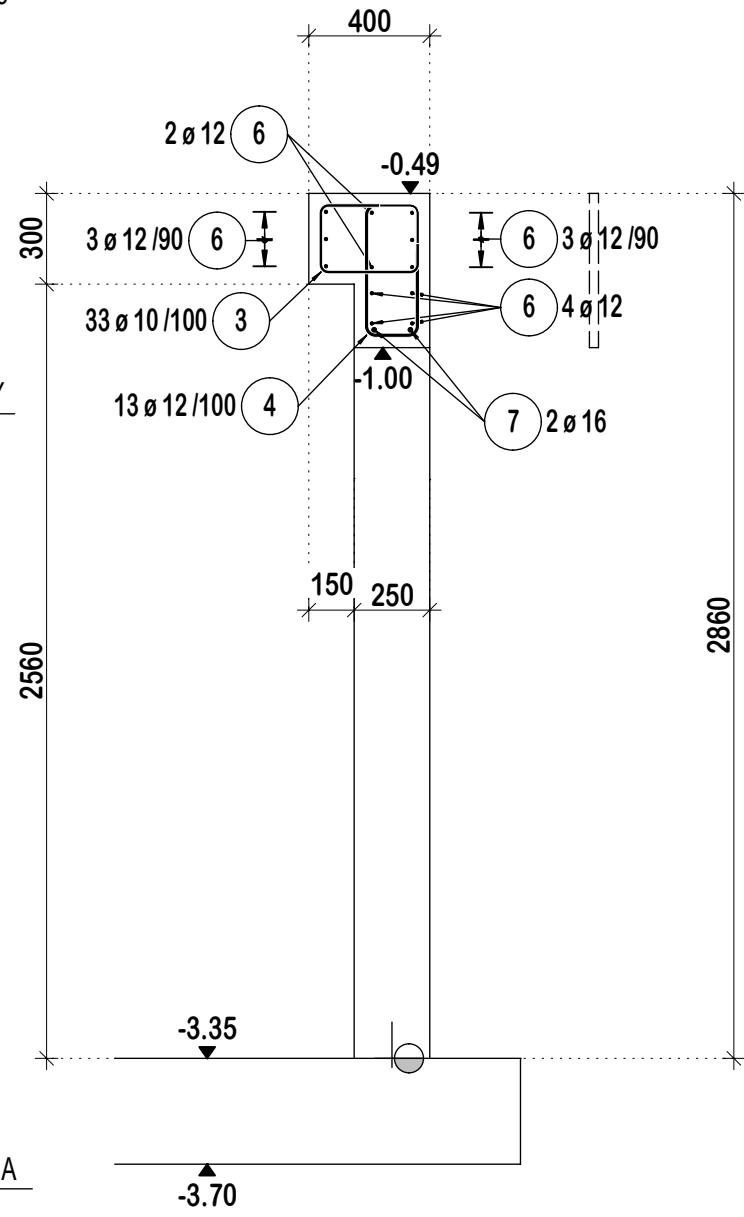







Řez 1b - 1b

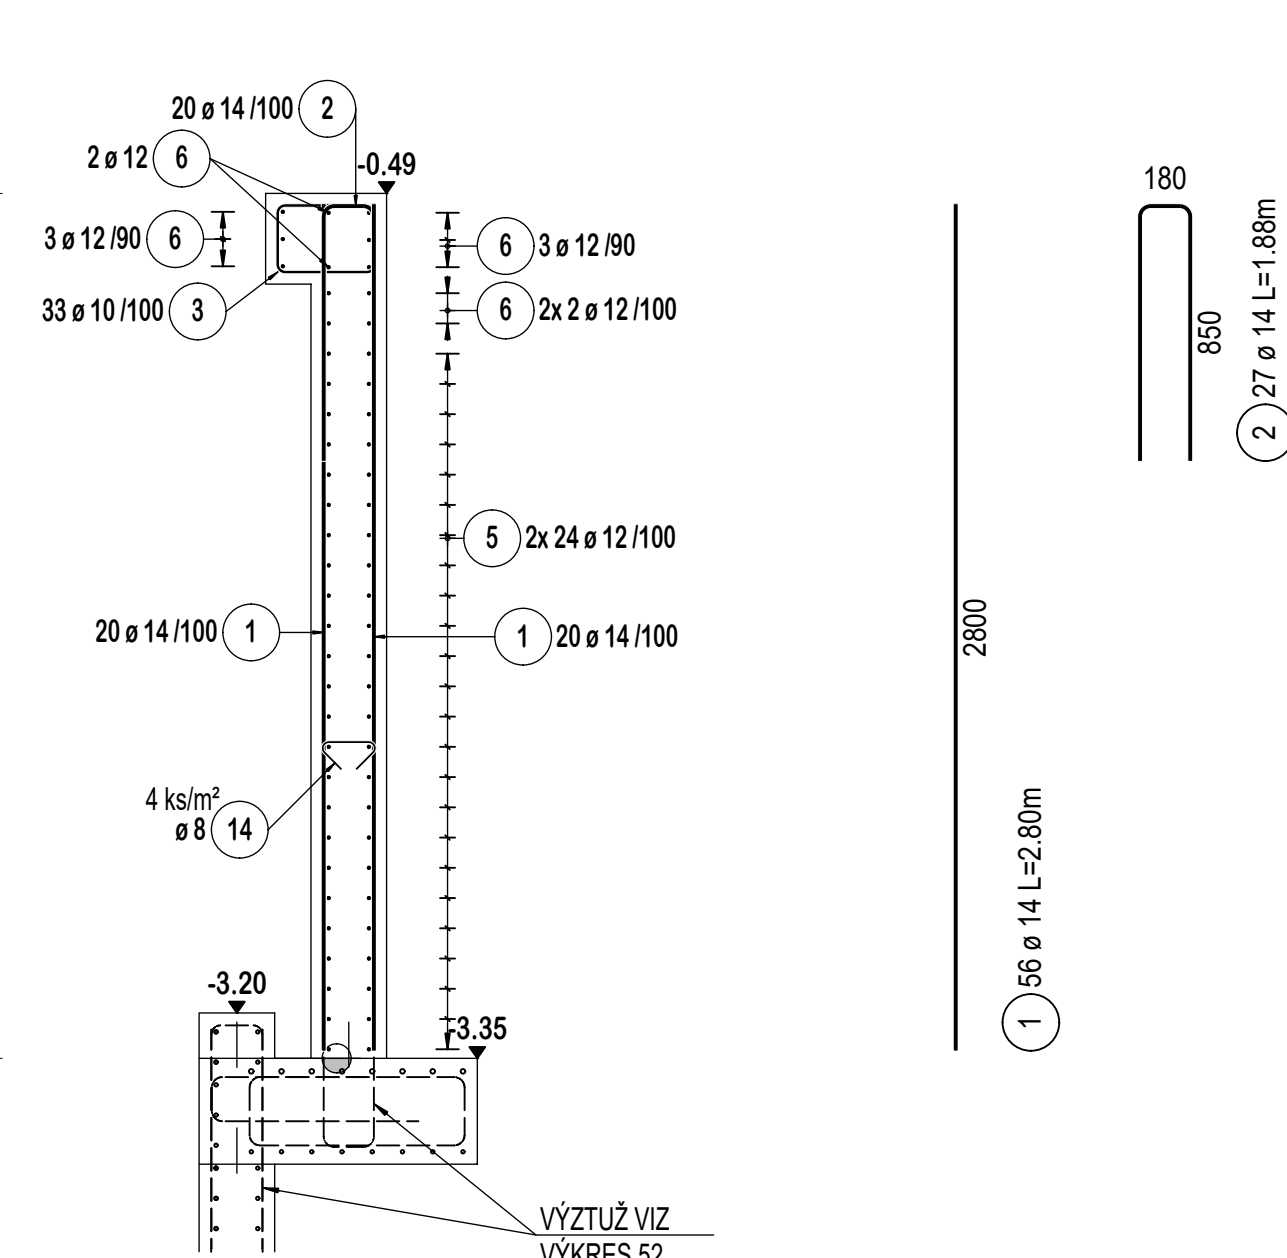


Stěna S2
Řez 2 - 2
M 1:25

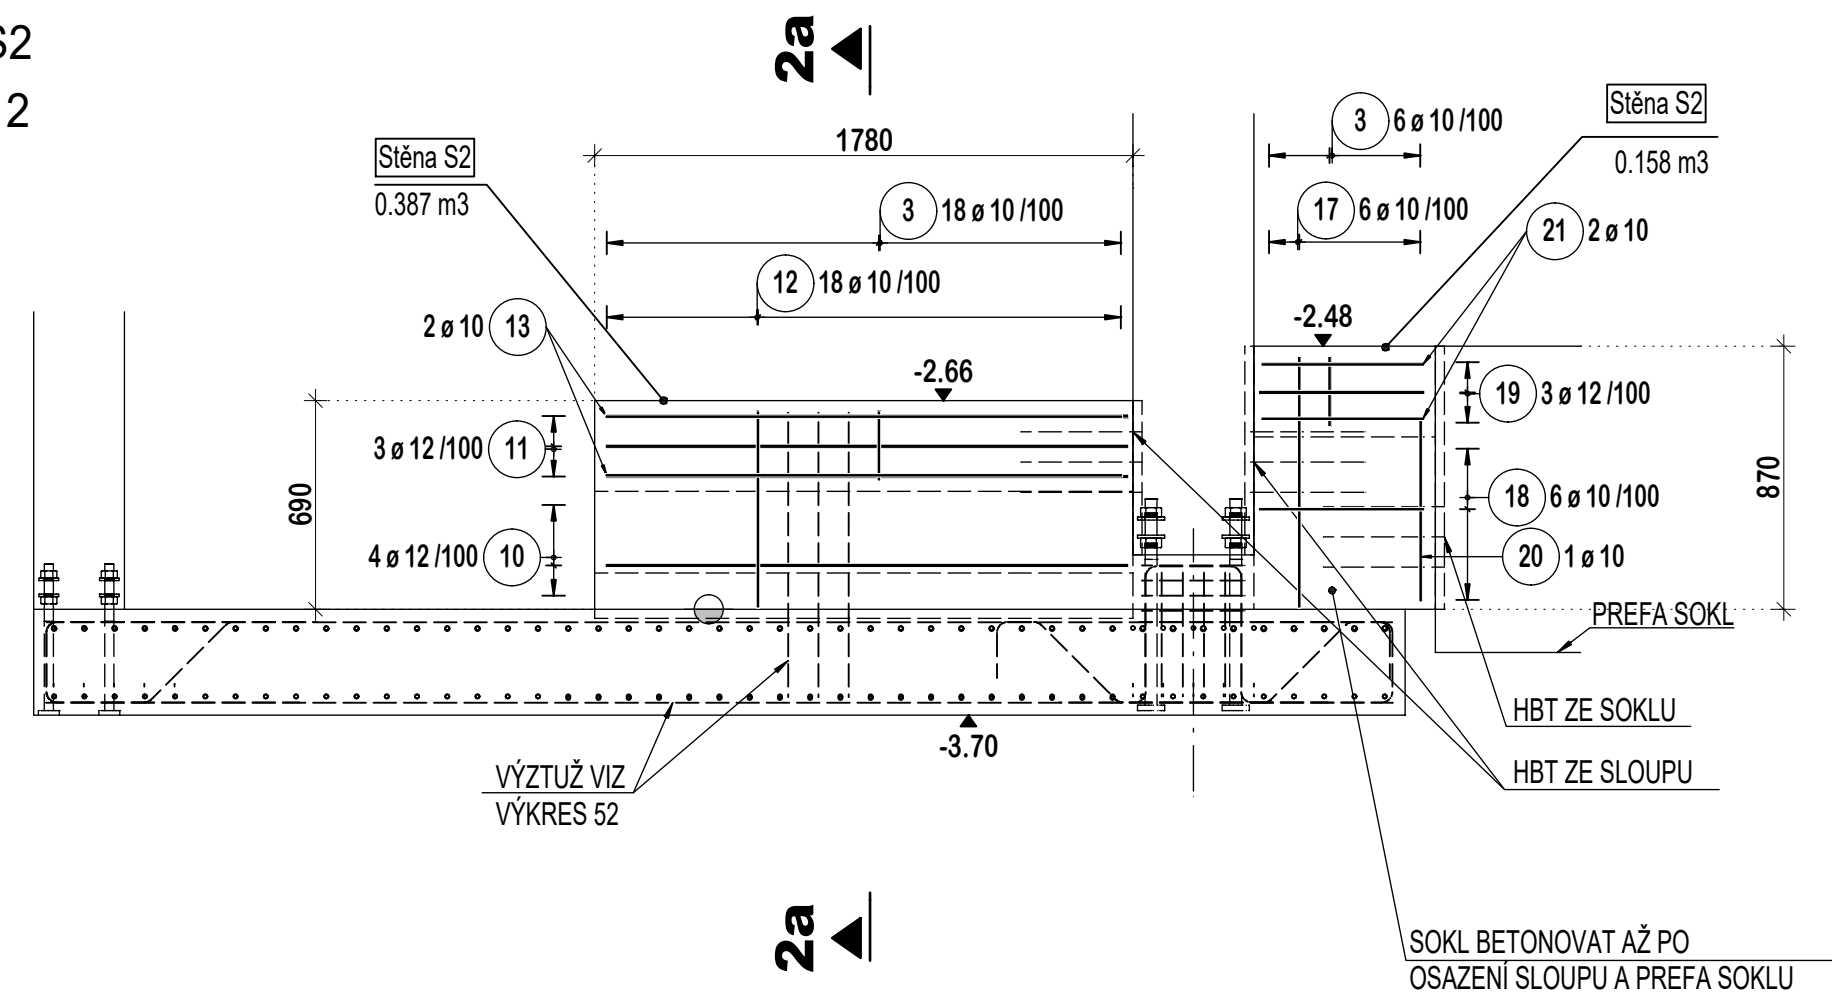

Řez 2a - 2a

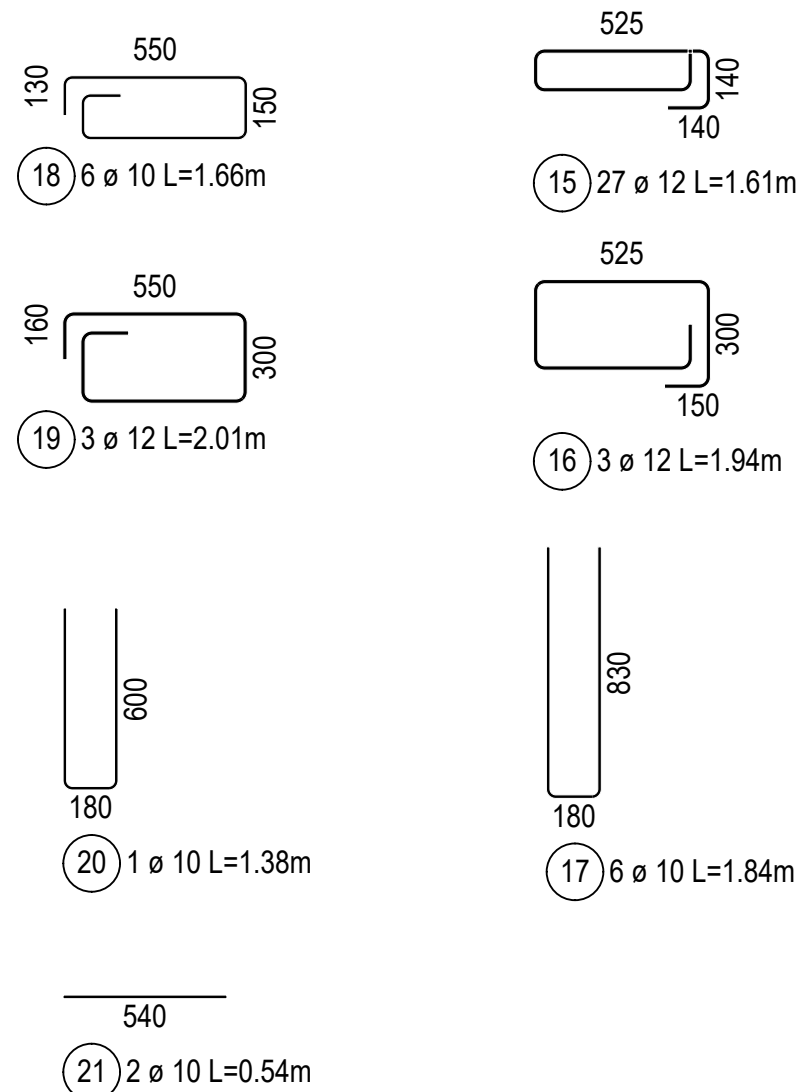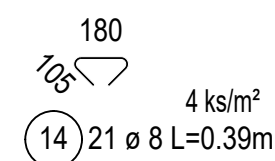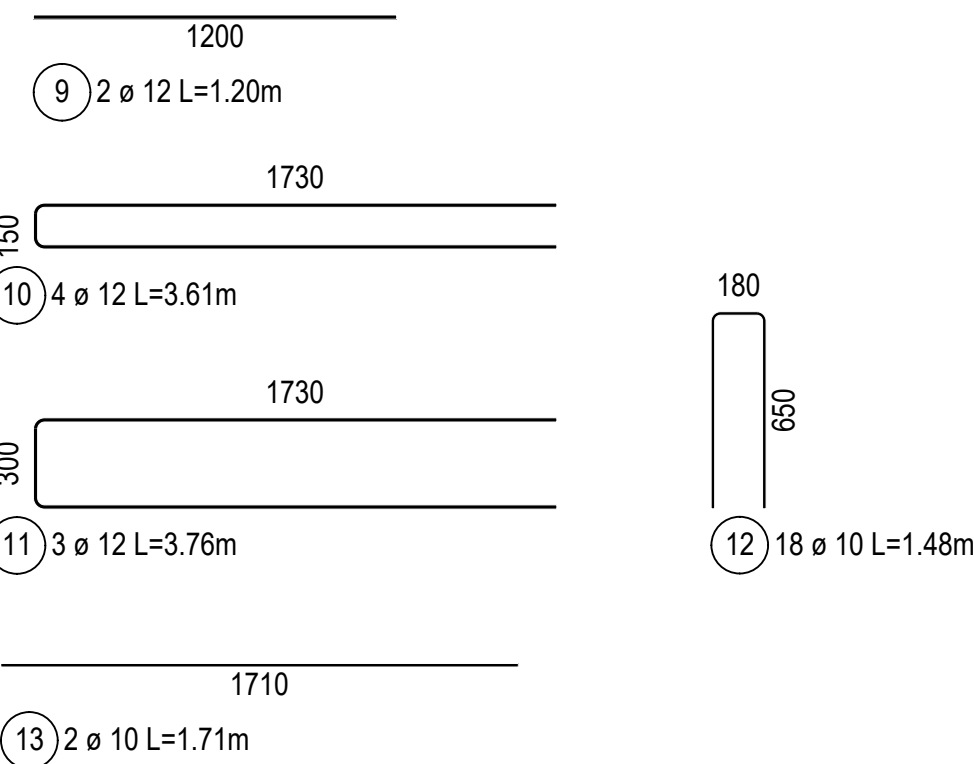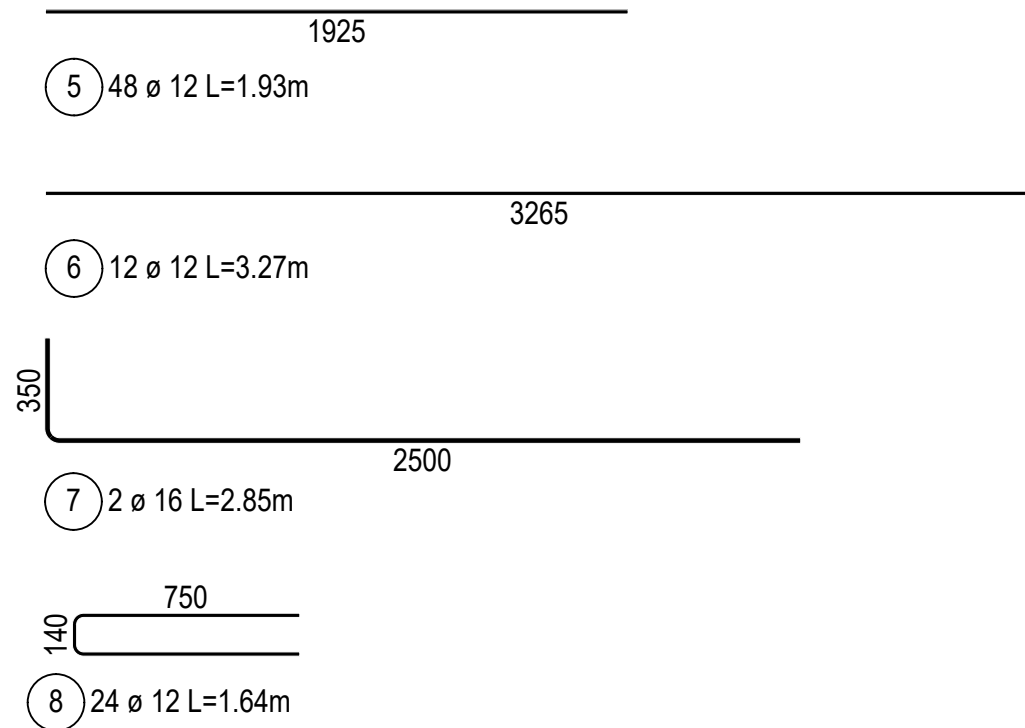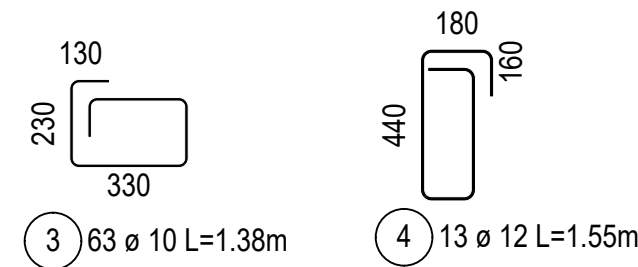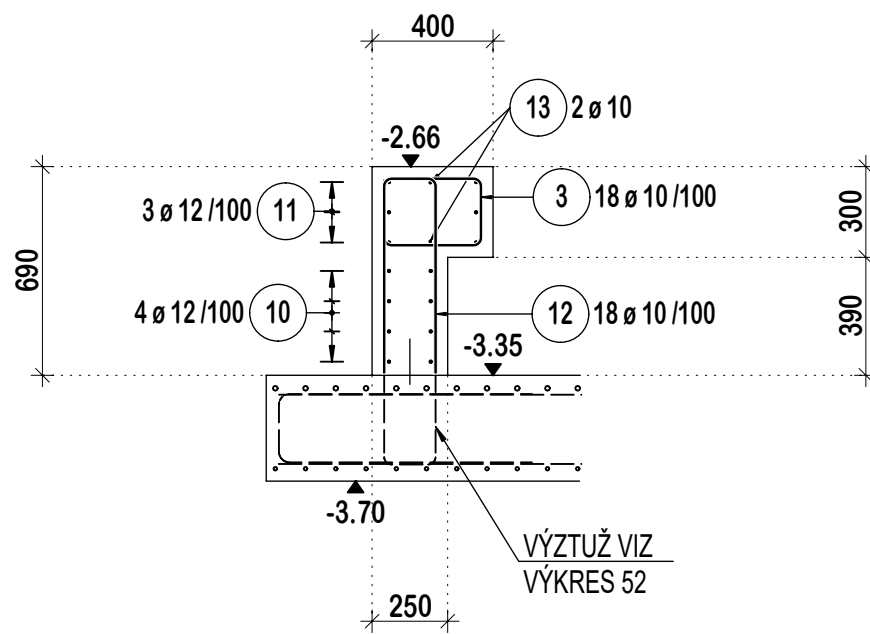

PŮDORYSNÉ SCHÉMA STĚN
M 1:50

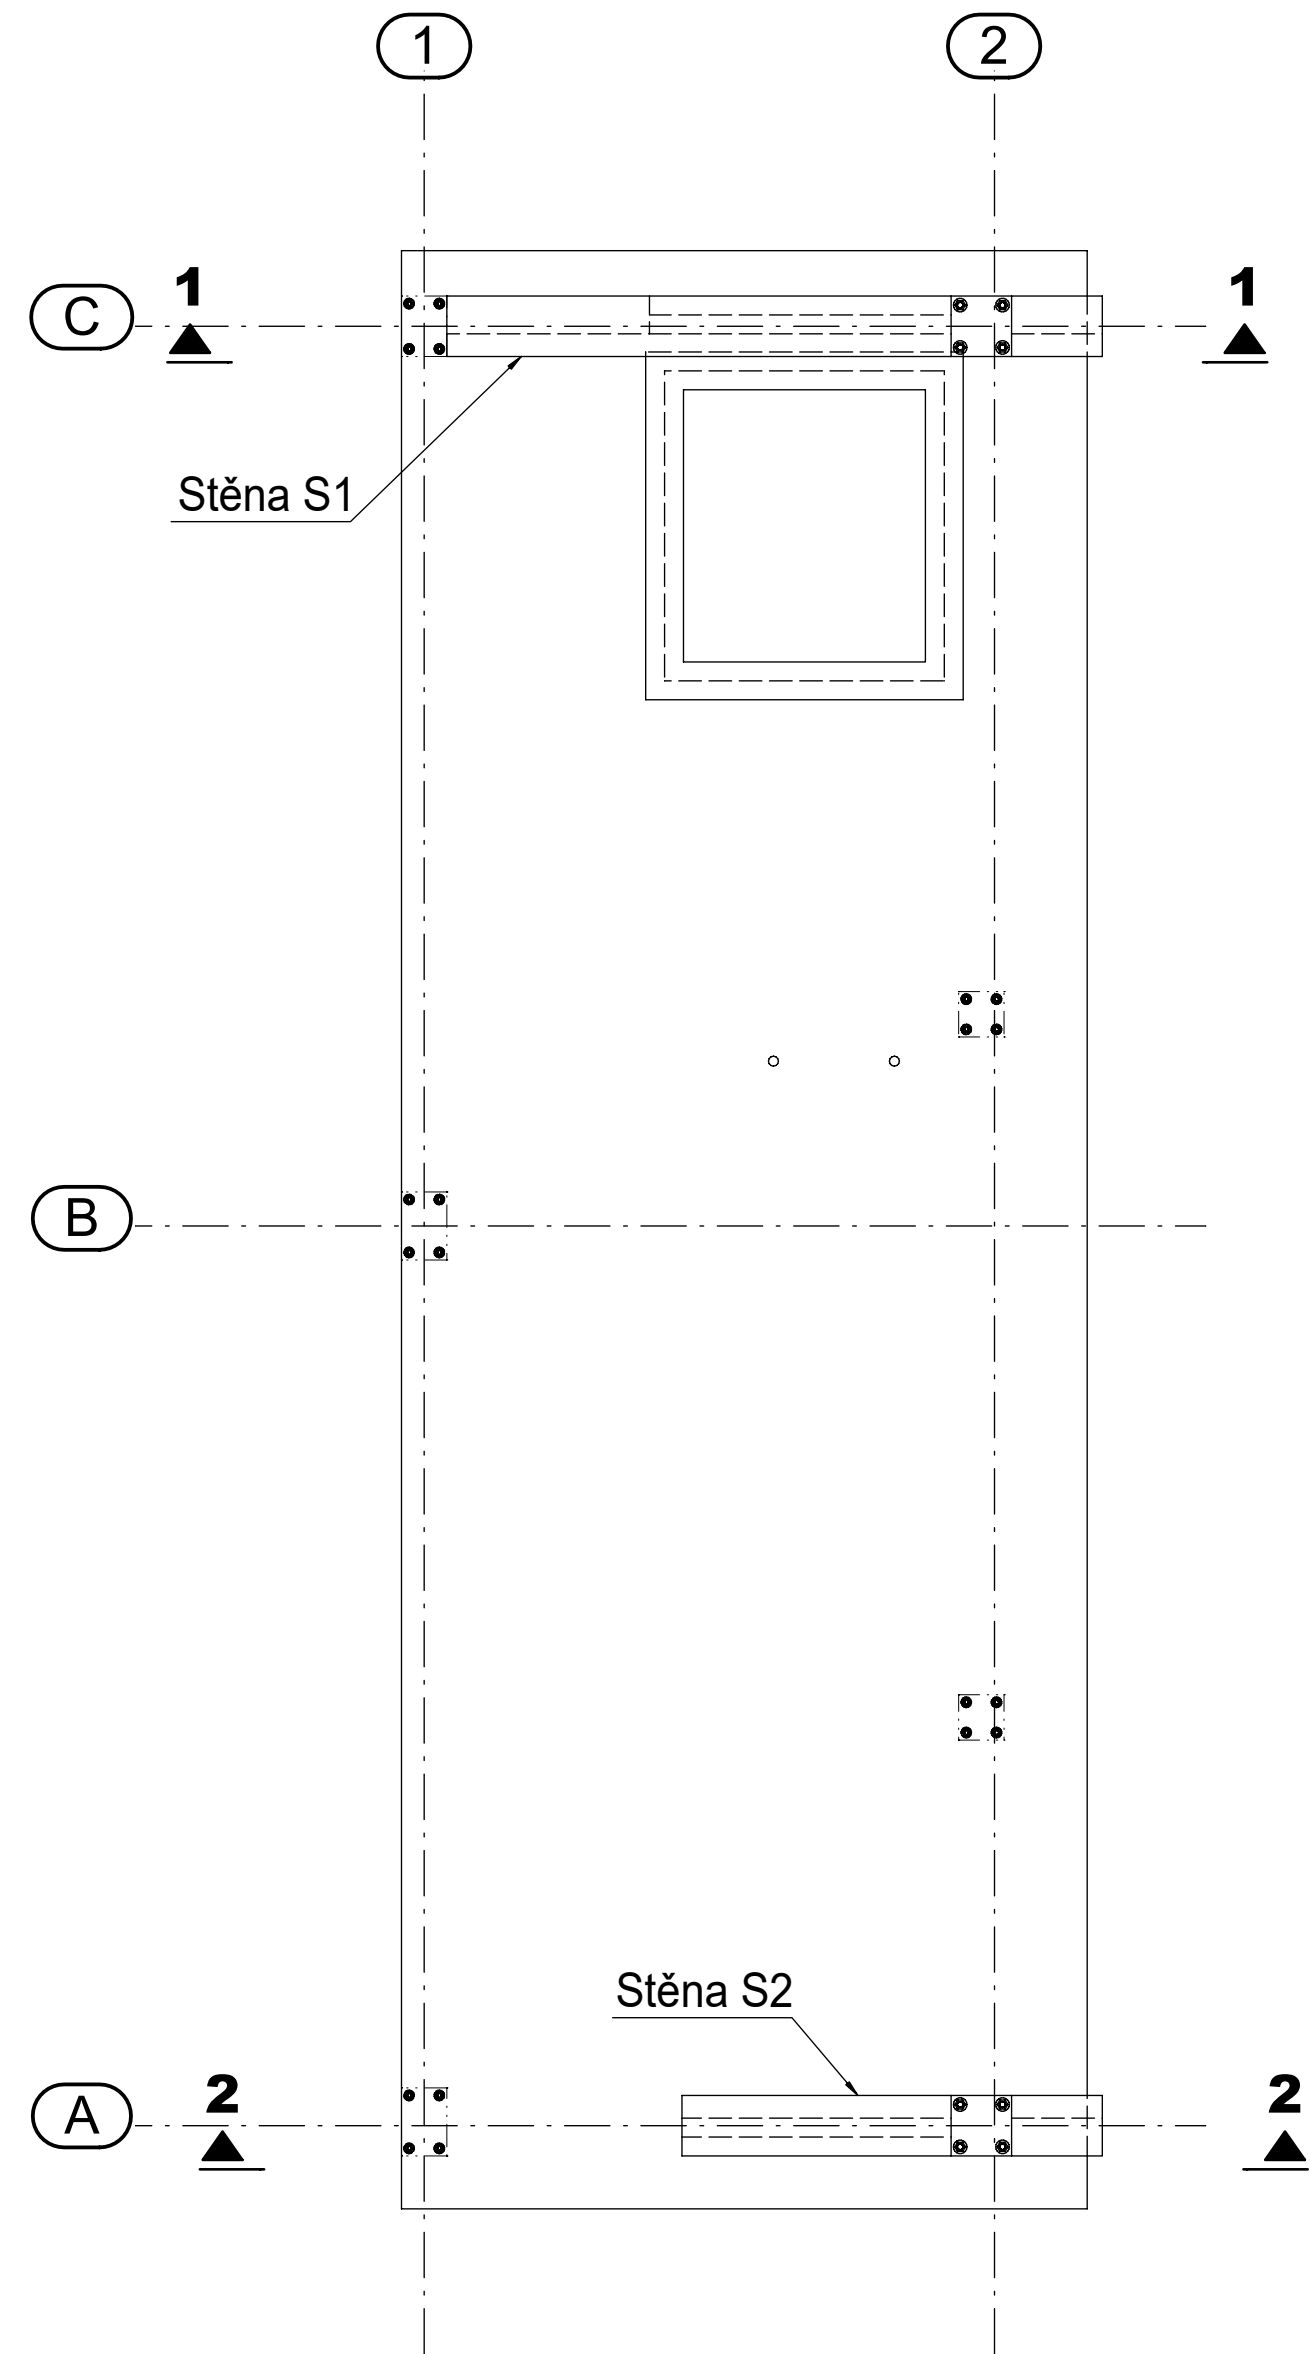

STĚNY BETONOVAT AŽ PO OSAZENÍ SLOUPŮ !

Beton: C30/37-XC2

Ocel: B 500 B

Krytí: 3,0 cm

PRACOVNÍ SPÁRA

POZDĚJI BETONOVANÁ ČÁST

DŘÍVE BETONOVANÁ ČÁST

Objem betonu celkem: 2,748 m³

PRUTY PODLE PROFILŮ

POL	SPECIFIKACE			DĚLKA CELKEM																
	KS	Ø	DĚLKA	6	8	10	12	14	16	18	20	22	25	28	32	36	40			
OCEĽ B500 B																				
1	56	14	2.80							156.80										
2	27	14	1.88							50.76										
3	63	10	1.38																	
4	13	12	1.55																	
5	48	12	1.93																	
6	12	12	3.27																	
7	2	16	2.85							5.69										
8	24	12	1.64																	
9	2	12	1.20																	
10	4	12	3.61																	
11	3	12	3.76																	
12	18	10	1.48																	
13	2	10	1.71																	
14	21	8	0.39																	
15	27	12	1.61																	
16	3	12	1.94																	
17	6	10	1.84																	
18	6	10	1.66																	
19	3	12	2.00																	
20	1	10	1.38																	
21	2	10	0.54																	
DĚLKA OCEĽE B500 B [m]					8.19	140.43	274.39	207.56	5.69											
DĚLKA CELKEM [m]																				
JEDNOTKOVÁ HMOTNOST [kg/m]				0.222	0.395	0.616	0.888	1.208	1.579	1.998	2.466	2.984	3.854	4.834	6.313	7.990	9.864			
HMOTNOST [kg]					3.24	86.50	243.66	250.73	8.98											
CELKOVÁ HMOTNOST [kg]																				593.11

<div> KBS</div> <div>inženýrská projektová kancelář s. r. o.</div>				<div>TEPLÁRENSKÁ 11/608</div> <div>108 50 PRAHA 10 - MALEŠICE</div> <div>KANCELÁŘ: Pod Lysinami 518/28</div> <div>147 00 Praha 4 - Hodkovičky</div> <div>TEL.: 244 000 215</div> <div>e-mail:kbs@kbs-praha.cz</div>				
INVESTOR			STAVBA:					
Město Třeboň Palackého náměstí 46/II 379 01 Třeboň			Přístavba sportovní haly - Třeboň					
ZMĚNY					DATUM		JMÉNO	
DATUM		JMÉNO	POZNÁMKA		KRESLIL		08/2025	
					ZODP. PROJEKTANT		MALEC	
					KONTROLOVAL		ING. ČÍZEK	
					MÉRÍTKO		ING. ČÍZEK	
					1:25, 50		STUPEŇ	
							RDS	
VÝKRES					ČÍSLO VÝKRESU		INDEX	
MONOLIT. STĚNY					53		-	
VÝKRES VÝZTUŽE								