

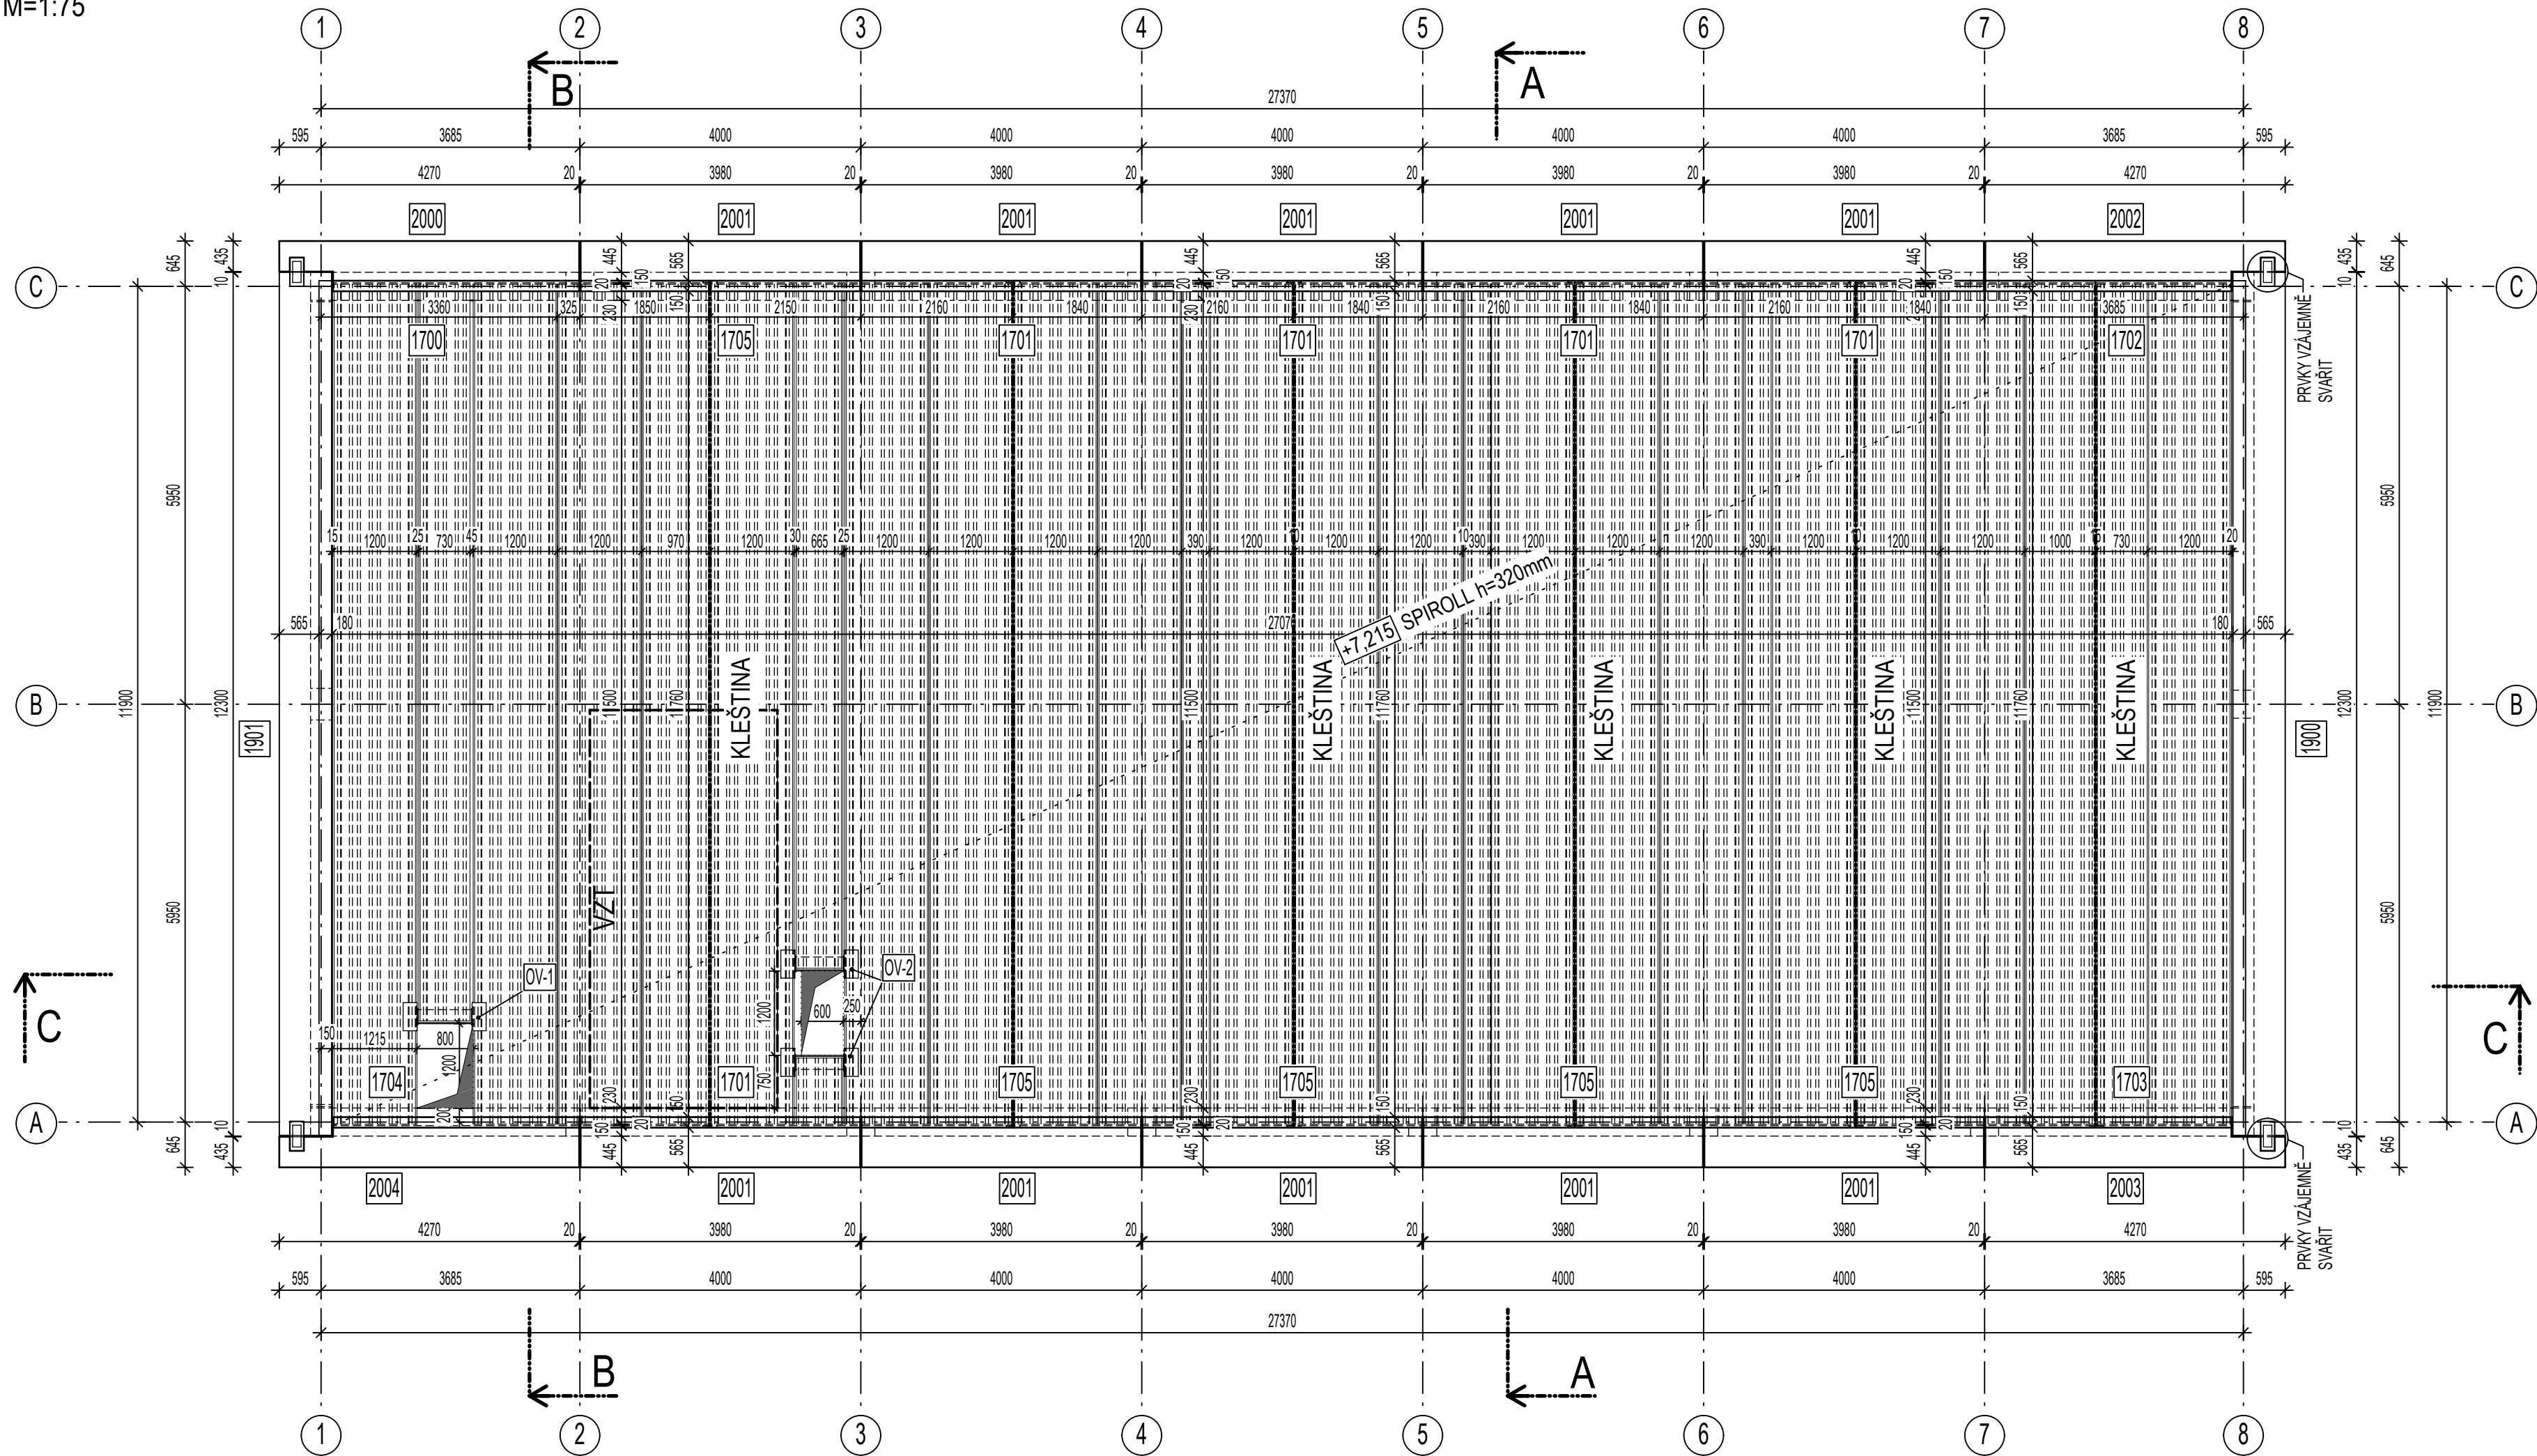


PŮDORYS STŘECHY


M=1:75

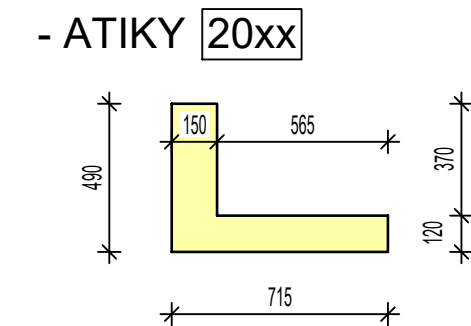


PRŮŘEZY

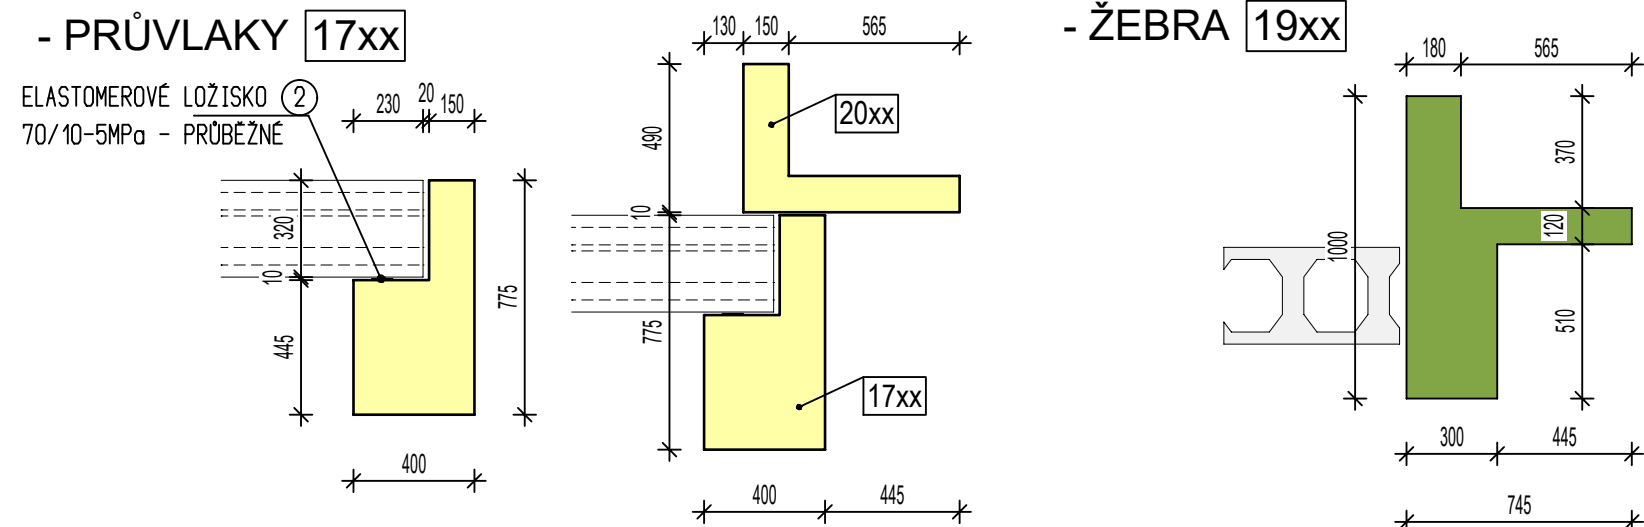


DETAIL ŽÁLVKY

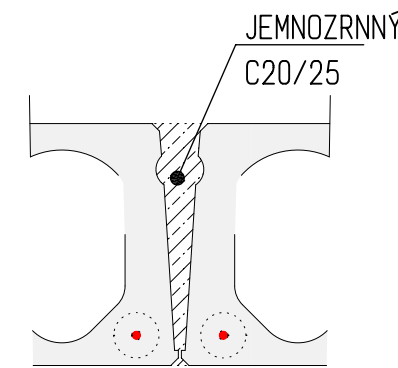

DETAIL KLEŠTINOVÉ VÝZTUŽE

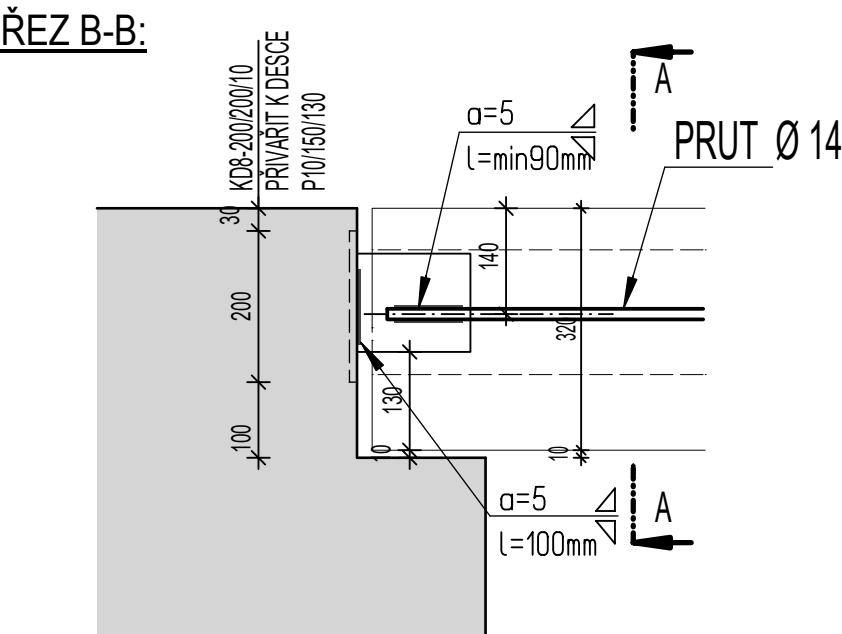


ŘEZ A-A:

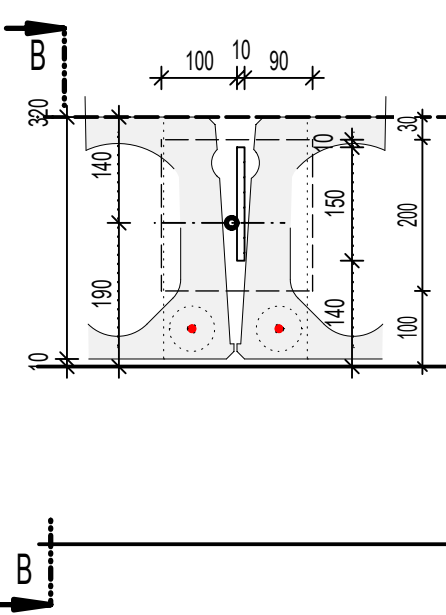


STROPNÍ DETAILS


SLOUP x ŽEBRO x PRŮVLAK

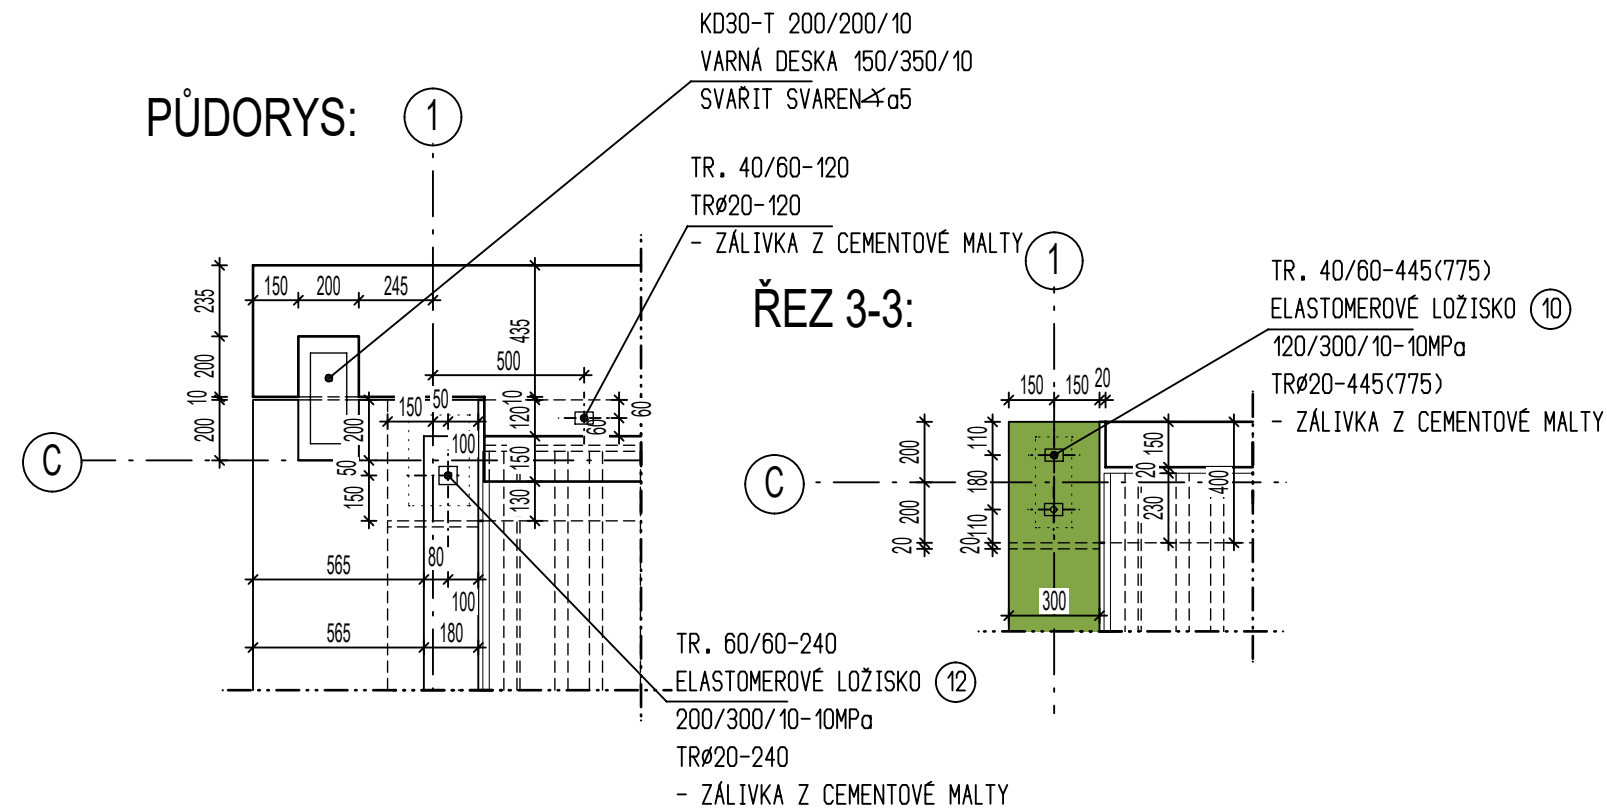

SLOUP x PRŮVLAK x ATIKA

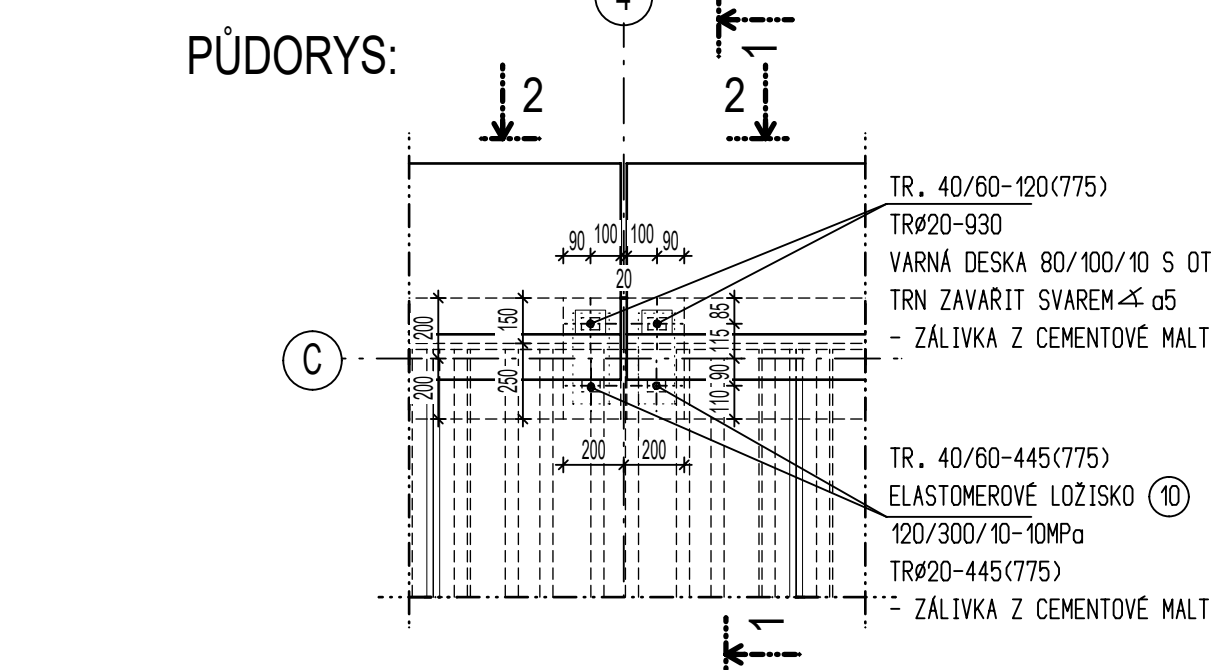


SLOUP x ŽEBRO

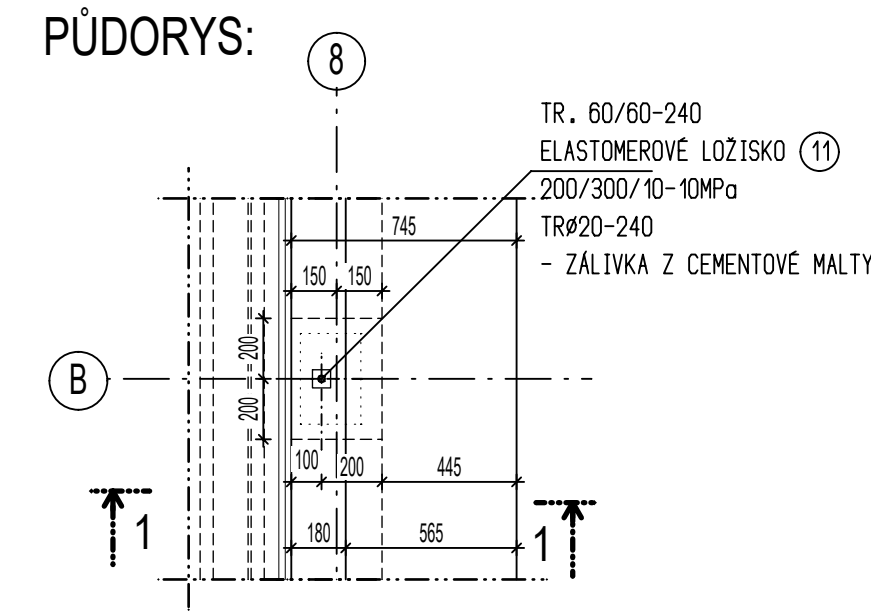


POZNÁMKA:  
- DO VOLNÝCH SPAR VLOŽIT ZÁLVKOU VÝZTUŽ Ø10mm


ŘEZ 1-1:

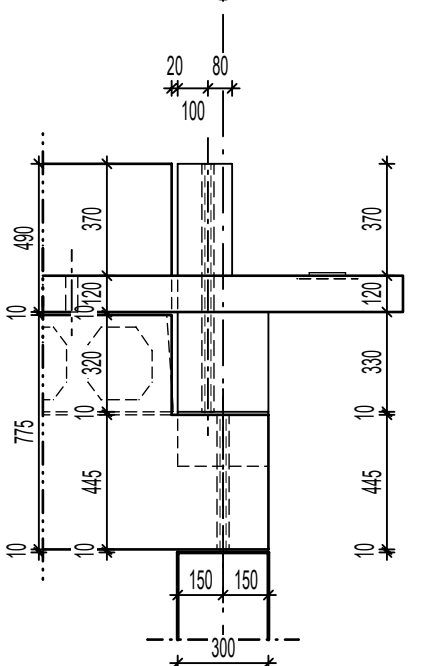


ŘEZ 2-2:

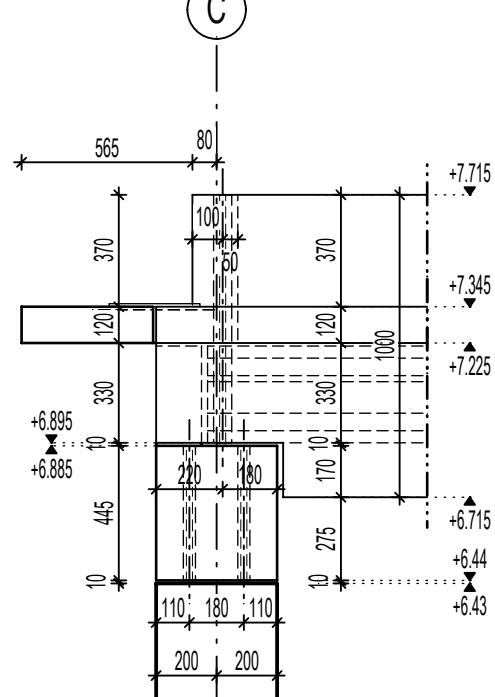


ŘEZ 1-1:

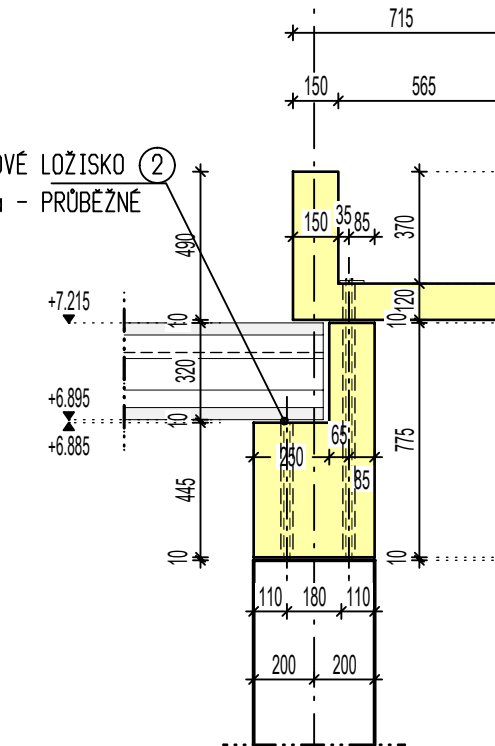

ŘEZ 2-2:

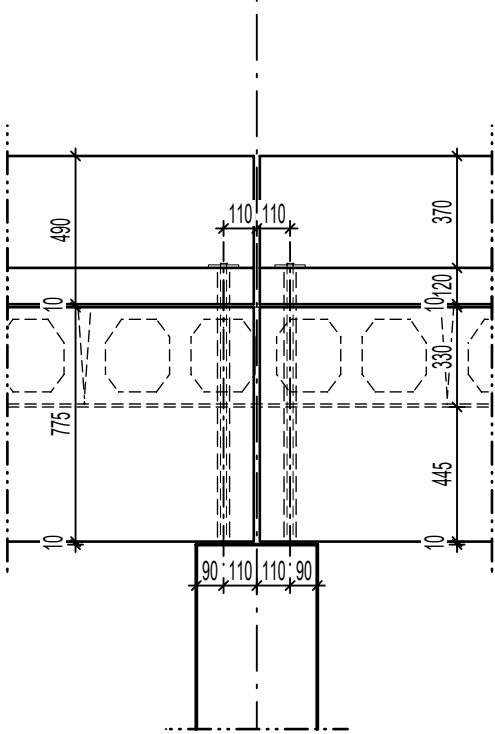

ŘEZ 1-1:

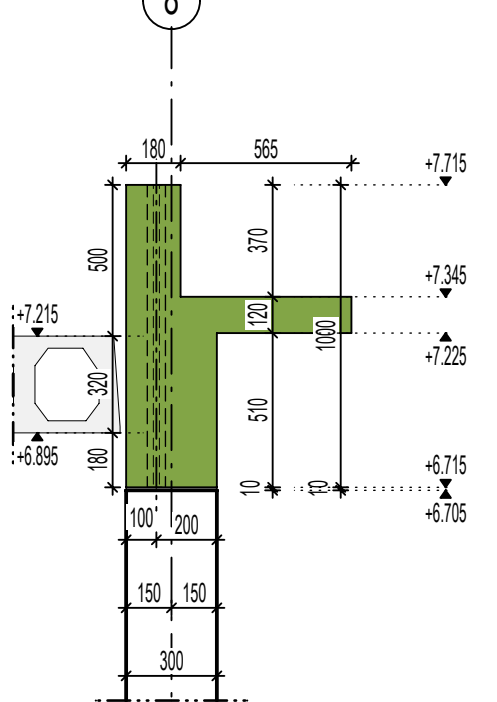

PROJEKTANT PREFA ČÁSTI			TERPĚRENSKÁ 11808 108 00 PRAHA 10 - MALEŠICE KANCELÁŘ: Pod Lysými 518/28 147 00 Praha 4 tel: 244 000 210 e-mail: kbs@kbs-praha.cz		
INVESTOR			STAVBA		
Město Třeboň Palackého náměstí 46/III 379 01 Třeboň			Přístavba sportovní haly - Třeboň		
ZMĚNY			DATUM	JMÉNO	
01	05.08.2025	KLAUZOVA	POSUN OTVORU	KRESLIL	07/2025
02	15.08.2025	KLAUZOVA	POPIS, POZICE, OTVOR	ZODP. PROJEKTANT	ING. ČÍZEK
				KONTROLOVAL	ING. ČÍZEK
				MĚŘITKO	STUPEŇ
				1 : 75	RDS
VÝKRES			ČÍSLO VÝKRESU		INDEX
PŮDORYS STŘECHY			05		02