



ŘEZ A-A

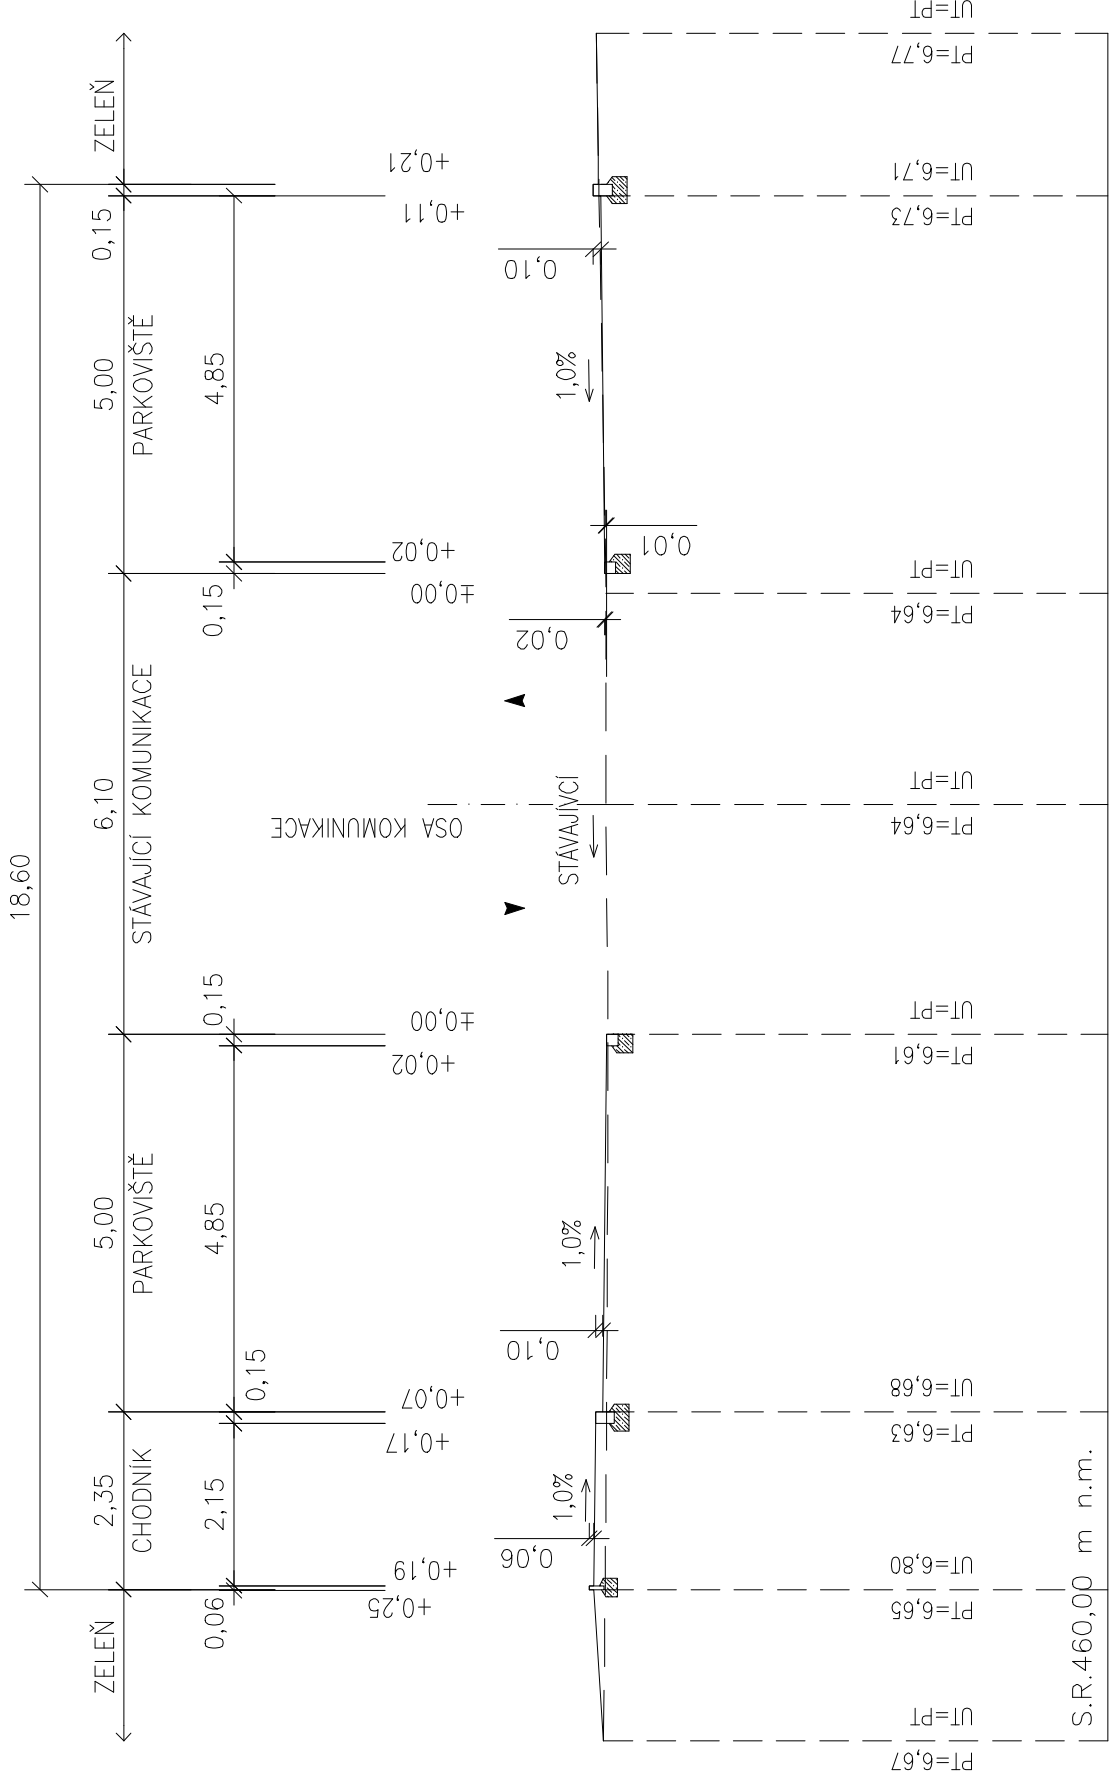

POZNÁMKA:

- DLE ZJIŠTĚNÉ GEOLOGIE PŘI REALIZACI STAVBY BUDE PLÁŇ PŘÍPADNĚ PŘESPÁDOVÁNA TAK, ABY VSAKOVANÁ VODA Z PARKOVACÍCH STÁNÍ BYLA ODVÁDĚNA PŘEDNOSTNĚ SMĚREM K PŘÍLEHLÝM ZELENÝM PLOCHÁM, NIKOLI KE STÁVAJÍCÍM Z PEVNÝM PLOCHÁM.

		<b>JK-STAVPROJEKT, s.r.o.</b> IČO : 26112779, DIČ : CZ 26112779	<b>Palackého 106/II</b> 379 01, TřebonĚ	<b>tel : 602 414 723, 389 822 633</b> <b>E - mail : kregl@tbn.cz</b>
Investor : Slatinné lázně TřebonĚ s.r.o. Lázeňská 1001, 379 13 TřebonĚ II		www.atelier-kregl.cz		
Akce : STAVEBNÍ ÚPRAVY STÁVAJÍCÍHO OBJEKTU BUDOVMY G – LDA S NÁSTAVBOU ADMINISTRATIVNÍCH A UBYTOVACÍCH KAPACIT		vyhotoveno : rozřítko autorizace :		
Místo stavby : parcela č. 1977/3, 1977/8; k.ú. TřebonĚ [770230]				
objekt : obsah :		CHARAKTERISTICKÝ ŘEZ A-A		
Zodpovědný projektant: <b>Ing. Josef Kregl</b> Autorizovaný inženýr pro pozemní stavby		Projektant : <b>Ing. Josef Kregl</b>	Vypracoval :	
číslo zakázky :	stupeň PD : <b>DPS+DZS</b>	datum : <b>09.2025</b>	formát : <b>2 x A4</b>	měřítiko : <b>1:100</b>
			číslo výkresu : <b>D.1.1.2.16</b>	