



ŘEZ B–B

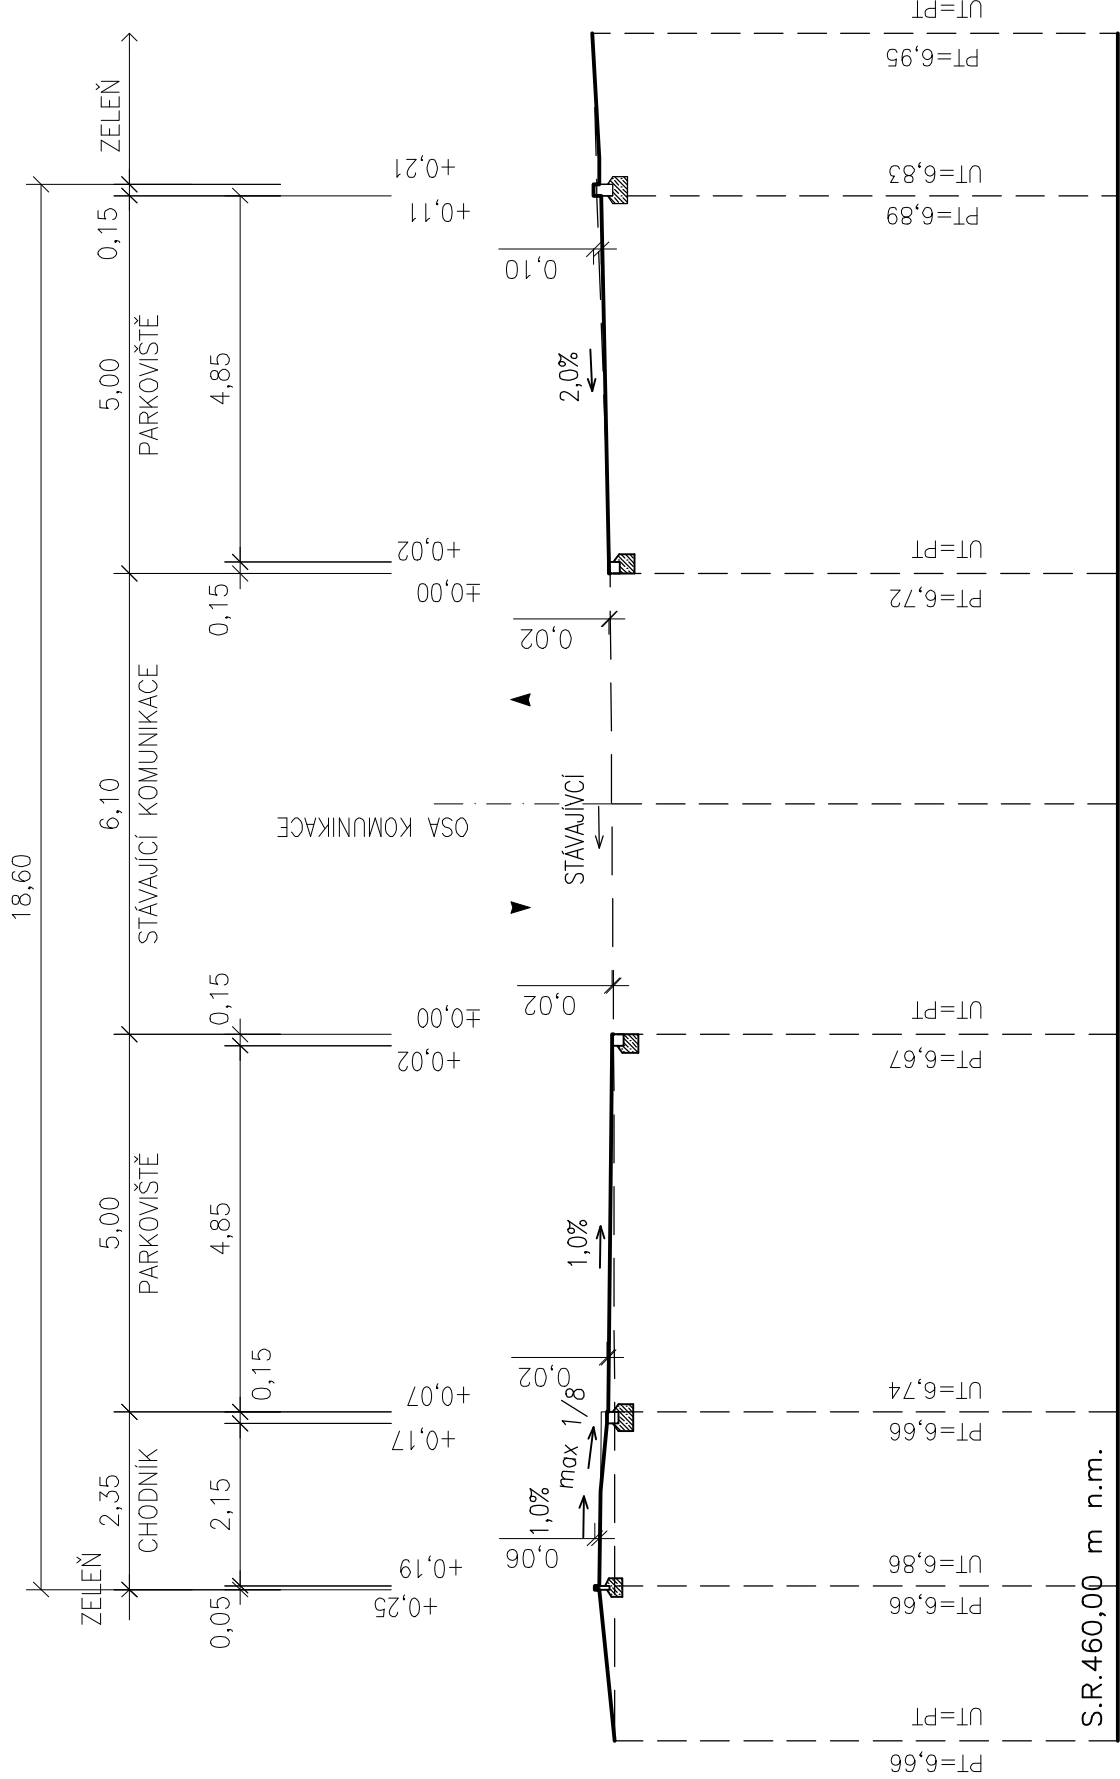

POZNÁMKA:

- DLE ZJIŠTĚNÉ GEOLOGIE PŘI REALIZACI STAVBY BUDE PLÁŇ PŘÍPADNĚ PŘESPÁDOVÁNA TAK, ABY VSAKOVANÁ VODA Z PARKOVACÍCH STÁNÍ BYLA ODVÁDĚNA PŘEDNOSTNĚ SMĚREM K PŘÍLEHLÝM ZELENÝM PLOCHÁM, NIKOLI KE STÁVAJÍCÍM Z PEVNÝM PLOCHÁM.

		<b>JK-STAVPROJEKT, s.r.o.</b>		Palackého 106/II 379 01, Třeboň	tel : 602 414 723, 389 822 633 E - mail : kregl@tbn.cz
IČO : 26112779, DIČ : CZ 26112779		www.atelier-kregl.cz			
Investor :		Slatinné lázně Třeboň s.r.o. Lázeňská 1001, 379 13 Třeboň II			
Akce :		STAVEBNÍ ÚPRAVY STÁVAJÍCÍHO OBJEKTU BUDOVY G – LDA S NÁSTAVBOU ADMINISTRATIVNÍCH A UBYTOVACÍCH KAPACIT			
Místo stavby :		parcela č. 1977/3, 1977/8; k.ú. Třeboň [770230]			
objekt :		CHARAKTERISTICKÝ ŘEZ B-B			
obsah :		Výpracoval :			
Zodpovědný projektant:		Projektant :		Výpracoval :	
Ing. Josef Kregl		Ing. Josef Kregl			
Autorizovaný inženýr pro pozemní stavby					
číslo zakázky :	stupeň PD :		datum :	formát :	měřítko :
	DPS+DZS				
		09.2025		1:100	
				číslo výkresu :	
				D.1.1.2.17	