


OBJEKT "F" (2.NP)

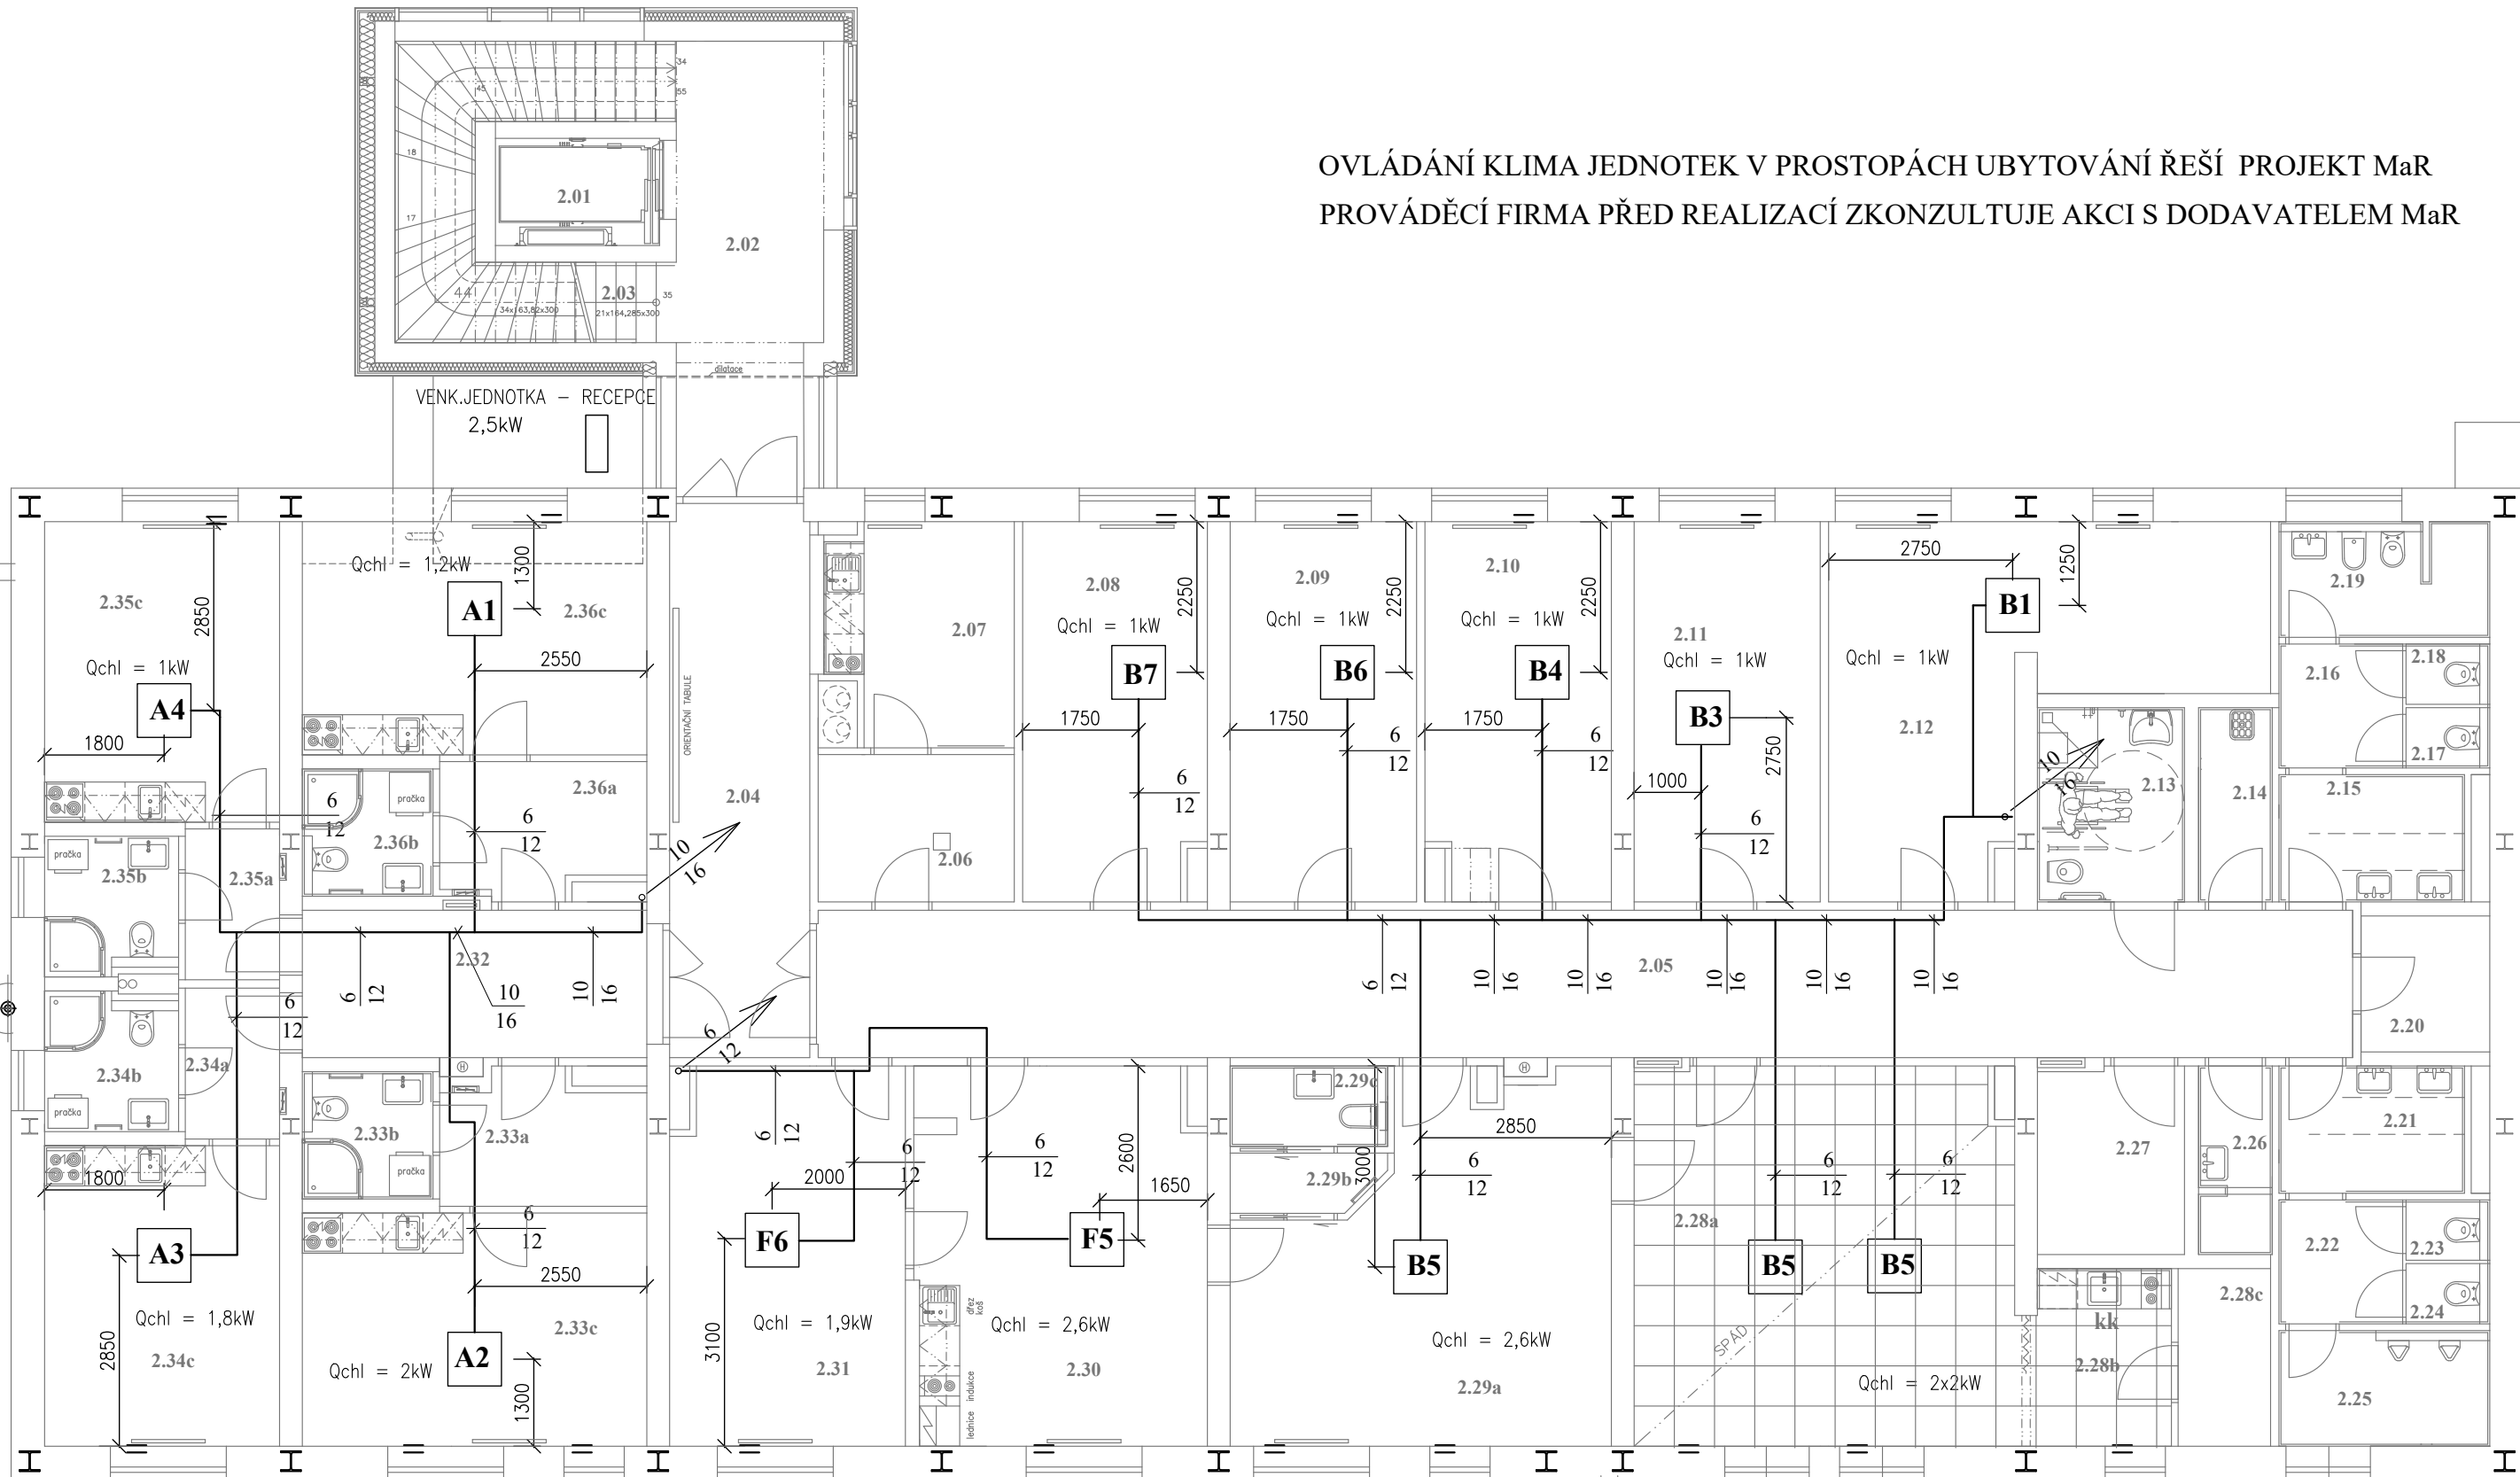

OBJEKT "G"



MÍST.č.2.28 – PROTOŽE KAZETY JSOU PŘILÍŽ BLÍZKO SEBE, PROTILEHLÉ KLAPKY BUDOU UZAVŘENY

VNĚJŠÍ JEDNOTKY UMÍSTĚNY NA STŘEŠE celkem 9ks


= OKENNÍ KONTAKT

A - H VNITŘNÍ STROPNÍ KLIMATIZAČNÍ JEDNOTKA, UMÍSTĚNÍ JE ORIENTAČNÍ, ZÁLEŽÍ NA RASTRU PODHLEDU
KONDENZÁT JE ČERPÁN DO PŘIPRAVENÝCH PRAČKOVÝCH SIFONŮ

POTRUBÍ CHLADOVODŮ JE MĚDĚNÉ, PŘEDIZOLOVANÉ A JE VEDENO V ŠACHTÁCH A PODHLEDECH
V PROSTORECH PRO UBYTOVÁNÍ BUDOU JEDNOTKY SPOUŠTĚNY ZA POPLATEK. OVLÁDÁNÍ JEDNOTEK ŘEŠÍ PROJEKT MaR.

REALIZAČNÍ FIRMY JSOU POVINY BĚHEM MONTÁŽE KOORDINOVAT POSTUP PRACÍ SE STAVBOU
A OSTATNÍMI PROFESEM, SEZNÁMIT SE S PROJEKTOVOU DOKUMENTACÍ A VČAS UPOZORNIT
NA MOŽNÉ NEDOSTATKY A ZJEVNÉ ZÁVADY

OVLÁDÁNÍ KLIMA JEDNOTEK V PROSTOPÁCH UBYTOVÁNÍ ŘEŠÍ PROJEKT MaR
PROVÁDĚČÍ FIRMA PŘED REALIZACÍ ZKONZULTUJE AKCI S DODAVATELEM MaR

	JK-STAVPROJEKT, s.r.o.		Palackého 106/II		tel : 602 414 723, 389 822 633	
	IČO : 26112779, DIČ : CZ 26112779		379 01, Třeboň		E - mail : kregl@tbn.cz	
Investor : Slatinné lázně Třeboň s.r.o. Lázeňská 1001, 379 13 Třeboň II				www.atelier-kregl.cz		
Akce : STAVEBNÍ ÚPRAVY STÁVAJÍCÍHO OBJEKTU BUDOVY G – LDA S NÁSTAVBOU ADMINISTRATIVNÍCH A UBYTOVACÍCH KAPACIT				vyhotoveno :		razítko autorizace :
Místo stavby : parcela č. 1977/3, 1977/8; k.ú. Třeboň [770230]						
objekt:		D.1.2.4 CHLAZENÍ				
obsah :		PŮDORYS 2.NP				
Zodpovědný projektant:		Projektant :		Vypracoval :		
Ing. Josef Kregl		Ing. Roman Pecin		Ing. Roman Pecin		
Autorizovaný inženýr pro pozemní stavby						
číslo zakázky :	stupeň PD :	datum :	formát :	měřítko :	číslo výkresu :	
	DPS, DZS	08.2025	6 x A4	1:100	D.1.2.4 - 2	