


OCEP ROZVODNICE PRO PODOMÍTKOVOU MONTÁŽ, OCEP DVEŘE, IP30, PRO MINIMÁLNĚ 45 TE MODULŮ
NAPŘ. 4 ŘADY x 14 TE MODULŮ = 56 TE MODULŮ; $I_n(\max)=40A$

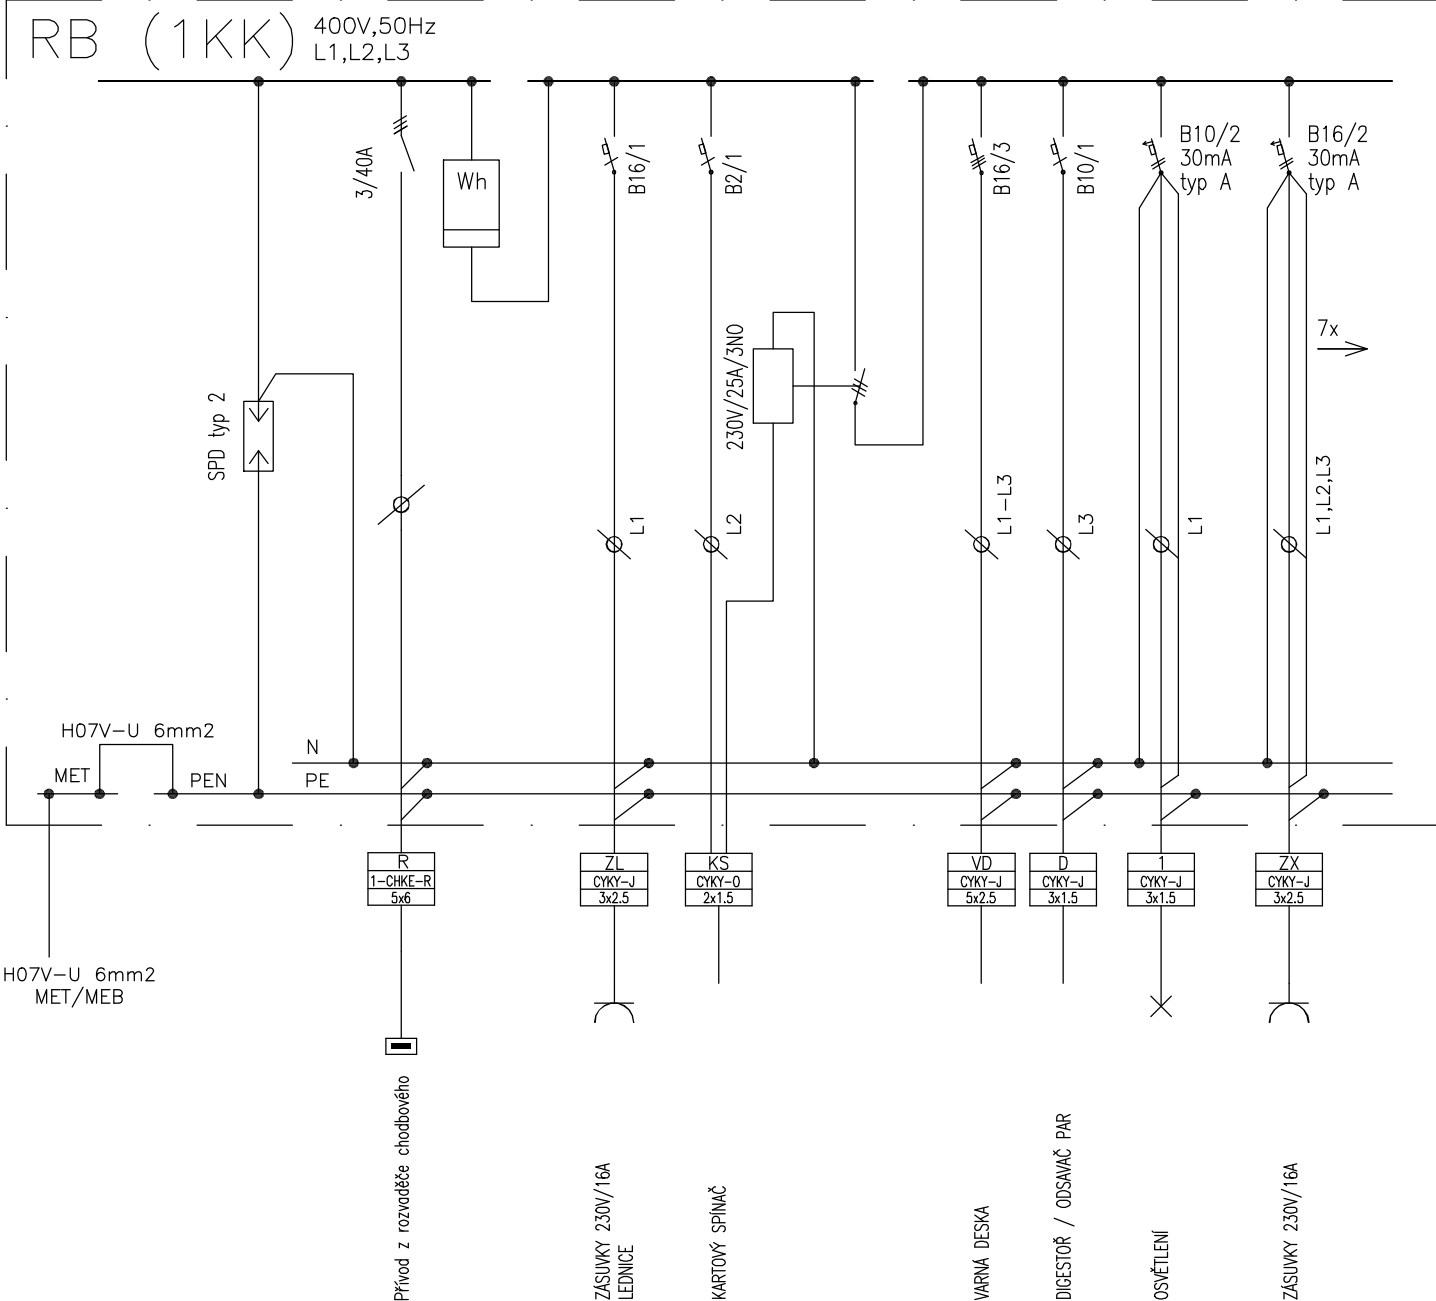

OCHRANA: základní – izolací, přepážkami, kryty
při poruše – ochranným pospojováním
– automatickým (samočinným) odpojením od zdroje
doplňková (zvýšená) – proudovými chrániči
malým napětím – SELV a PELV

D.1.2. TECHNOLOGICKÉ ŘEŠENÍ
D.1.2.5. ELEKTROINSTALACE

PROJEKTANT	PROJEKTANT SPEC.	KRESLIL	KONTROLOVAL	JOSEF CHRT, DiS.	
ING. KREGL	CHRT	CHRT		KVĚTINOVÁ 400/12, RUDOLFOV	
				IČO: 706 65 729 TEL: 775 971 960	
KRAJ	JIHOČESKÝ	MÚ TŘEBOŇ		FORMÁT	1× A4
INVESTOR	Slatinné lázně Třeboň s.r.o. Lázeňská 1001, 379 13 Třeboň II			DATUM	09/2025
VLASTNÍK	Město Třeboň, Palackého nám. 46, Třeboň, Třeboň II, 379 01			ÚČEL	DPS + DZS
STAVEBNÍ ÚPRAVY STÁVAJÍCÍHO OBJEKTU BUDOVY G-LDA S NÁSTAVBOU ADMINISTRATIVNÍCH A UBYTOVACÍCH KAPACIT parcels č. 1977/3, 1977/8; k.ú. Třeboň [770230]				MĚŘÍTKO	--
				PŘÍLOHA	KOPIE
SCHÉMA ROZVADĚČE RB(1KK)				D.1.2.5.2.13	