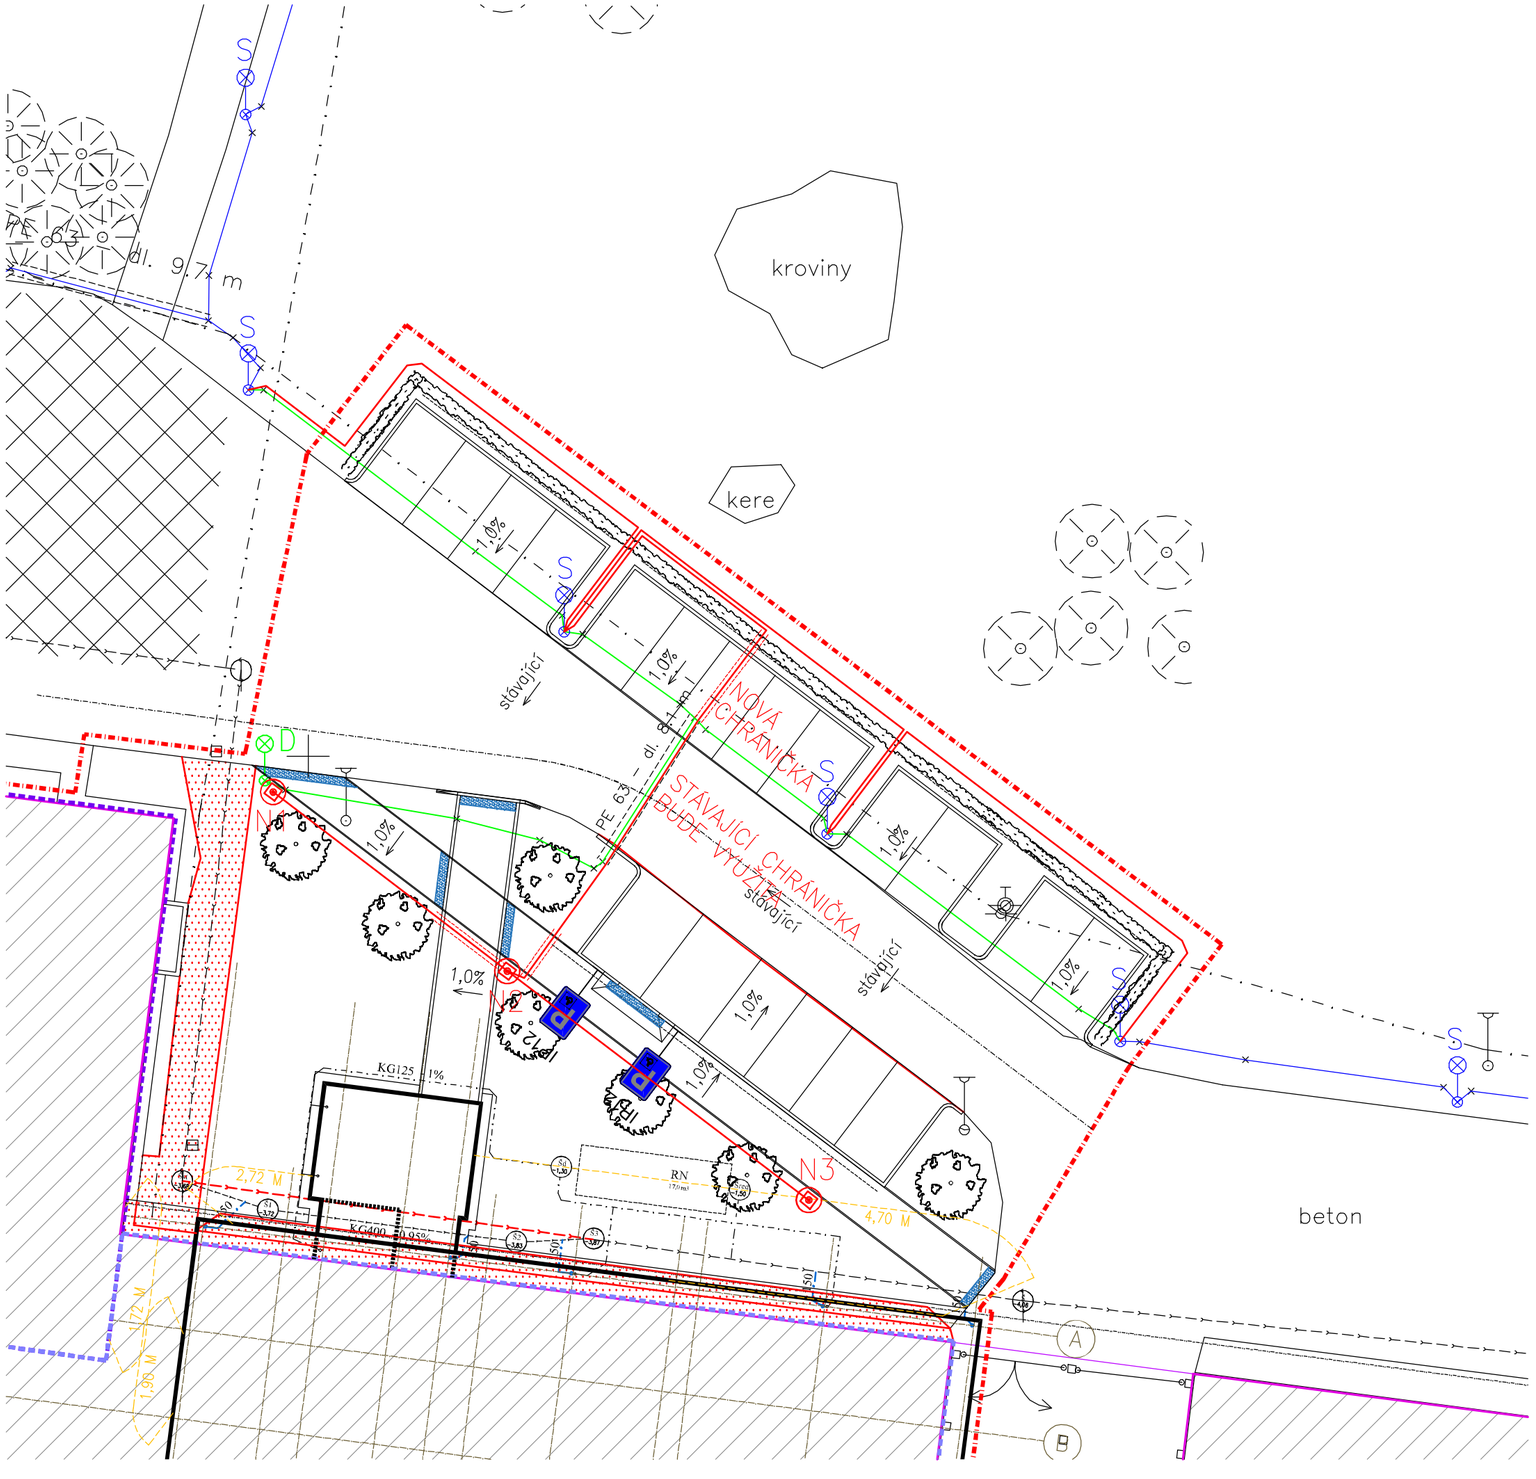

OCHRANA: základní – izolací, přepážkami, kryty
při poruše – ochranným pospojováním
– automatickým (samočinným) odpojením od zdroje
doplňková (zvýšená) – proudovými chrániči
malým napětím – SELV a PELV

D.1.2. TECHNOLOGICKÉ ŘEŠENÍ
D.1.2.5. ELEKTROINSTALACE

PROJEKTANT	PROJEKTANT SPEC.	KRESLIL	KONTROLOVAL	JOSEF CHRT, DiS. KVĚTINOVÁ 400/12, RUDOLFOV IČO: 706 65 729 TEL: 775 971 960	
ING. KREGL	CHRT	CHRT			
KRAJ JIHOČESKÝ		MÚ TŘEBOŇ		FORMÁT	3x A4
INVESTOR Slatinné lázně Třeboň s.r.o. Lázeňská 1001, 379 13 Třeboň II				DATUM	09/2025
VLASTNÍK Město Třeboň, Palackého nám. 46, Třeboň, Třeboň II, 379 01				ÚČEL	DPS + DZS
STAVEBNÍ ÚPRAVY STÁVAJÍCÍHO OBJEKTU BUDOVY G–LDA S NÁSTAVBOU ADMINISTRATIVNÍCH A UBYTOVACÍCH KAPACIT parcela č. 1977/3, 1977/8; k.ú. Třeboň [770230]				MĚŘÍTKO	1:250
SITUACE – ÚPRAVA VO				PŘÍLOHA D.1.2.5.2.1	KOPIE