


	<b>JK-STAVPROJEKT, s.r.o.</b> IČO : 26112779, DIČ : CZ 26112779	Palackého 106/II 379 01, Třeboň	tel : 602 414 723, 389 822 633 E - mail : kregl@tbn.cz		
Investor : Slatinné lázně Třeboň s.r.o. Lázeňská 1001, 379 13 Třeboň II			www.atelier-kregl.cz		
Akce : STAVEBNÍ ÚPRAVY STÁVAJÍCÍHO OBJEKTU BUDOVY G – LDA S NÁSTAVBOU ADMINISTRATIVNÍCH A UBYTOVACÍCH KAPACIT			vyhotoveno :		
Místo stavby : parcela č. 1977/3, 1977/8; k.ú. Třeboň [770230]			razítko autorizace :		
TECHNOLOGICKÉ SCHÉMA					
Zodpovědný projektant: <b>Ing. Josef Kregl</b> Autorizovaný inženýr pro pozemní stavby		Projektant : Martin Růžička	Vypracoval : Martin Růžička		
číslo zakázky :	stupeň PD : DPS, DZS	datum : 09.2025	formát : -	měřítko : -	číslo výkresu : D.1.1.3_03

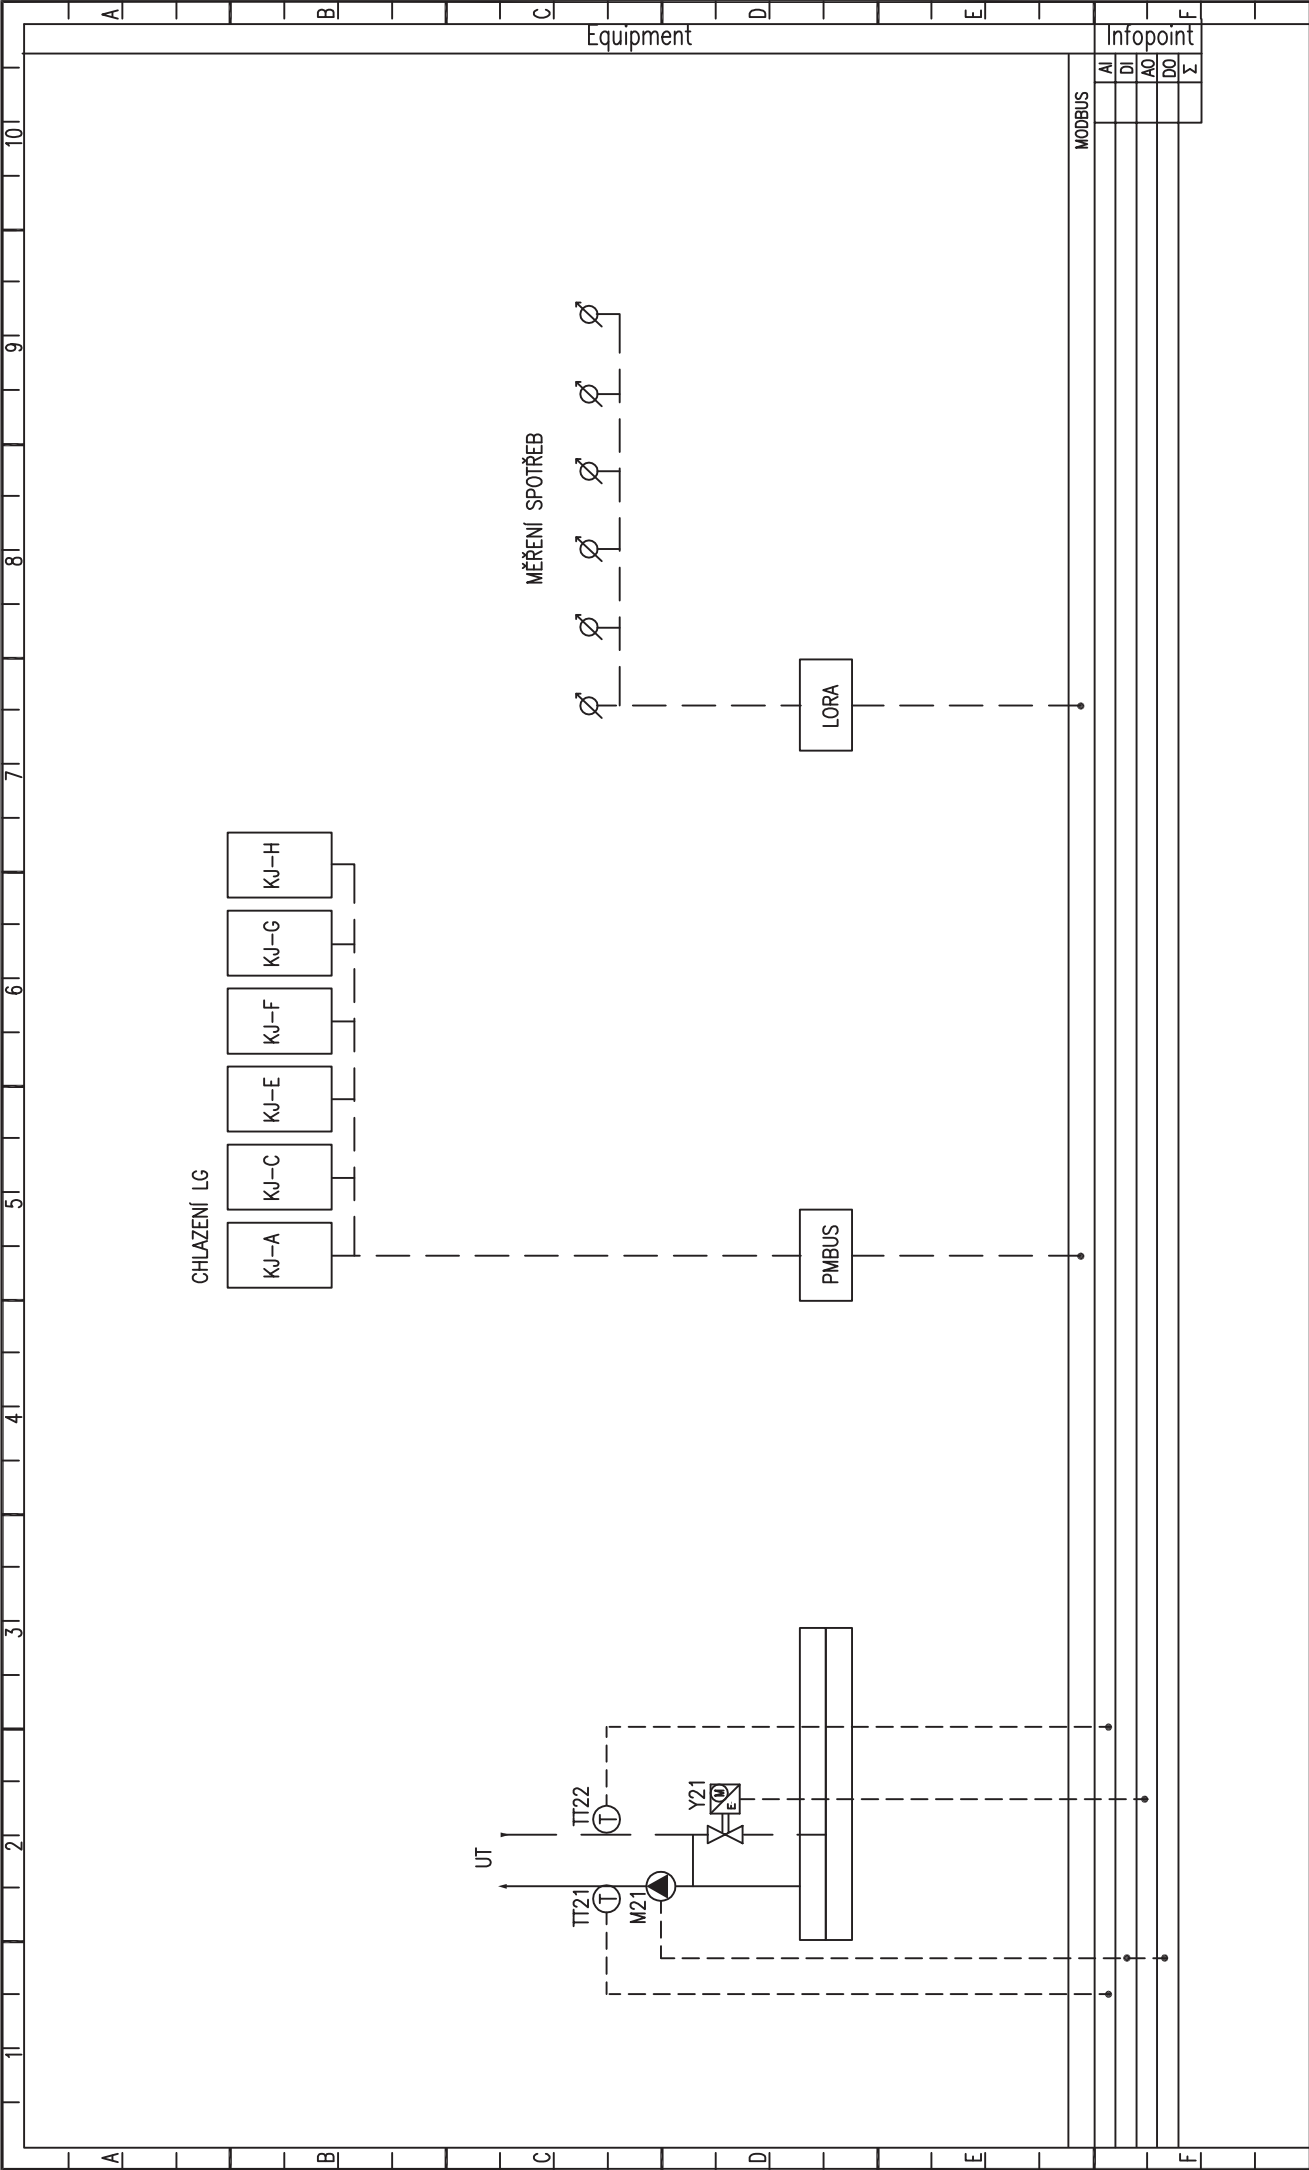

<div><div>MD instalace</div><div>MĚŘENÍ A REGULACE</div></div>	Akce: STAVEBNÍ ÚPRAVY STÁVAJÍCÍHO OBJEKTU BUDOVY G – LDA S NÁSTAVBOU ADMINISTRATIVNÍCH A UBYTOVACÍCH KAPACIT		Název: TECHNOLOGICKÉ SCHÉMA MaR			
	Odběratel: Slatinné lázně Třeboň s.r.o.		Projektant: M. Růžicka		Rozvaděč: RA1	
					Strana: 1	