

OBJEKT "F" (2.NP)

1560





TABULKA MÍSTNOSTÍ - 2.NP OBJEKT "G"

2.01	VÝTAHOVÁ ŠACHTA	3,92
2.02	SCHODIŠŤOVÁ HALA	16,56
2.03	SCHODIŠŤE	12,22
2.04	ZADVERÍ	17,45
2.05	CHODBA	52,58
2.06	MÍSTNOST S KOPIRKAMI	6,47
2.07	DENNÍ MÍSTNOST, KUCHYŇKA	8,76
2.08	KANCELÁŘ (IoCN)	15,29
2.09	KANCELÁŘ (vedoucí úseku jednatele)	15,80
2.10	KANCELÁŘ (finanční auditor)	15,44
2.11	KANCELÁŘ (PR manager)	15,77
2.12	KANCELÁŘ (rezerva)	25,00
2.13	WC, UMÝVÁRNA-ZTP	6,37
2.14	OKLIDOVÁ MÍSTNOST	3,19
2.15	WC ŽENY-PŘEDSÍŇ	5,35
2.16	WC ŽENY-CHODBA	3,50
2.17	WC ŽENY-KABINA	1,16

2.18	WC ŽENY-KABINA	1,16
2.19	WC ŽENY-HYGIENICKÁ KABINA	5,34
2.20	TECHNICKÁ MÍSTNOST	3,90
2.21	WC MUŽI-PŘEDSÍŇ	5,35
2.22	WC MUŽI-CHODBA	3,50
2.23	WC MUŽI-KABINA	1,16
2.24	WC MUŽI-KABINA	1,16
2.25	WC MUŽI-PISOÁRY	5,43
2.26	SPRCHA-MUŽI	3,06
2.27	ARCHIV	6,18
2.28a	ZASEDACÍ MÍSTNOST	32,22
2.28b	KUCHYŇKA-ZASEDACÍ MÍSTNOST	5,73
2.28c	PŘÍRUČNÍ SKLAD-ZASEDACÍ MÍSTNOST	3,66
2.29a	KANCELÁŘ (jednatel)	26,75
2.29b	ŠATNA-KANCELÁŘ (jednatel)	1,99
2.29c	WC, UMÝVÁRNA-KANCELÁŘ (jednatel)	2,86
2.30	SEKRETARIÁT	24,41

2.31	KANCELÁŘ (vedoucí E0)	19,67
2.32	CHODBA	12,76
2.33a	PŘEDSÍŇ	5,85
2.33b	WC, UMÝVÁRNA	3,71
2.33c	OBYTNÁ MÍSTNOST+KK	17,91
2.34a	PŘEDSÍŇ	3,34
2.34b	WC, UMÝVÁRNA	4,06
2.34c	OBYTNÁ MÍSTNOST+KK	15,74
2.35a	PŘEDSÍŇ	3,34
2.35b	WC, UMÝVÁRNA	4,06
2.35c	OBYTNÁ MÍSTNOST+KK	15,74
2.36a	PŘEDSÍŇ	6,10
2.36b	WC, UMÝVÁRNA	3,71
2.36c	OBYTNÁ MÍSTNOST+KK	17,91

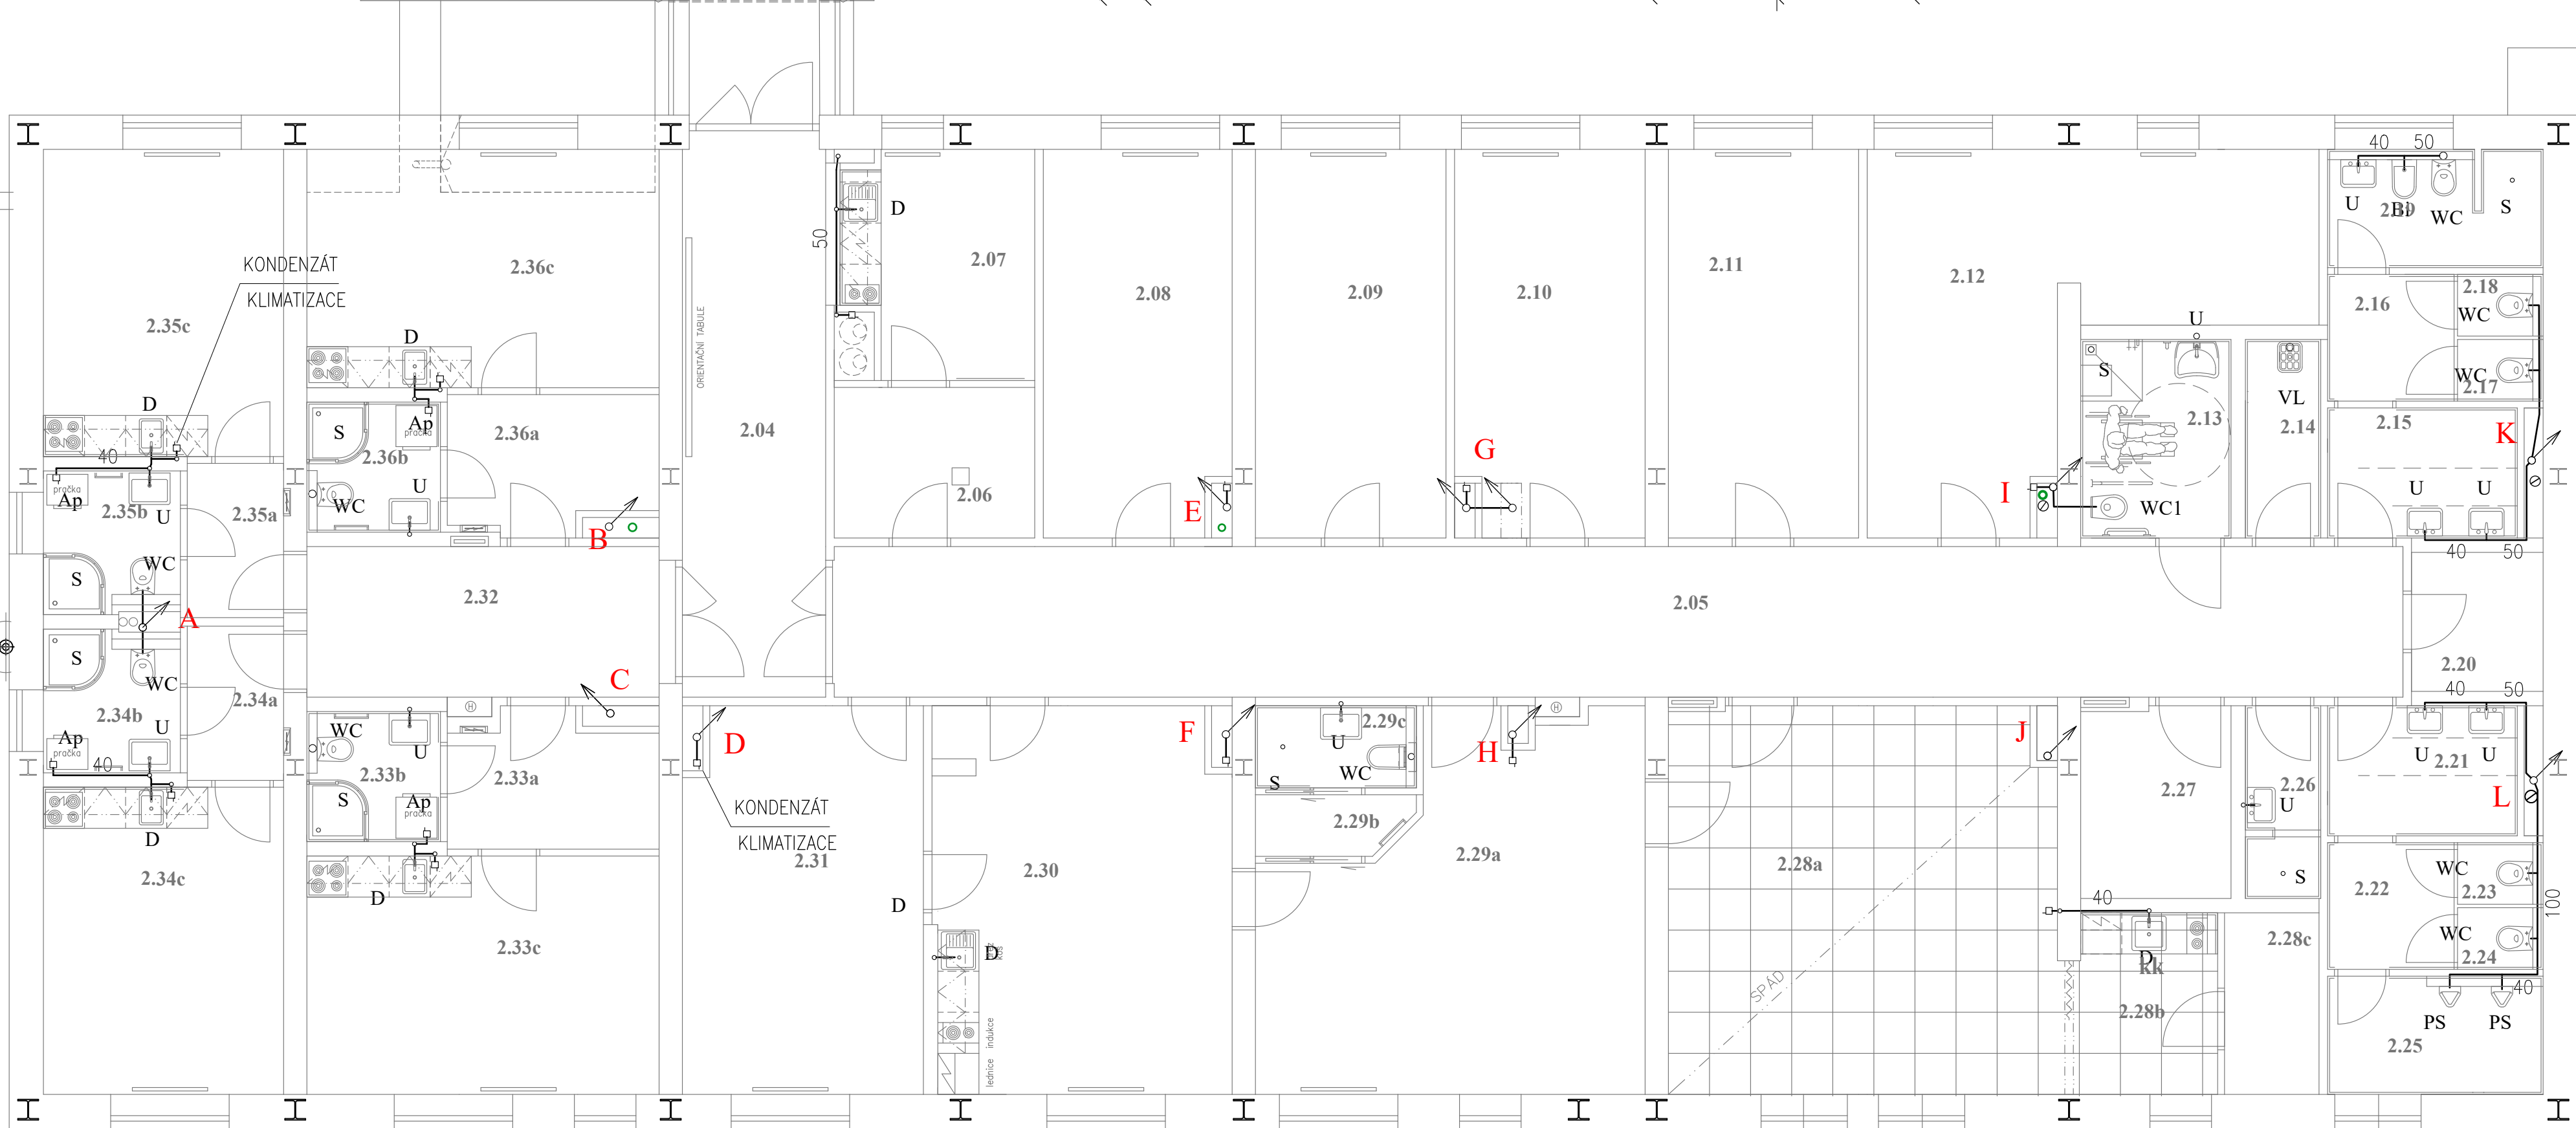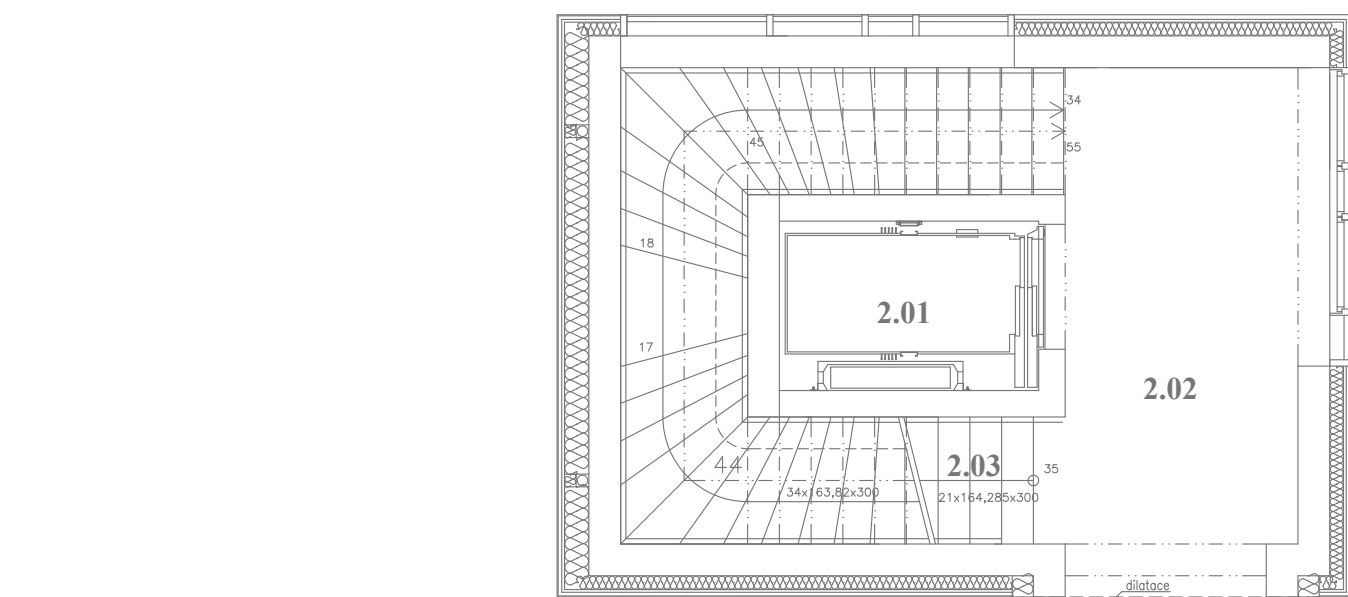

- PRAČKOVÝ SIFON
- SPLAŠKOVÁ KANALIZACE
- DEŠŤOVÁ KANALIZACE
- A - L OZNAČENÍ STOUPAČEK


NA STOUPAČKÁCH BUDOU OSAZENY PRAČKOVÉ SIFONY PRO ODVOD KONDENZÁTU Z KLIMA JEDNOTEK A VZT PŘESNÉ UMITĚNÍ BUDE DOHODNUTO S MONTÁŽNÍ FIRMOU KLIMATIZACE

V ŠACHTÁCH BUDOU STOUPAČKY Z PROTIHLUKOVÉHO POTRUBÍ (od WC v 3.NP po ležatou kanalizaci) DEŠŤOVÉ POTRUBÍ V ŠACHTÁCH BUDE CELÉ Z PROTIHLUKOVÉHO POTRUBÍ

V ŠACHTÁCH NA STOUPAČKÁCH BUDOU OSAZENY ČISTÍCÍ KUSY A PRAČKOVÉ SIFONY NA ODVOD KONDENZÁTU

REALIZAČNÍ FIRMY JSOU POVINY BĚHEM MONTÁŽE KOORDINOVAT POSTUP PRACÍ SE STAVBOU A OSTATNÍMI PROFESEM, SEZNÁMIT SE S PROJEKTOVOU DOKUMENTACÍ A VČAS UPOZORNIT NA MOŽNÉ NEDOSTATKY A ZJEVNÉ ZÁVADY

PŘIPOJENÍ PRAČKY

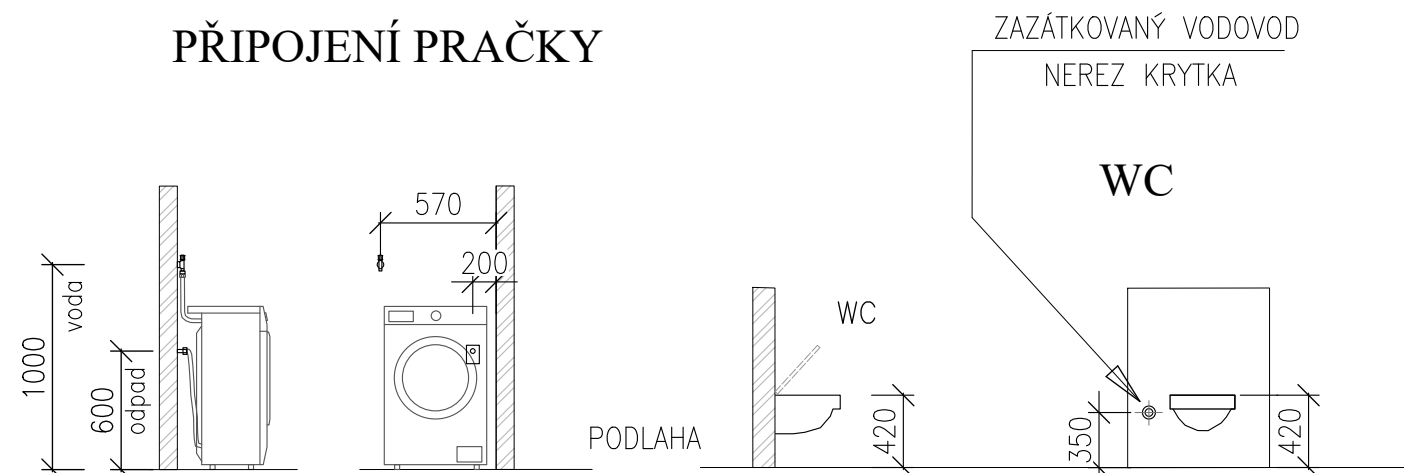

- U UMÝVADLO
- U1 UMÝVADLO ZTP
- U2 UMÝVÁTKO
- WC WC ZÁVĚSNÉ
- WC1 WC ZÁVĚSNÉ ZTP
- S SPRCHA
- VL VÝLEVKA
- D DŘEZ (DODÁVKA STAVBY)
- PS PISOÁR
- Bi BIDET
- Ap AUTOMATICKÁ PRAČKA

JK-STAVPROJEKT, s.r.o.		Palackého 106/II		tel : 602 414 723, 389 822 633	
IČO : 26112779, DIČ : CZ 26112779		379 01, Třeboň		E - mail : kregl@tbn.cz	
Investor : Státní lázně Třeboň s.r.o. Lázeňská 1001, 379 13 Třeboň II		Akce : STAVEBNÍ ÚPRAVY STÁVAJÍCÍHO OBJEKTU BUDOVY G – LDA S NÁSTAVBOU ADMINISTRATIVNÍCH A UBYTOVACÍCH KAPACIT		vyhotoveno : razítko autorizace :	
Místo stavby : parcela č. 1977/3, 1977/8; k.ú. Třeboň [770230]		objekt: D.1.2.1 ZDRAVOTNÍ INSTALACE		obsah : KANALIZACE - 2.NP	
Zodpovědný projektant: Ing. Josef Kregl		Projektant : Ing. Roman Pecin		Vypracoval : Ing. Roman Pecin	
Autorizovaný inženýr pro pozemní stavby		datum : 08.2025		formát : 6 x A4	
číslo zakázky : DPS, DZS		měřítko : 1:100		číslo výkresu : D.1.2.1 - 3	