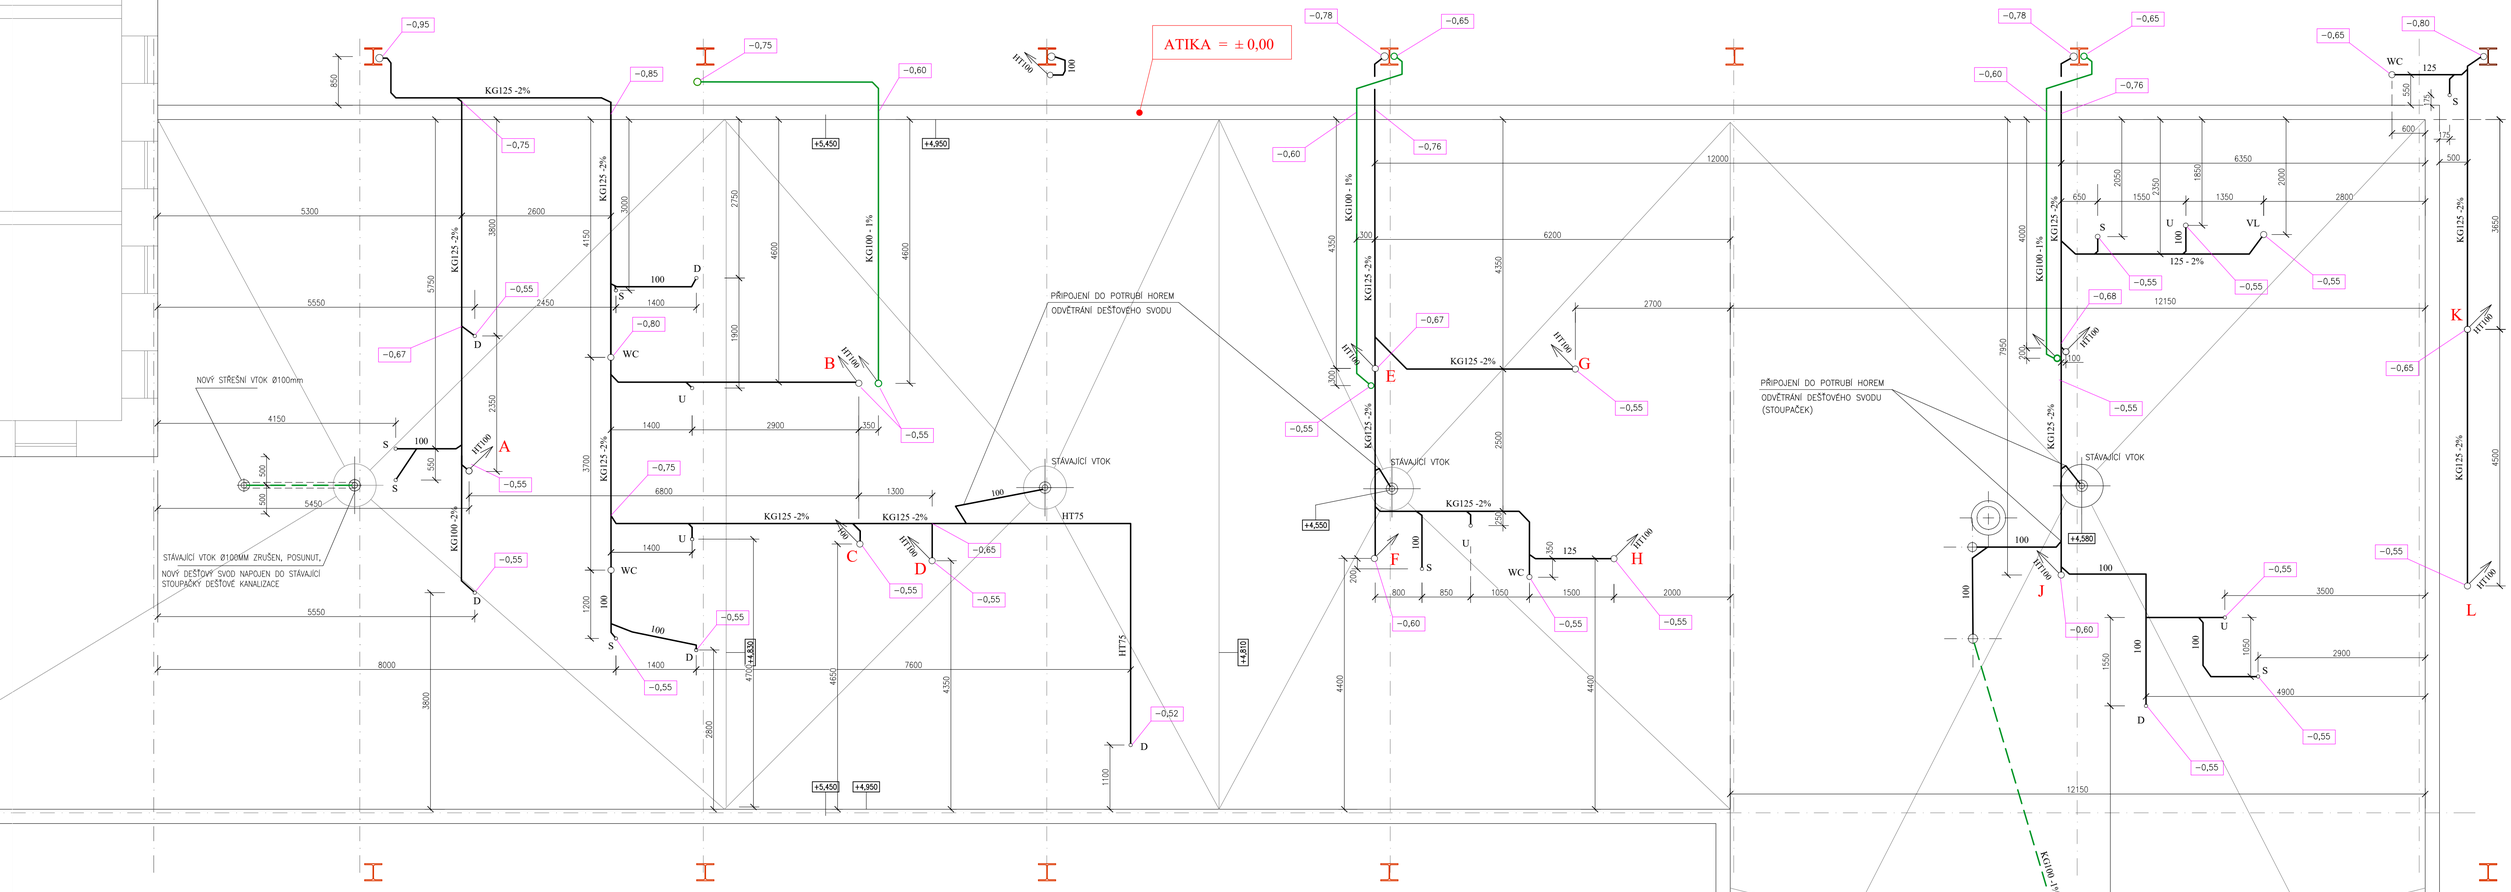

A - L OZNAČENÍ STOUPAČEK

SPLAŠKOVÁ KANALIZACE

DEŠŤOVÁ KANALIZACE

DEŠŤOVÁ KANALIZACE – V PODLEDU

LEŽATÁ KANALIZACE BUDE VEDENA NAD STÁVAJÍCÍ STŘEŠNÍ KONSTRUKCI KE SLOUPŮM, PO KTERÝCH BUDOU STOUPAČKY SVEDENY DO ZEMĚ A NAPOJENY DO JEDNOTNÉ KANALIZACE VEDNÉ PODÉL OBJEKTU

KANALIZACE BUDE POKLÁDÁNA PO JEDNOTLIVÝCH VĚTVÍCH, BUDE VYŘEZÁNA STŘEŠNÍ FÓLIE S TEPELNOU IZOLACÍ A VYBOURÁNÍM PRŮCHODU V ATICE A IHNED POTOM BUDE POLOŽENA KANALIZACE. POTOM BUDE VRÁCENA TEPELNÁ IZOLACE A ZPĚTNĚ NAVAŘENA STŘEŠNÍ FÓLIE.
VŠE MUSÍ BÝT PROVÁDĚNO ZA PŘÍZNIVÉHO POČASÍ. V ŽÁDNÉM PŘÍPADĚ NESMÍ DOJÍT K ZATÉKÁNÍ DO OBJEKTU DEŠTĚM.

STÁVAJÍCÍ DEŠŤOVÉ SVODY A STOUPAČKY BUDOU NAPOJENY NA NOVOU KANALIZACI A BUDOU ODVĚTRÁNY NOVÝMI STOUPAČKAMI

VÝŠKOVÉ KÓTY JSOU UVAŽOVÁNY OD VRCHU STÁVAJÍCÍ ATIKY
POTRUBÍ BUDE PODKLÁDÁNO PO DVOU METRECH

JK-STAVPROJEKT, s.r.o. IČO : 26112779, DIČ : CZ 26112779		Palackého 106/II 379 01, Třeboň		tel : 602 414 723, 389 822 633 E - mail : kregl@tbn.cz	
Investor :	Slatinné lázně Třeboň s.r.o. Lázeňská 1001, 379 13 Třeboň II			www.atelier-kregl.cz	
Akce :	STAVEBNÍ ÚPRAVY STÁVAJÍCÍHO OBJEKTU BUDOVY G – LDA S NÁSTAVBOU ADMINISTRATIVNÍCH A UBYTOVACÍCH KAPACIT			vyhotovenо :	razítko autorizace :
Místo stavby :	parcela č. 1977/3, 1977/8; k.ú. Třeboň [770230]				
objekt:	D.1.2.1 ZDRAVOTNÍ INSTALACE				
obsah :	LEŽATÁ KANALIZACE (stávající střecha)				
Zodpovědný projektant: Ing. Josef Kregl Autorizovaný inženýr pro pozemní stavby		Projektant : Ing. Roman Pecín	Vypracoval : Ing. Roman Pecín		
číslo zakázky :	stupeň PD : DPS, DZS	datum : 08.2025	formát : 8 x A4	měřítko : 1:50	číslo výkresu : D.1.2.1 - 1