


PODELNÝ PROFIL PŘÍPOJKY

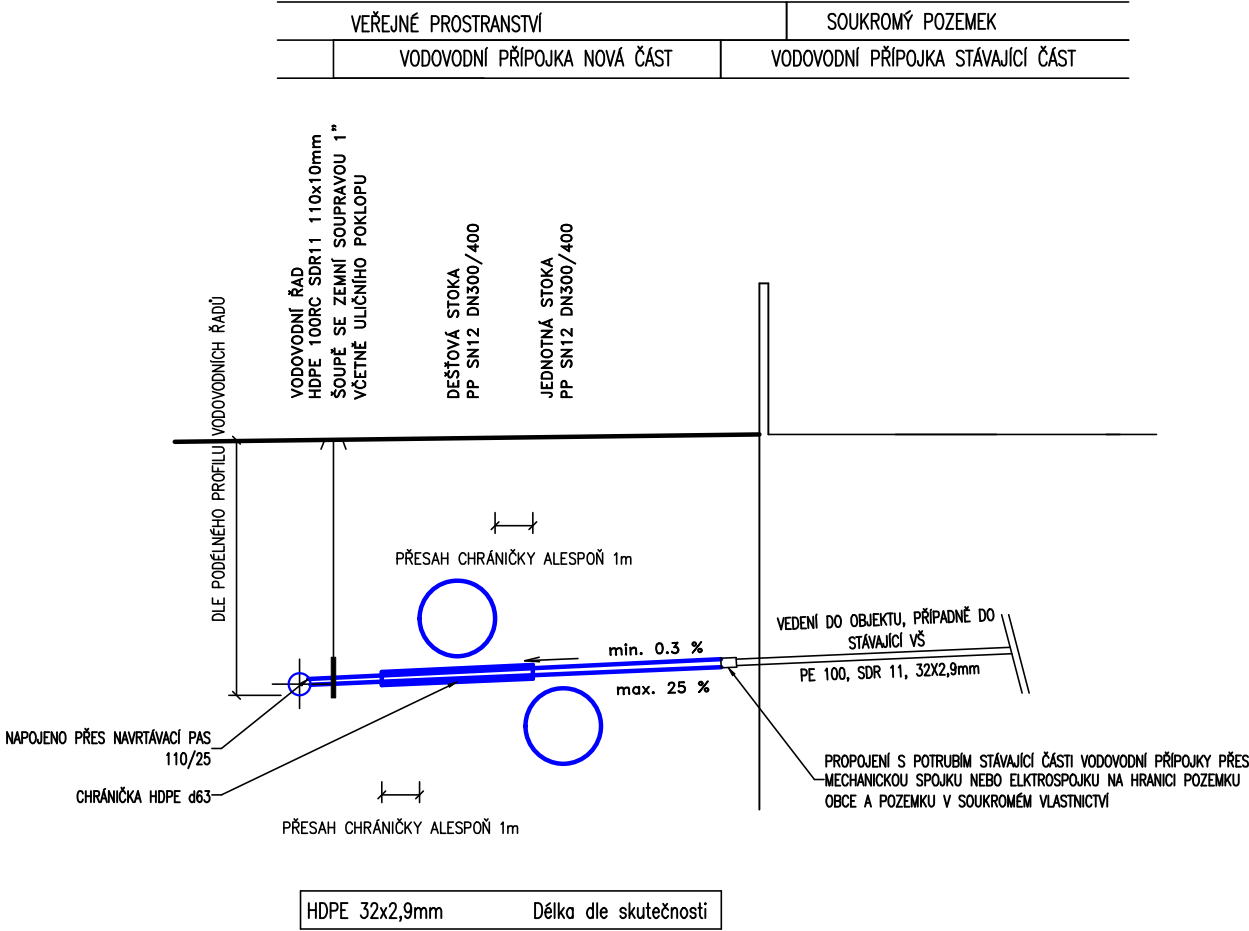

akce

Stavební úpravy MK v ul. Budějovické v Třeboni – 5. etapa

investor

Město Třeboň  
Palackého nám. 46/II  
379 01 Třeboň

zhotovitel

INVENTE, s.r.o.  
projektová a inženýrská kancelář pozemních a dopravních staveb  
370 04 České Budějovice 4, Žerotínova 483/1, tel/fax:387 200 425, invente@email.cz

D.1.3.1 VODOVOD A VODOVODNÍ PŘÍPOJKY SO301  
Vzorové podélné profily vodovodních přípojek

navrhoval

Ondřej Gazda

konstrukce

Ondřej Gazda

VP(hip)

Ing.arch.Václav Jankovec

kreslil

Ondřej Gazda

číslo akce:

datum:

05/2024

část

č.výkresu

05

paré

schválil

Ing.arch.Václav Jankovec

kontrola

Jaroslav Pojar

měřítko:

1:100

D.1.3.1

stupeň:

DPS