


VZOROVÝ ŘEZ ULOŽENÍM KANALIZAČNÍHO POTRUBÍ

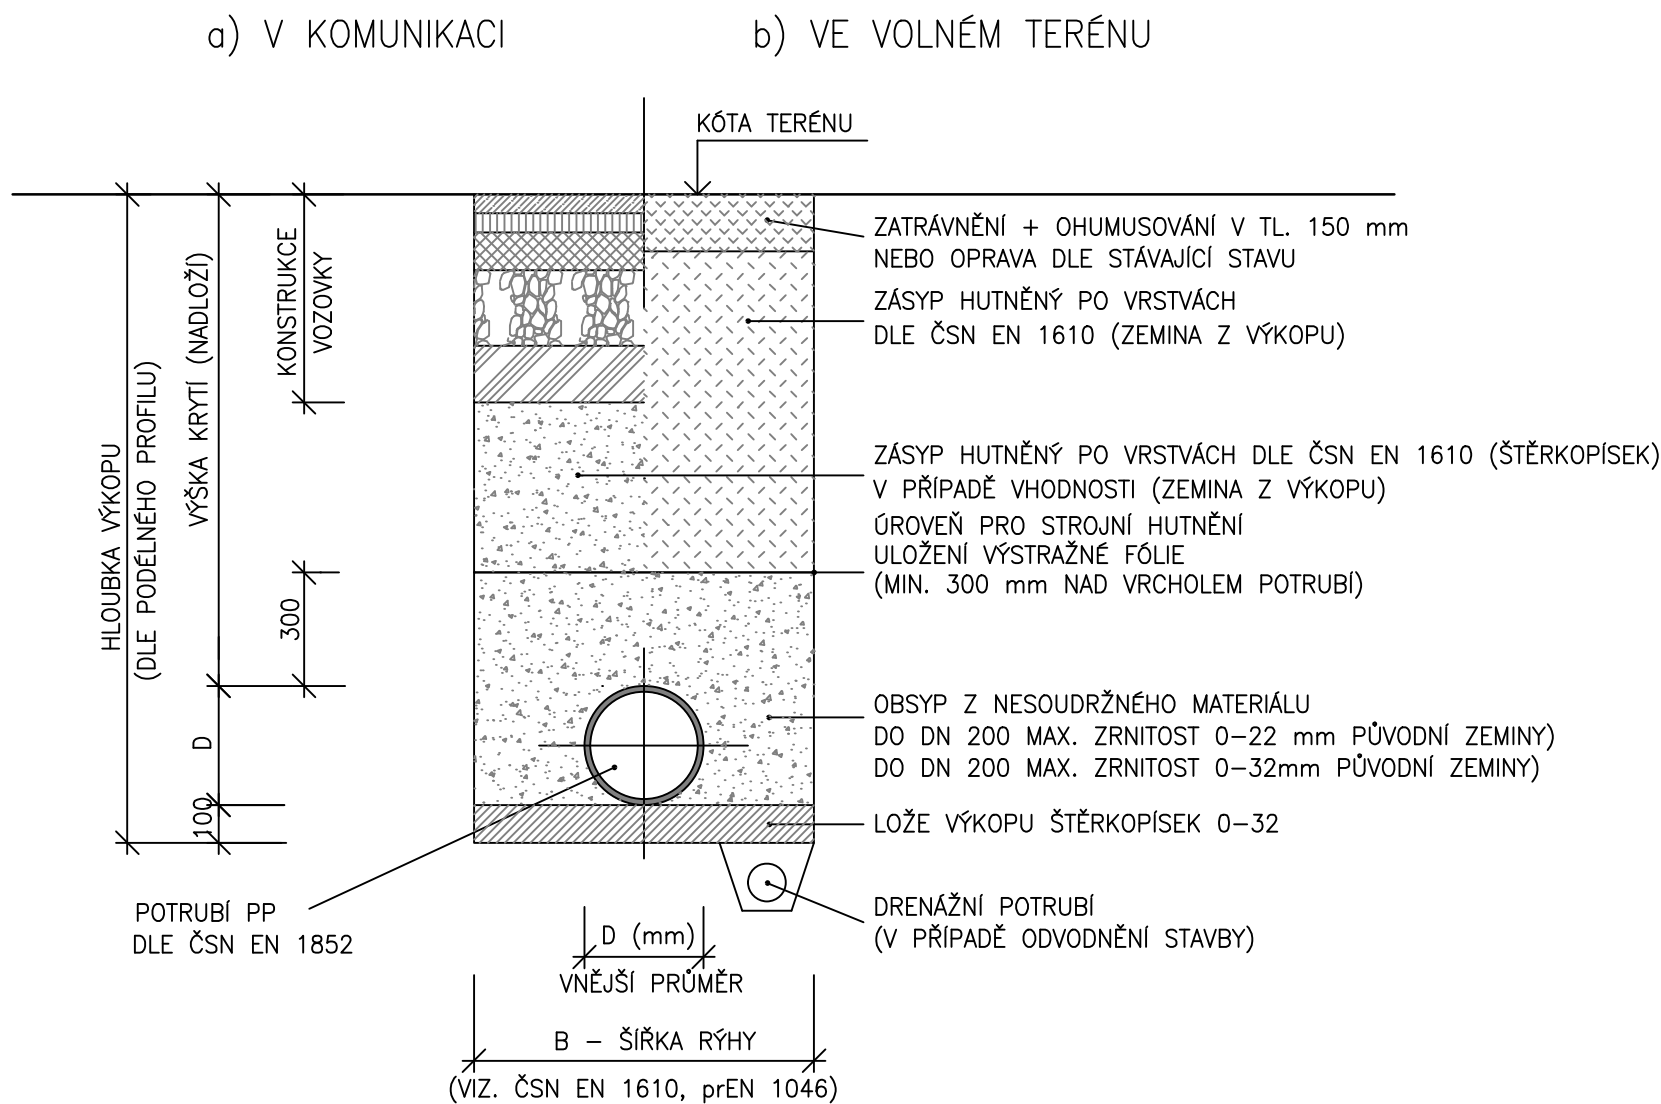

akce					
Stavební úpravy MK v ul. Budějovické v Třeboni – 5. etapa					
investor					
Město Třeboň Palackého nám. 46/II 379 01 Třeboň					
zhotovitel					
INVENTE, s.r.o. projektová a inženýrská kancelář pozemních a dopravních staveb 370 04 České Budějovice 4, Žerotínova 483/1, tel/fax:387 200 425, invente@email.cz					
D.1.3.3 DEŠŤOVÁ KANALIZACE A PŘÍPOJKY SO303 Vzorové uložení kanalizace PP					
navrhoval		konstrukce			
Ondřej Gazda		Ondřej Gazda			
VP(hip)	kreslil	číslo akce:			
Ing.arch.Václav Jankovec	Ondřej Gazda	datum:	05/2024	část	
schválil	kontrola	měřítko:	1:20	D.1.3.3	03
Ing.arch.Václav Jankovec	Jaroslav Pojar	stupeň:	DPS		
					paré