

Budějovická

4. etapa

5. etapa

Třebízského

R=1500.00
T=13.027
y=0.057

R=400.00
T=4.256
y=0.023

0.095 telefon
0.098 telefon

ZMĚNA PŘÍČNÉHO SKLONU:


KÓTY NIVELETY:

KÓTY TERÉNU:

SROVNÁVACÍ ROVINA:

STANIČENÍ:

SMĚROVÉ POMĚRY:

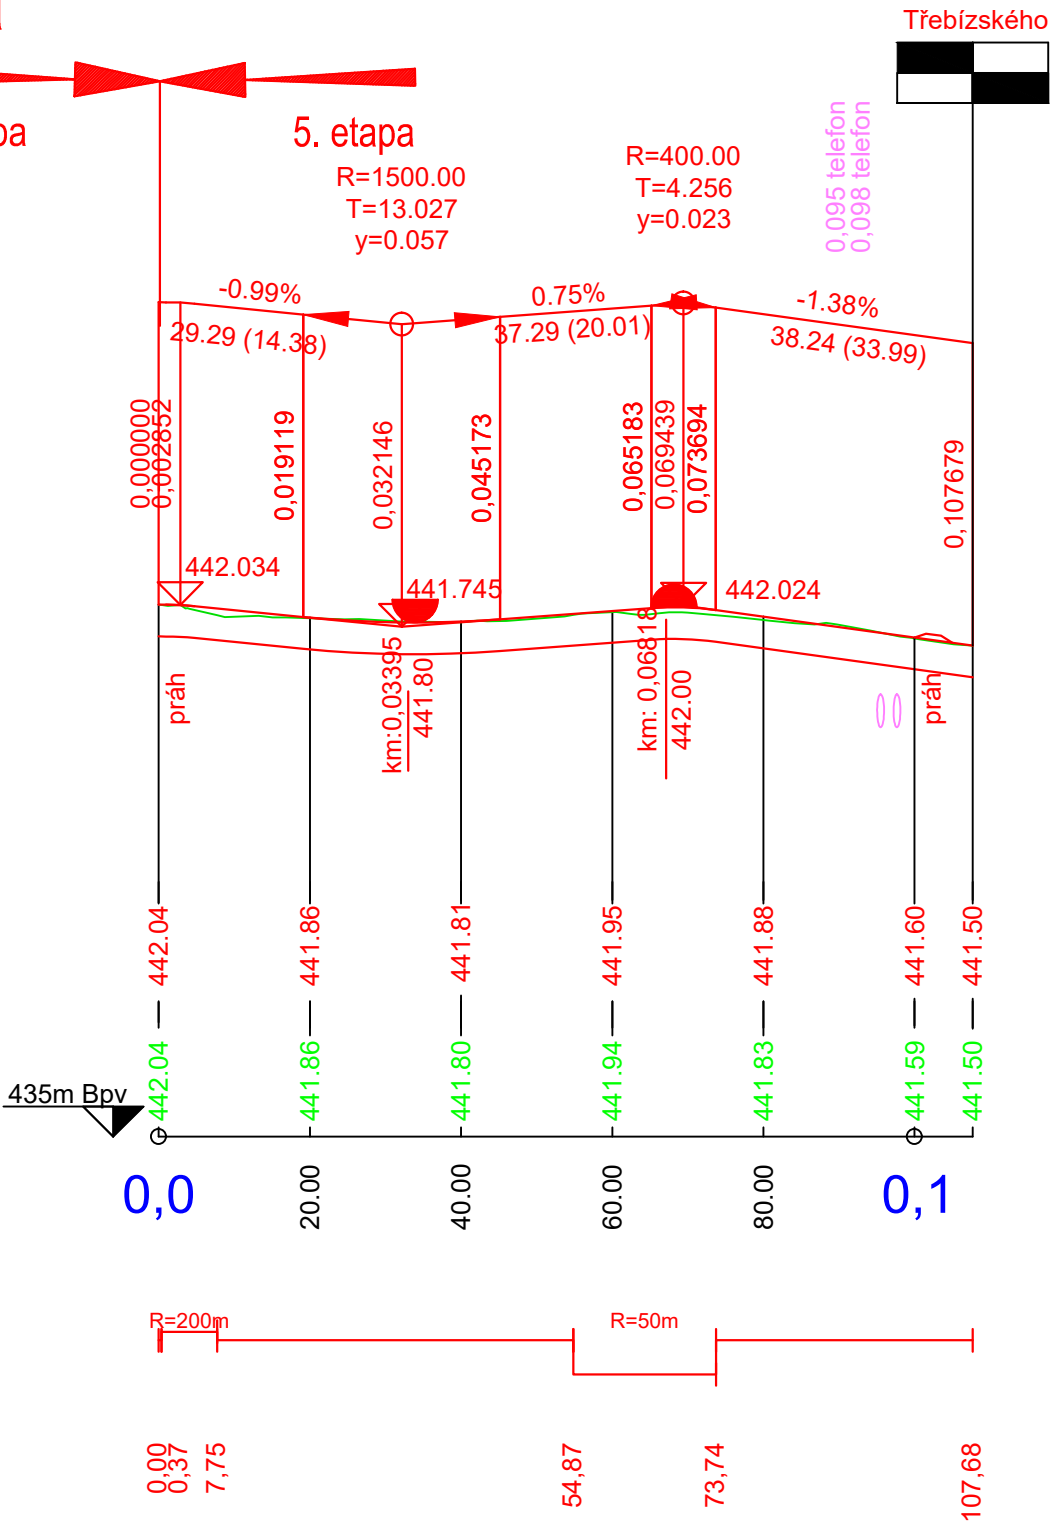

Poznámka: Vyznačena pouze křížení s nepřekládanými sítěmi bez přípojek

akce

Stavební úpravy MK v ul. Budějovické v Třeboni – 5. etapa

investor

Město Třeboň
Palackého nám. 46/II
379 01 Třeboň

zhotovitel

INVENTE, s.r.o.
projektová a inženýrská kancelář pozemních a dopravních staveb
370 04 České Budějovice 4, Žerotínova 483/1, tel/fax:387 200 425, invente@email.cz

PODÉLNÝ PROFIL

navrhoval		konstrukce				
Ing.arch.Václav Jankovec		Ing. Jan Dudík				
VP(hip)	kreslil	číslo akce:				
Ing.arch.Václav Jankovec	Ing. Jan Dudík	datum: 03/2024				
schválil	kontrola	měřítko: 1:1000/1:100		část	č.výkresu	paré
Ing.arch.Václav Jankovec	Roman Předota, DiS	stupeň: DPS				
				D1.1	3	