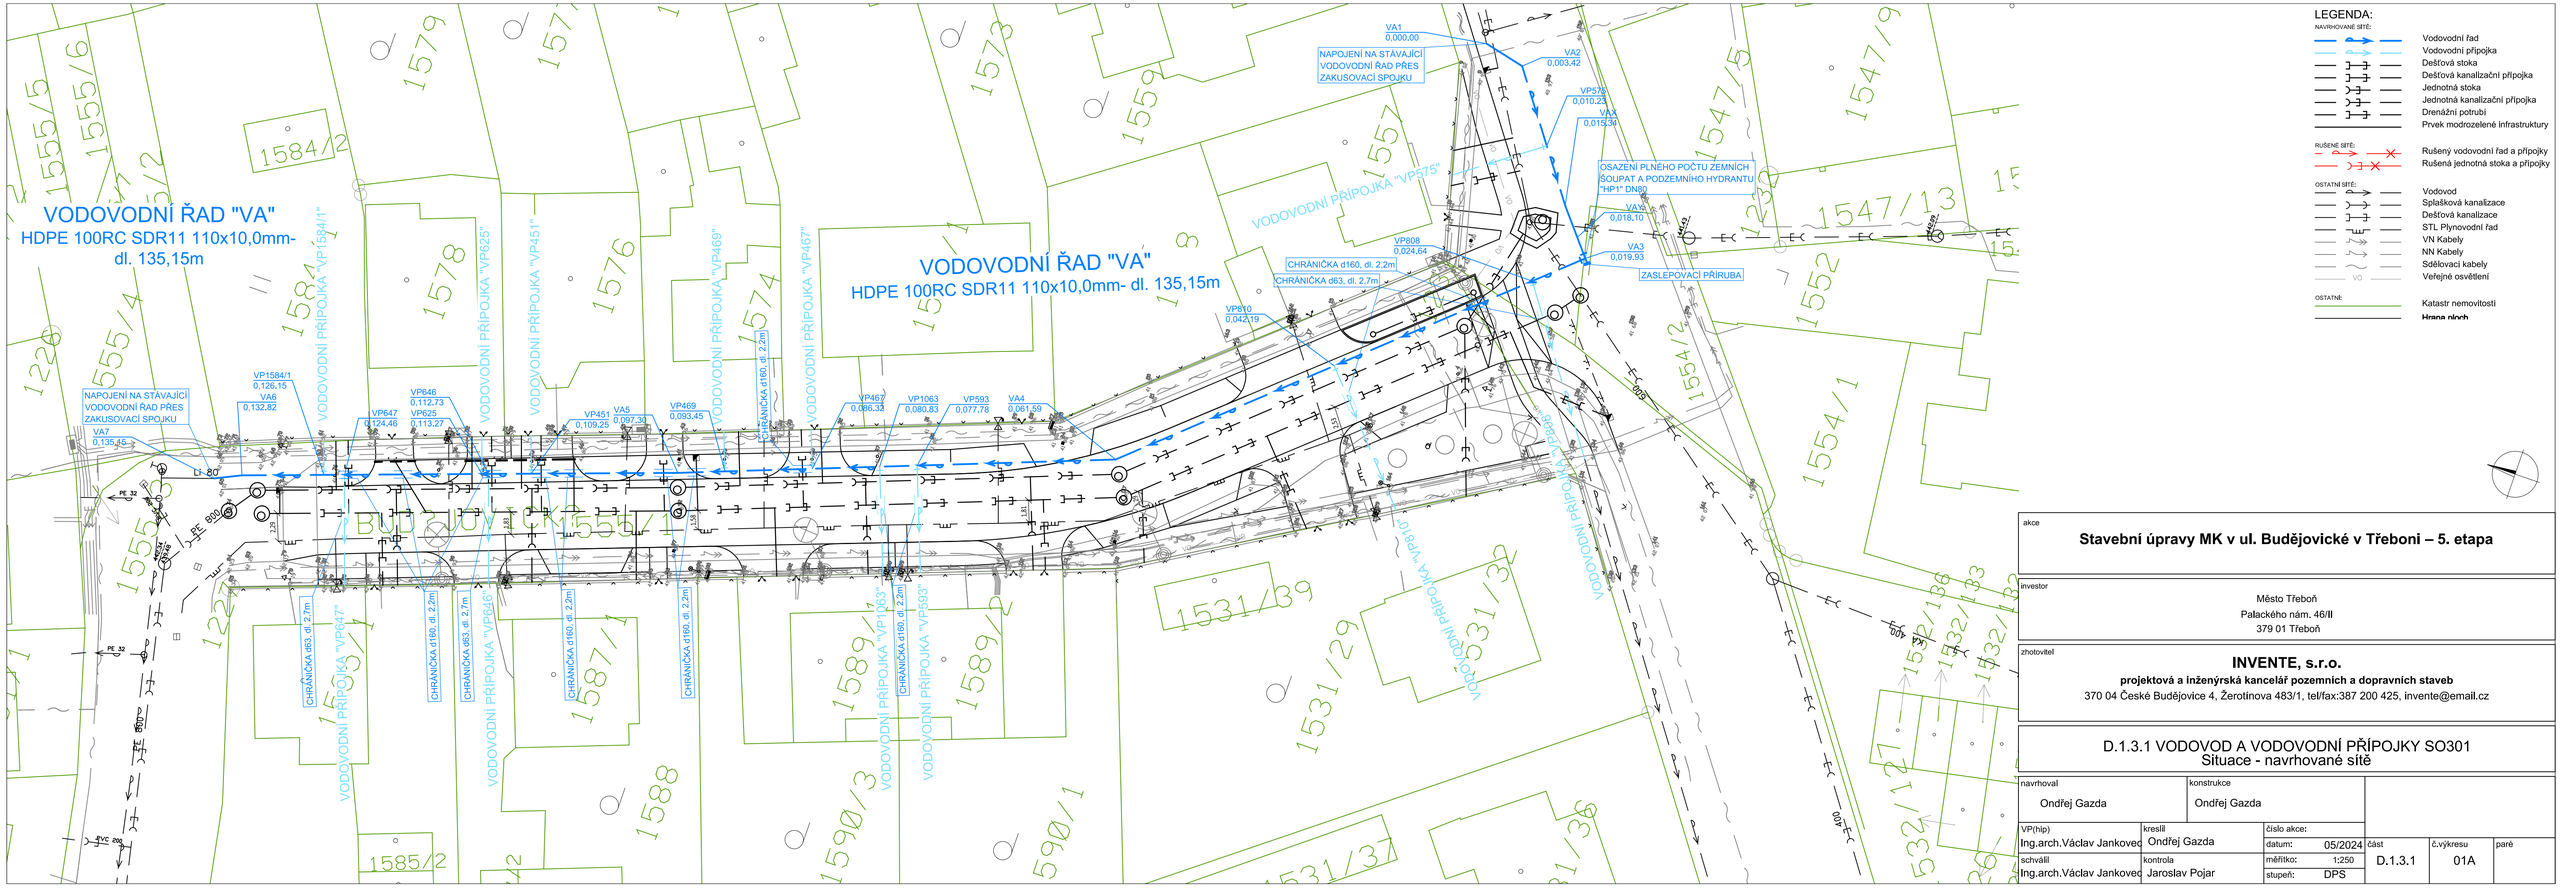

LEGENDA:

NAVRHOVANÉ SÍTĚ:
- Vodovodní řad
- Vodovodní přípojka
- Dešťová stoka
- Dešťová kanalizační přípojka
- Jednotná stoka
- Jednotná kanalizační přípojka
- Drenážní potrubí
- Prvek modrozelené infrastruktury

RUŠENÉ SÍTĚ:
- Rušený vodovodní řad a přípojky
- Rušená jednotná stoka a přípojky

OSTATNÍ SÍTĚ:
- Vodovod
- Splašková kanalizace
- Dešťová kanalizace
- STL Plynovodní řad
- VN Kabely
- NN Kabely
- Sdělovací kabely
- Veřejné osvětlení

OSTATNÍ:
- Katastr nemovitostí
- Hrana ploch

akce
Stavební úpravy MK v ul. Budějovické v Třeboni – 5. etapa

investor
Město Třeboň
Palackého nám. 46/II
379 01 Třeboň

zhotovitel
INVENTE, s.r.o.
projektová a inženýrská kancelář pozemních a dopravních staveb
370 04 České Budějovice 4, Žerotínova 483/1, tel/fax:387 200 425, invente@email.cz

D.1.3.1 VODOVOD A VODOVODNÍ PŘÍPOJKY SO301
Situace - navrhované sítě

navrhoval	konstrukce					
Ondřej Gazda	Ondřej Gazda					
VP(hlp)	kreslil	číslo akce:				
Ing.arch.Václav Jankovec	Ondřej Gazda	datum:	05/2024	část	č.výkresu	paré
schválil	kontrola	měřítko:	1:250	D.1.3.1	01A	
Ing.arch.Václav Jankovec	Jaroslav Pojar	stupeň:	DPS			