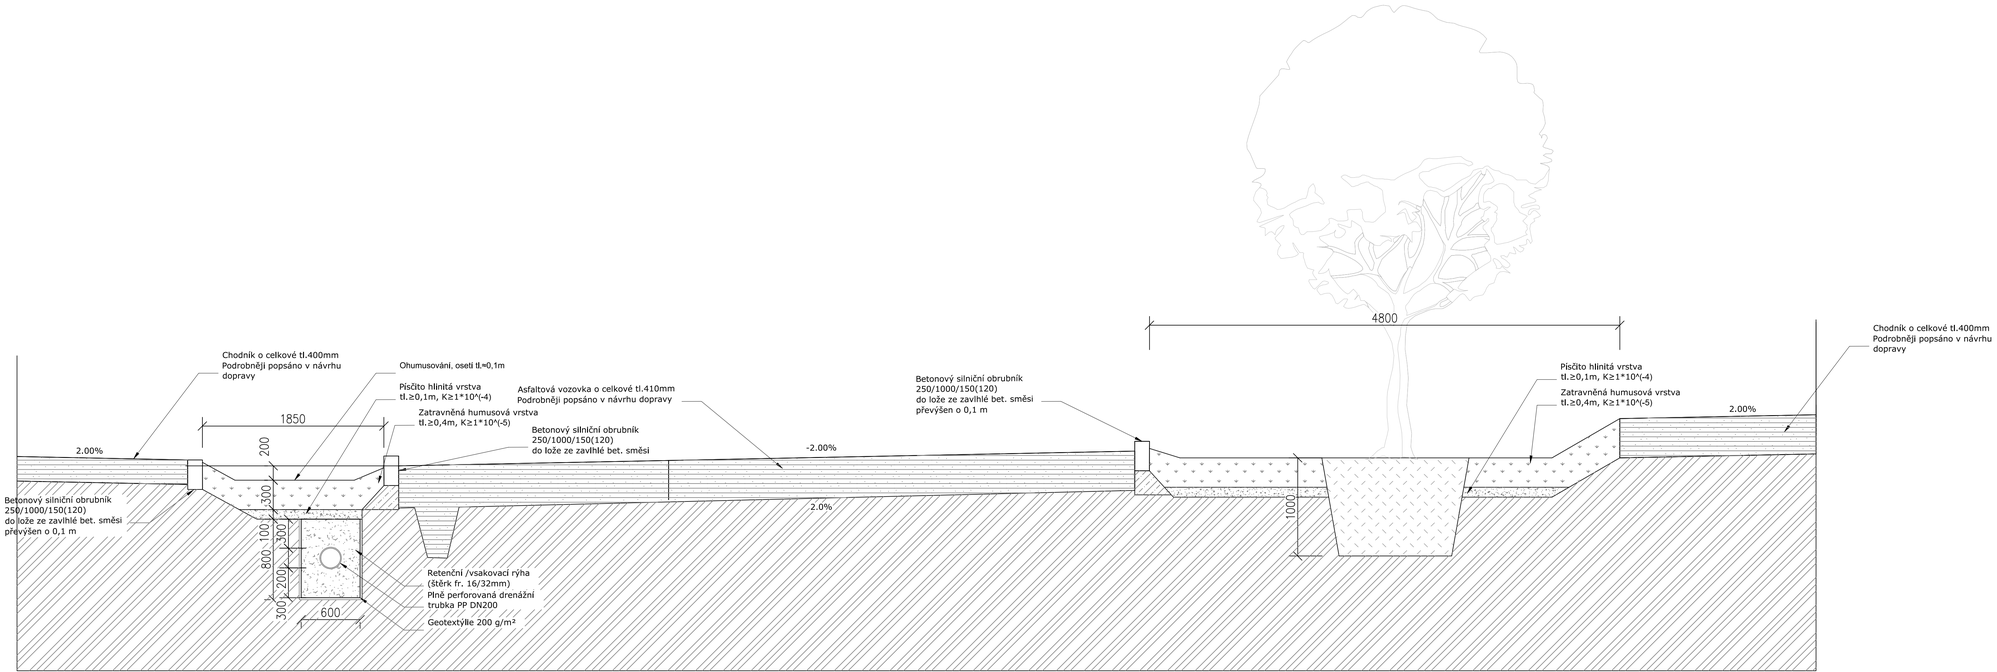

akce

Stavební úpravy MK v ul. Budějovické v Třeboni – 5. etapa

investor

Město Třeboň
Palackého nám. 46/II
379 01 Třeboň

zhotovitel

INVENTE, s.r.o.
projektová a inženýrská kancelář pozemních a dopravních staveb
370 04 České Budějovice 4, Žerotínova 483/1, tel/fax:387 200 425, invente@email.cz

D.1.3.3 DEŠŤOVÁ KANALIZACE A PŘÍPOJKY SO303
Nakládání s dešťovými vodami - vzorové výkresy

navrhoval	konstrukce					
Ondřej Gazda	Ondřej Gazda					
VP(hip)	kreslil	číslo akce:				
Ing.arch.Václav Jankovec	Ondřej Gazda	datum: 05/2024	část	č.výkresu	pare
schválil	kontrola	měřítko: 1:25	D.1.3.3	06	
Ing.arch.Václav Jankovec	Jaroslav Pojar	stupeň: DPS			