


KOLÁRNA LÁZNĚ TŘEBOŇ

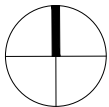

TŘEBOŇ, ČESKÁ REPUBLIKA


Investor	Slatinné lázně Třeboň s.r.o.
Generální projektant	JPS J. Hradec s.r.o.
Hl. inženýr projektu	Ing. Milan Špulák
Spolupráce	-
Přímý zpracovatel	-

Vypracoval	Ing.arch. Kateřina Urban
Ved. projektant	Ing. Milan Špulák



J.Hradec s.r.o.  
Jarošovská 753/II  
Jindřichův Hradec  
tel.: 384 371 021  
www.jpsjh.cz  
info@jpsjh.cz

Revize				
	Číslo	Popis	Datum	Podpis

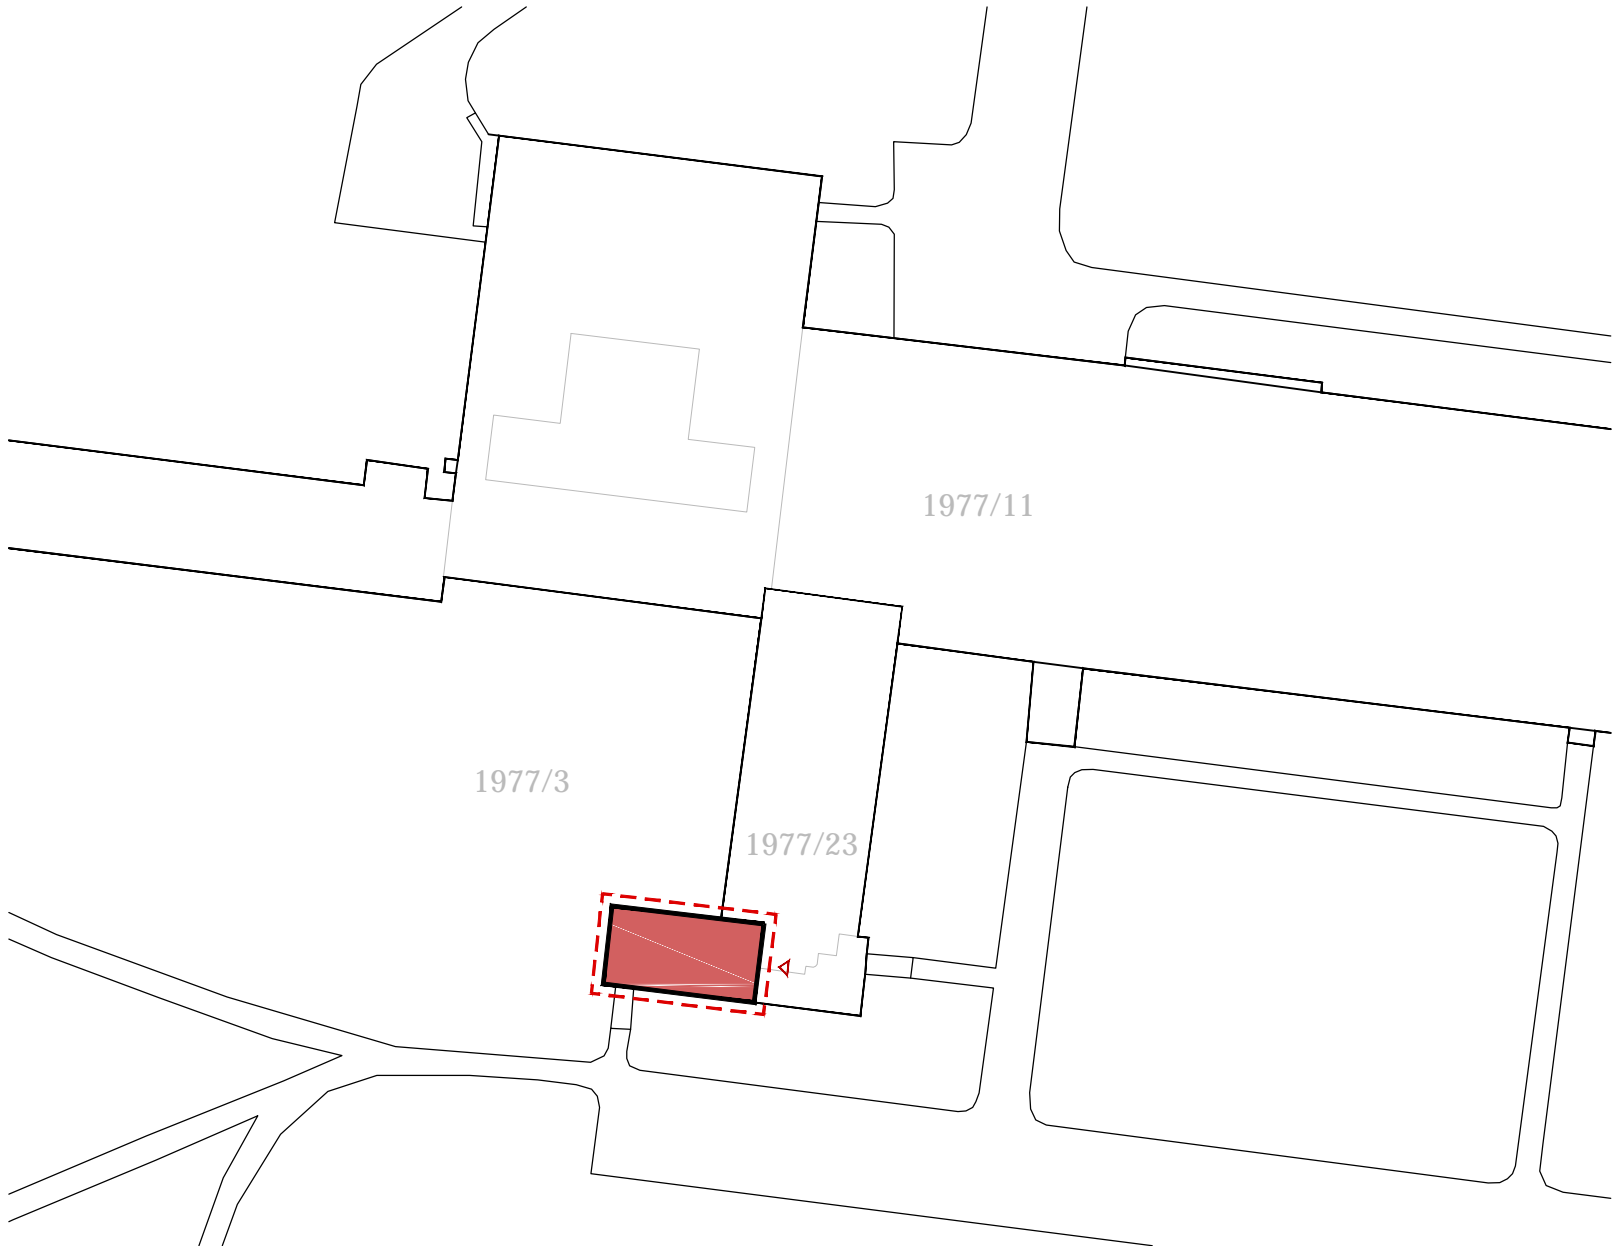

SEZNAM PARCEL:

Obec: Třeboň  
Katastrální území: Třeboň [770230]

ŘEŠENÉ PARCELY:

1977/23 Město Třeboň, Palackého nám. 46, Třeboň II, 37901 Třeboň

PARCELY DOTČENÉ STAVBOU:

1977/3 Město Třeboň, Palackého nám. 46, Třeboň II, 37901 Třeboň

1977/11 Město Třeboň, Palackého nám. 46, Třeboň II, 37901 Třeboň

LEGENDA:

- HRANICE ŘEŠENÉHO ÚZEMÍ
- ŘEŠENÝ OBJEKT

±0,000 = 442,650 BPV

Archivní číslo	24 044
Stavba	KOLÁRNA LÁZNĚ TŘEBOŇ
Stupeň	DPS
Název PS - SO	-
Část	C Situační výkresy

Název výkresu	KATASTRÁLNÍ SITUACE
Datum	2026-01
Formát	297/420 (2xA4)
Měřítko	1:1000

stupeň	číslo PS - SO	část	výkres	revize	č. paré
DPS	-	C	C-02	00	