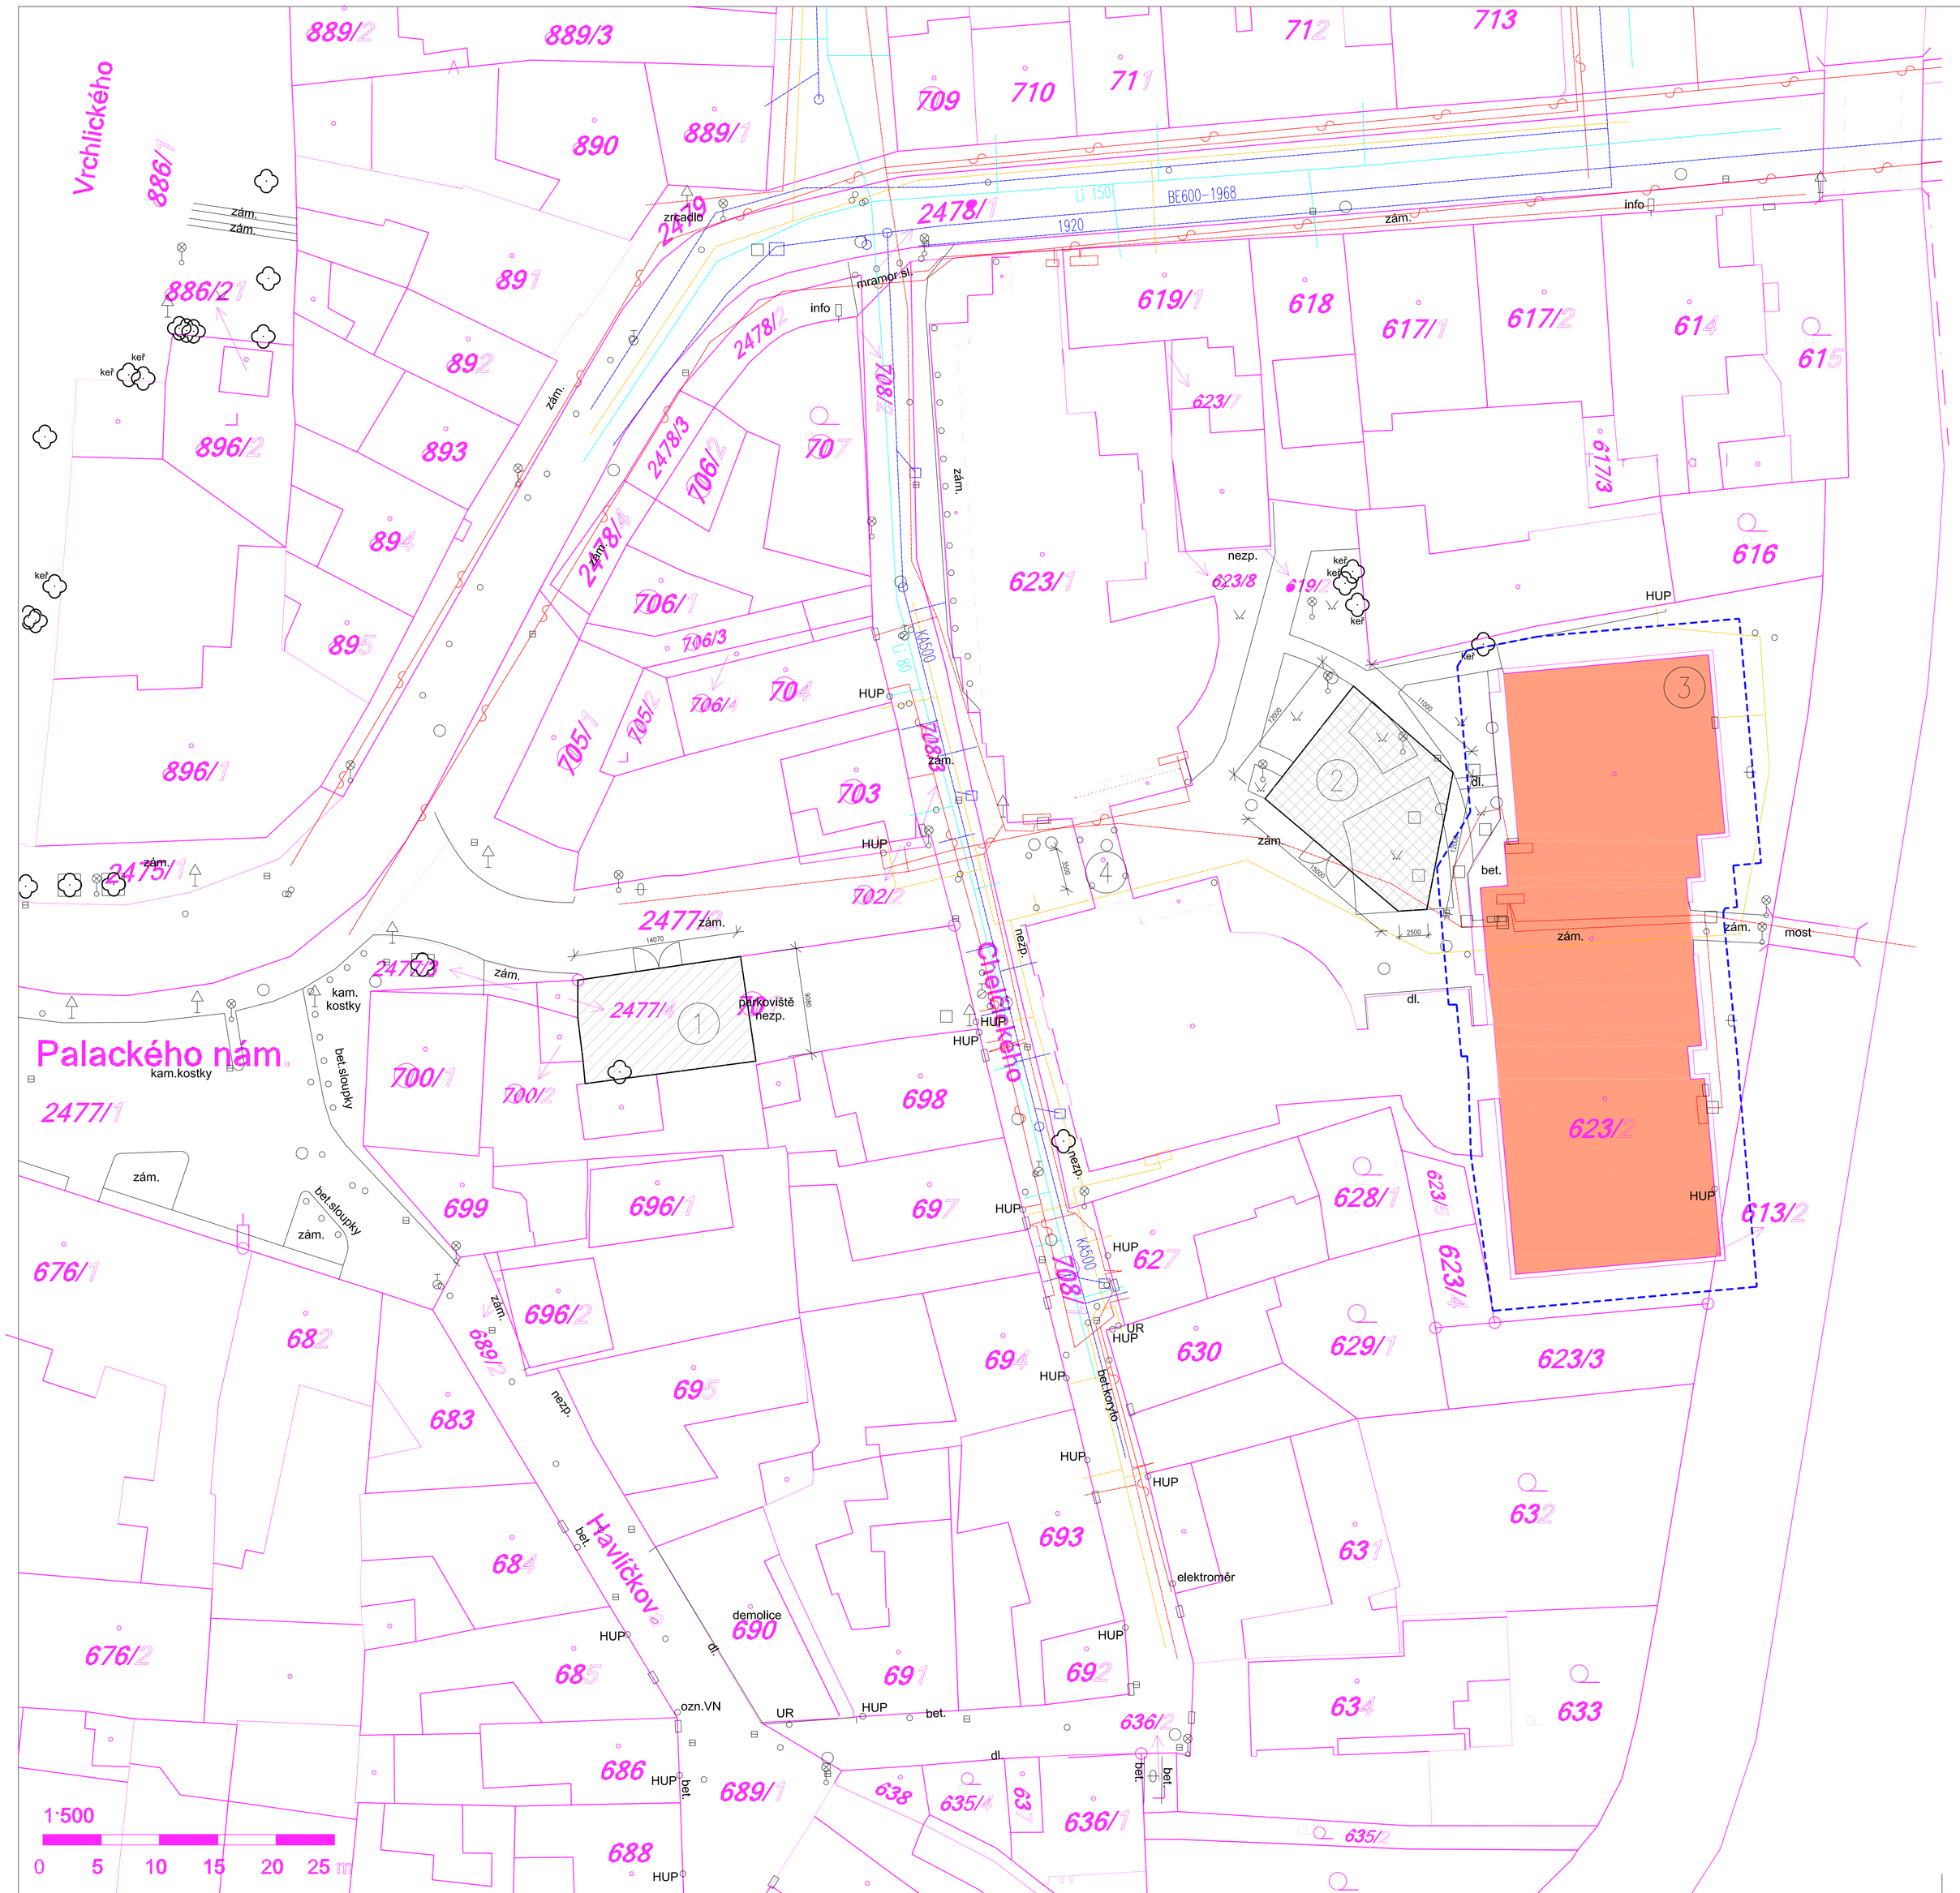

POZNÁMKY:

1 – SKLÁDKA MATERIÁLU CCA 130M2
2 – ZAŘÍZENÍ STAVENIŠTĚ CCA 170M2
3 – NAPOJENÍ NA ELEKTRICKOU ENERGII (230V) + VODY PŘEZ PODRUŽNÉ MĚŘENÍ 2 KOTELNY OBJEKTU
4 – VJEZD DO VNITROBLOKU – PODJÍZNÁ VÝŠKA 3M

LEGENDA

- STAVJÍCÍ OBJEKTY A POZEMKY
- ŘEŠENÝ OBJEKT NA POZEMKU INVESTORA P.Č. 623/2, 613/2 – STÁVAJÍCÍ ČÁST
- PLOCHA – SKLÁDKA MATERIÁLU CCA 130M2
- PLOCHA – ZAŘÍZENÍ STAVENIŠTĚ CCA 170M2
- PODKLAD – SNÍMEK Z KATASTRÁLNÍ MAPY
- OCHRANNÉ PÁSMO STAVBY CCA 2,5M
- OPLOCENÍ Z MOBILNÍCH PANELŮ, BETONOVÉ PATKY, OCELOVÉ PLETIVO, OCELOVÝ RÁM, JEDNOTLIVÉ POLE SPOJENY ZÁMKEM, VÝŠKA 1,8 m
- VJEZDOVÉ BRÁNY ŠÍŘKY 4,0 m, VÝŠKA 1,8 m, OCELOVÉ RÁMY, BETONOVÉ PATKY, OCELOVÉ PLETIVO, ZÁMEK

LEGENDA STÁVAJÍCÍCH INŽENÝRSKÝCH SÍTÍ:

	KANALIZACE ČEVAK
	VODOVOD ČEVAK
	PLYN E-ON
	ELEKTRO E-ON
	PODZEMNÍ SÍTĚ O2
	NEPROVOZOVANÉ SÍTĚ O2

– STAVAJICI INŽENÝRSKÉ SÍTĚ PŘEVZATY Z VYJÁDŘENÍ SPRÁVCŮ JEDNOTLIVÝCH SÍTÍ.
– PŘED ZAHÁJENÍM PŘÍPADNÝCH VÝKOPOVÝCH STAVEBNÍCH PRACÍ, NUTNO DETAILNĚ ZAJISTIT VYTÝČENÍ VEDENÍ INŽENÝRSKÝCH SÍTÍ

N

POZNÁMKY :

NAVRŽENÉ OPLOCENÍ A UZAMYKATELNÉ VJEZDY BUDOU UMOŽŇOVAT VZÁJEMNOU KOORDINACI MEZI UŽIVATELI A PROVOZOVATELI DPS A DODAVATELEM STAVBY. DETAILNĚ DOŘEŠENO V HARMONOGRAMU VÝSTAVBY.
S OHLEDEM NA PŘEDCHOZÍ – BUDE STANOVEN POSTUP PRACÍ TAK, ABY NEBYL OMEZEN PROVOZ V OBJEKTU
VYBRANÝ ZHOTOVITEL STAVBY SI ZAJISTÍ VLASTNÍ ZAŘÍZENÍ STAVENIŠTĚ / SOCIÁLY, ŠATNY, ZÁZEMÍ ...ATD./
DODAVATEL STAVBY SI ZAJISTÍ PODRUŽNÉ MĚŘENÍ VODY A ELEKTRO V MISTECH NAPOJENÍ NA INŽ SÍTĚ / VIZ TZB V MISTĚ BUDOVY /.
VYBRANÝ ZHOTOVITEL STAVBY UMOŽNÍ PŘÍSTUP A PRŮJEZD PŘÍPADNÉMU JINÉMU DODAVATELI

±0,000= ÚROVEŇ ČISTÉ PODLAHY V 1.NP

JK-STAVPROJEKT, s.r.o. Ing.Josef Kregl tel : 389 822 663
IČO : 26112779, DIČ : CZ 26112779 PALACKÉHO 106/II , TŘEBOŇ mobil : 602 414 723

Vlastník : Město Třeboň, Palackého nám. 46, Třeboň II, 37901 Třeboň			www.atelier-kregl.cz
Uživatel : Město Třeboň, Palackého nám. 46, Třeboň II, 37901 Třeboň		vyhotoveno :	razítko autorizace :
Akce : SNÍŽENÍ ENERGETICKÉ NÁROČNOSTI DPS TŘEBOŇ			
Místo stavby : parcelní číslo 613/2, 623/2; k.ú. Třeboň [770230]			
objekt: DPS TŘEBOŇ CHELČICKÉHO 1			
obsah : SITUACE POV			
Zodpovědný projektant: **Ing. Josef Kregl** Autorizovaný inženýr pro pozemní stavby	Projektant : Ing. Josef Kregl, Radek Skočný, DiS.	Vypracoval :	
číslo zakázky :	stupeň PD : PROVÁDĚCÍ	datum : 11.2015	formát : 6 x A4 / měřítko : 1:400 / číslo výkresu : C5