PŮDORYS STŘECHY - STÁVAJÍCÍ STAV
1:50

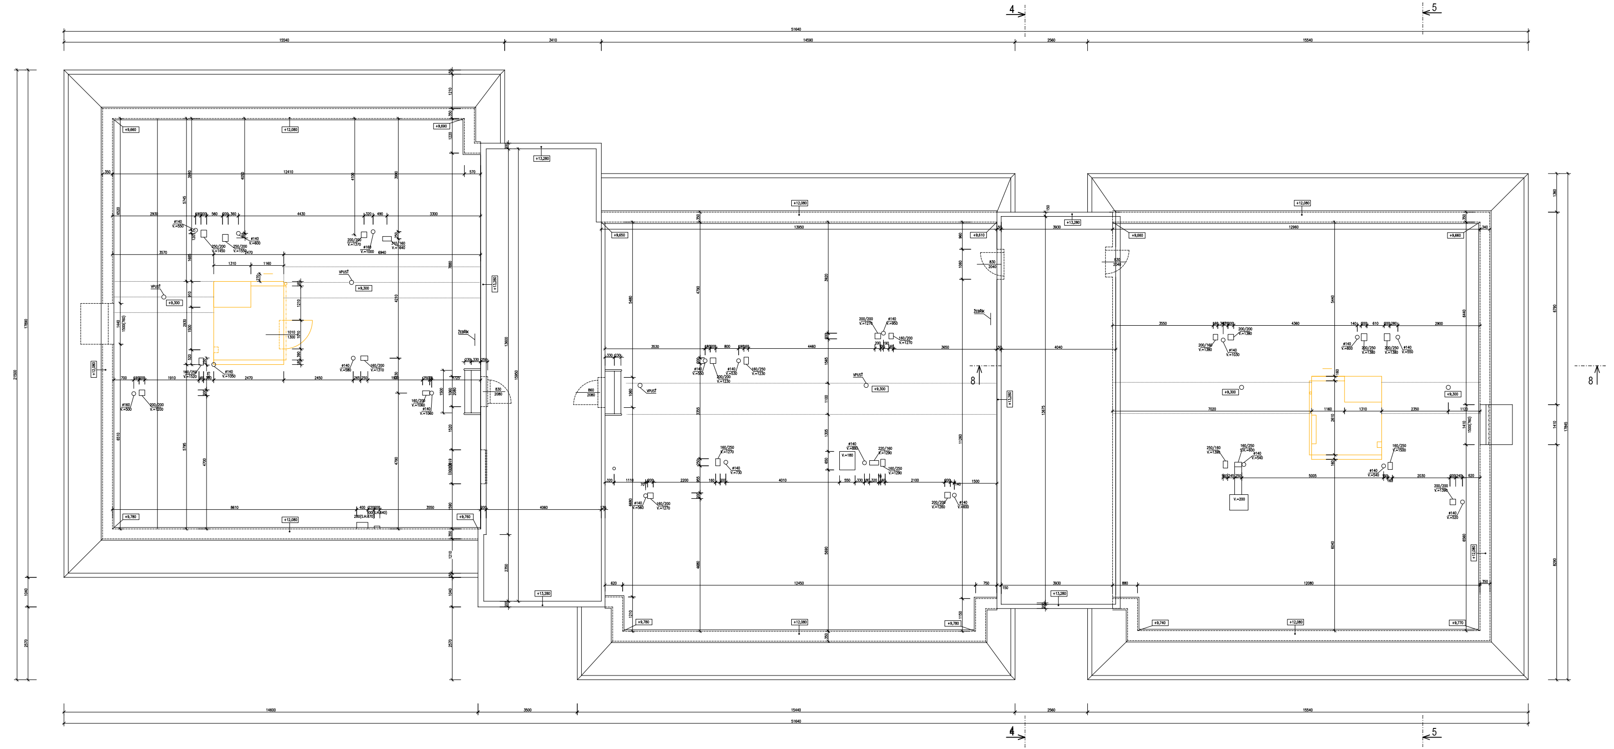

POZNÁMKY:

- BUDOU ODSTRANĚNY KLEMPÍŘSKÉ PRVKY S NÁVAZNOSTÍ NA NOVÝ ZATEPLOVACÍ SYSTÉM
- BUDOU ODSTRANĚNY VEŠKERÉ S POVRCHEM NESOUDRŽNÉ VNĚJŠÍ OMÍTKY, A PŘED PROVEDENÍM ZATEPLOVACÍHO SYSTÉMU BUDOU NAHRAZENY NOVÝMI. POČÍTAT S 30% POVRCHU.
- OTVORY PO ODSTRANĚNÍ OKEN A DVEŘÍ BUDOU ZEDNICKY ZAČIŠTĚNY.

* ROZSAH A POLOHOVÉ UMÍSTĚNÍ BLESKOSVODŮ, UPŘESNĚNO SAMOSTATNOU ČÁSTÍ PD (ELEKTROINSTALACE–OCHRANA PŘED BLESKEM).

±0,000= ÚROVEŇ ČISTÉ PODLAHY V 1.NP

JK-STAVPROJEKT, s.r.o.
IČO : 26112779, DIČ : CZ 26112779
Ing.Josef Kregl
PALACKÉHO 106/II , TŘEBOŇ
tel : 389 822 663
mobil : 602 414 723
www.atelier-kregl.cz

Vlastník :	Město Třeboň, Palackého nám. 46, Třeboň II, 37901 Třeboň
Uživatel :	Město Třeboň, Palackého nám. 46, Třeboň II, 37901 Třeboň
Akce :	SNÍŽENÍ ENERGETICKÉ NÁROČNOSTI OBJEKTU DPS TŘEBOŇ
Místo stavby :	parcelní číslo 613/2, 623/2; k.ú. Třeboň [770230]
objekt:	DPS TŘEBOŇ CHELČICKÉHO 1
obsah :	PŮDORYS STŘECHY - STÁVAJÍCÍ STAV
vyhotoveno :	
razítko autorizace :	

Zodpovědný projektant: **Ing. Josef Kregl** Autorizovaný inženýr pro pozemní stavby	Projektant : Ing. Josef Kregl	Vypracoval :

číslo zakázky :	stupeň PD : PROVÁDĚCÍ	datum : 12.2015	formát : 14 x A4	měřítko : 1:50	číslo výkresu : D 1.1.10