




ŘEZ A-A

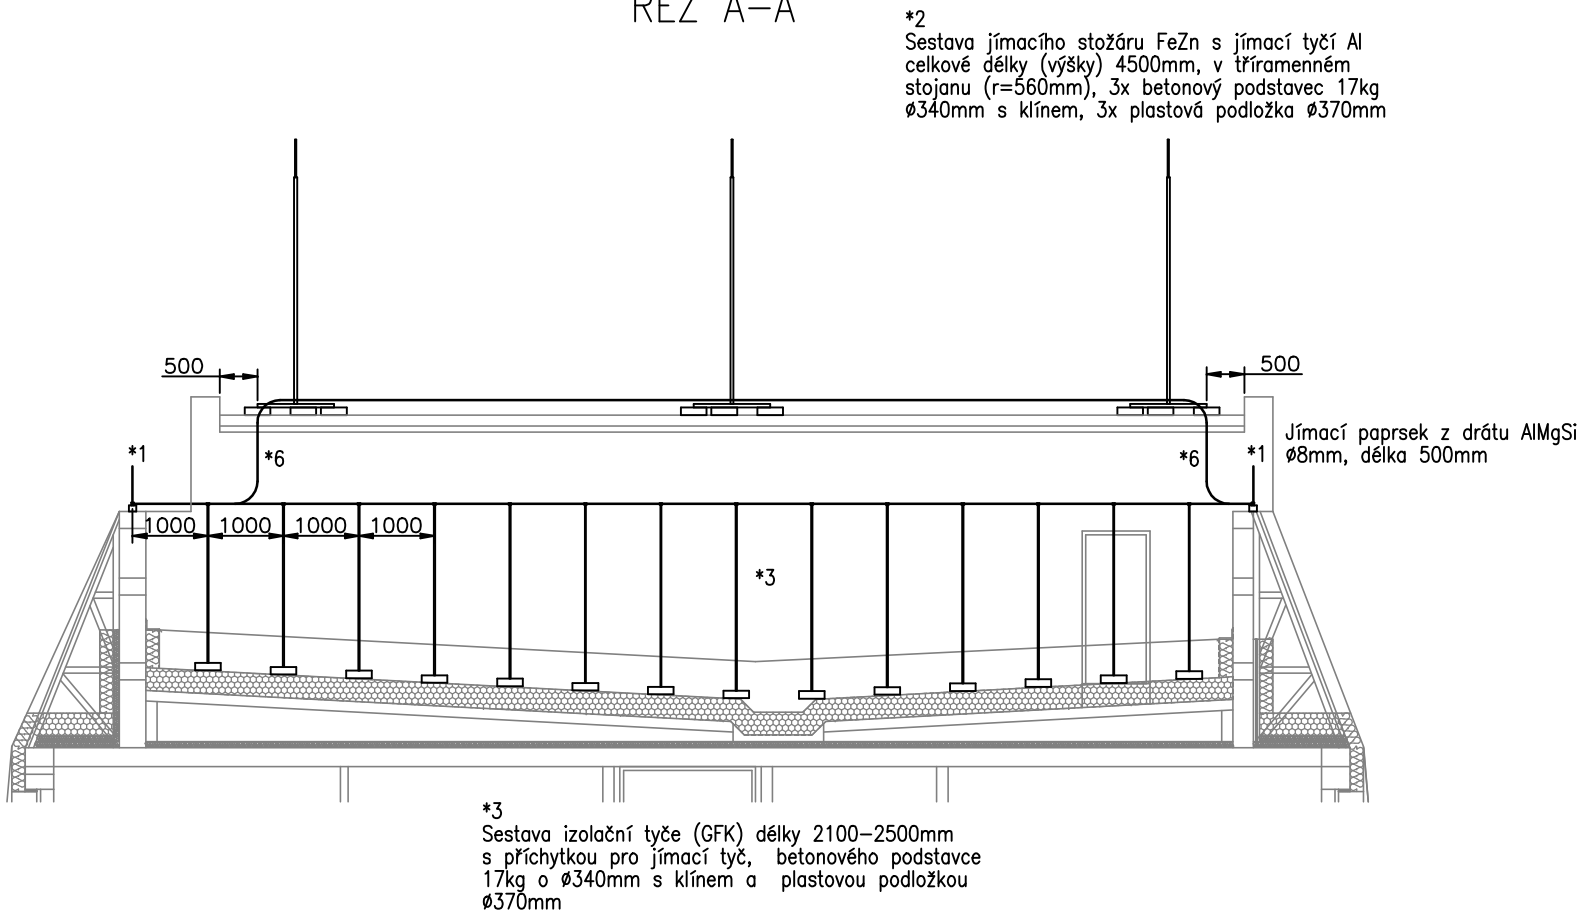


ŘEZ C-C

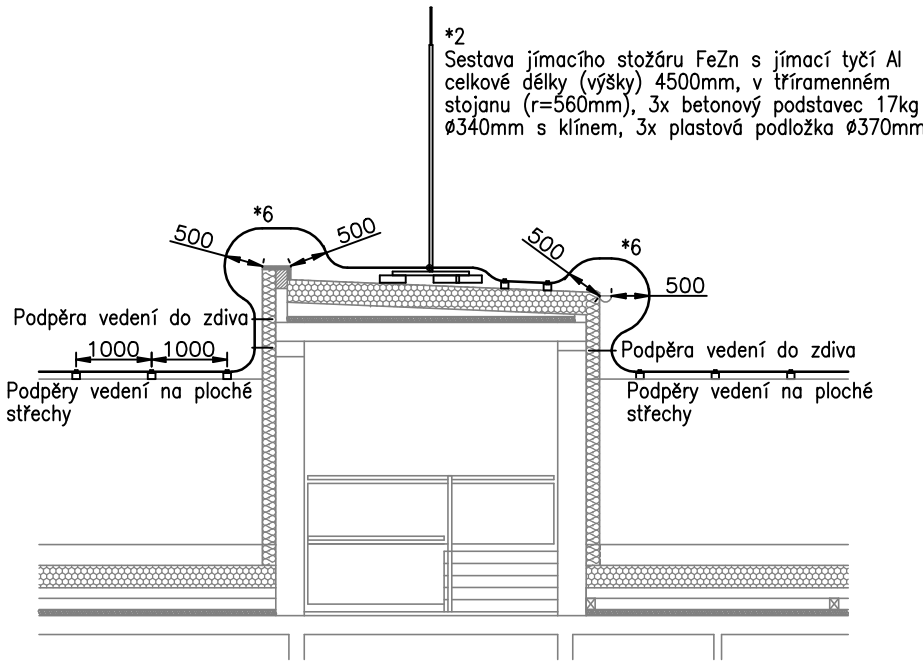


ŘEZ B-B

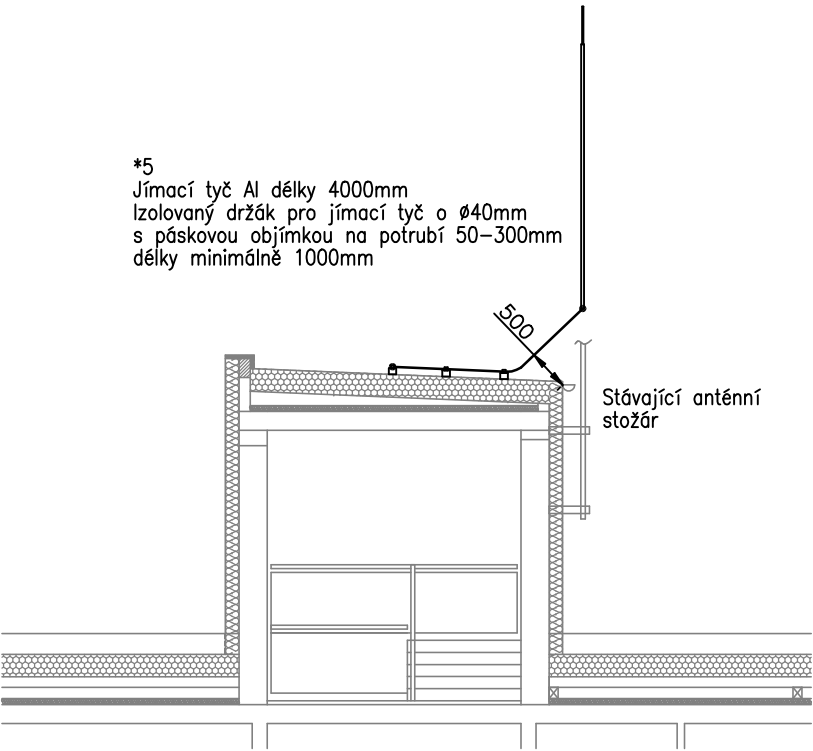

POHLED D

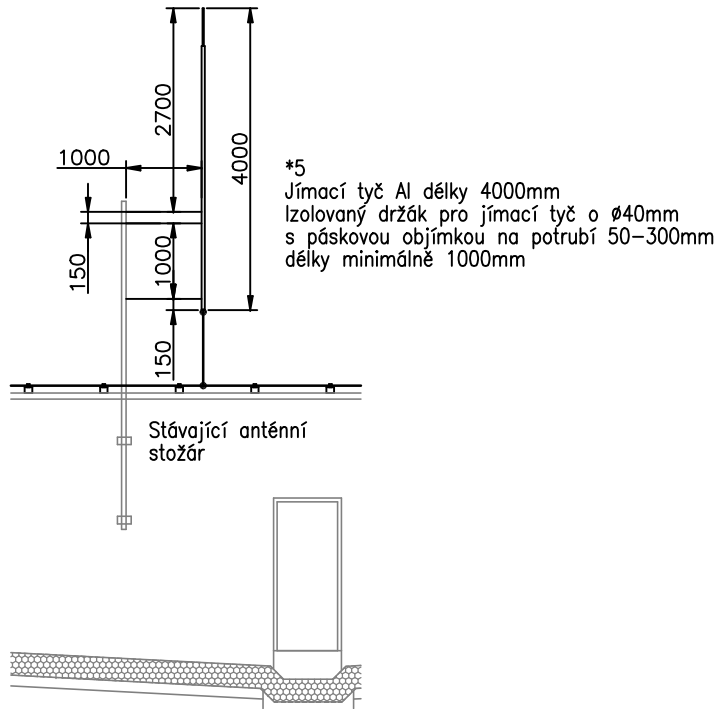

POHLED E

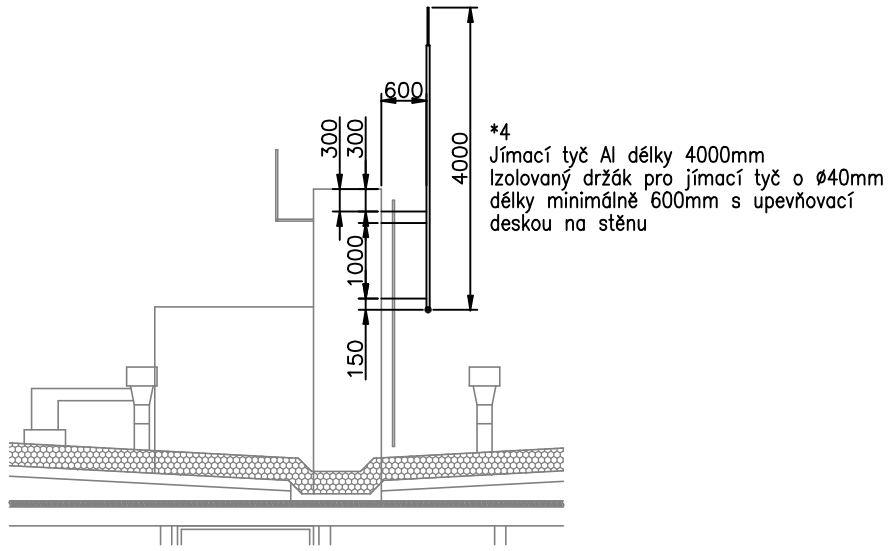

NEDÍLNOU SOUČÁSTÍ PD JE TECHNICKÁ ZPRÁVA

OCHRANA PŘED BLESKEM

PROJEKTANT	PROJEKTANT SPEC.	KRESLIL	KONTOLOVAL	JOSEF CHRT – INTEGREL	
ING. KREGL	CHRT	CHRT		KVĚTINOVÁ 400/12, RUDOLFOV	
				IČO: 706 65 729 TEL: 775 971 960	
KRAJ JIHOČESKÝ			MÚ TŘEBOŇ	FORMÁT	2x A4
INVESTOR Město Třeboň, Palackého nám. 46, Třeboň II, 37901 Třeboň				DATUM	12/2015
SNIŽENÍ ENERGETICKÉ NÁROČNOSTI OBJEKTU DPS TŘEBOŇ				ÚČEL	DPS
parcelní číslo 613/2, 623/2; k.ú. Třeboň [770230]				MĚŘITKO	1:100
DPS TŘEBOŇ CHELČICKÉHO 1					
DETAILY – ŘEZY A POHLEDY				PŘÍLOHA	KOPIE
				3.	