SCHEMATICKÝ DETAIL MANSARDY
1:20

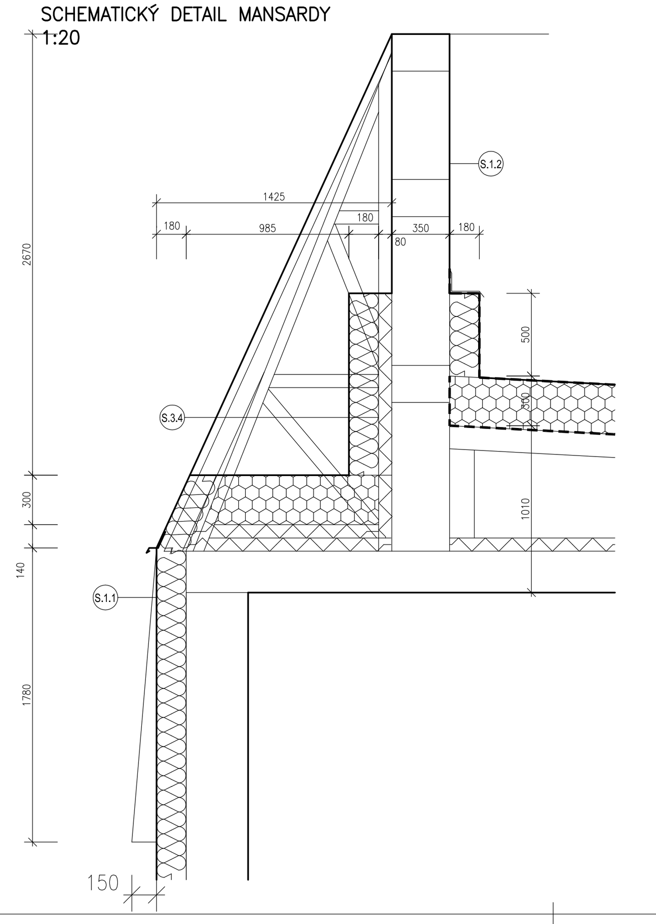

LEGENDA

- STÁVAJÍCÍ KONSTRUKCE
- TEPELNÁ IZOLACE – FASÁDNÍ MINERÁLNÍ VLNA
- IZOLACE Z EPS NEBO XPS POLYSTYRENU
- PŘEDPOKLÁDANÁ TEPELNÁ IZOLACE
- HYDROIZOLACE – OBECNÉ OZNAČENÍ

POZNÁMKA:

- POUŽITÝ ZATEPLOVACÍ SYSTÉM BUDE ŘEŠEN JAKO KOMPL. CERTIFIKOVANÁ SKLADBA VČ.VŠECH POŽADOVANÝCH TYPOVÝCH DETAILŮ A DOPLŇKŮ.
- VKZS, KOMPLETNÍ SYSTÉMEM, FASÁDNÍ MINERÁLNÍ VLNA TL. 180mm. OSTĚNÍ, NADPRAŽÍ A PARAPETY ZATEPLENY TL. 30mm.

JK-STAVPROJEKT, s.r.o. IČO : 26112779, DIČ : CZ 26112779		Ing.Josef Kregl PALACKÉHO 106/II , TŘEBOŇ		tel : 389 822 663 mobil : 602 414 723
Vlastník : Město Třeboň, Palackého nám. 46, Třeboň II, 37901 Třeboň				www.atelier-kregl.cz
Uživatel : Město Třeboň, Palackého nám. 46, Třeboň II, 37901 Třeboň			vyhotoveno :	razítko autorizace :
Akce : SNÍŽENÍ ENERGETICKÉ NÁROČNOSTI OBJEKTU DPS TŘEBOŇ				
Místo stavby : parcelní číslo 613/2, 623/2; k.ú. Třeboň [770230]				
objekt: DPS TŘEBOŇ CHELČICKÉHO 1				
obsah : DETAIL MANSARDY				
Zodpovědný projektant: Ing. Josef Kregl Autorizovaný inženýr pro pozemní stavby	Projektant : Ing. Josef Kregl Radek Skočný, DiS.	Vypracoval :		
číslo zakázky : / stupeň PD : pro výběr zhotovitele	datum : 12.2015	formát : 2 x A4	měřítko : 1:20	číslo výkresu : D 1.1.26