
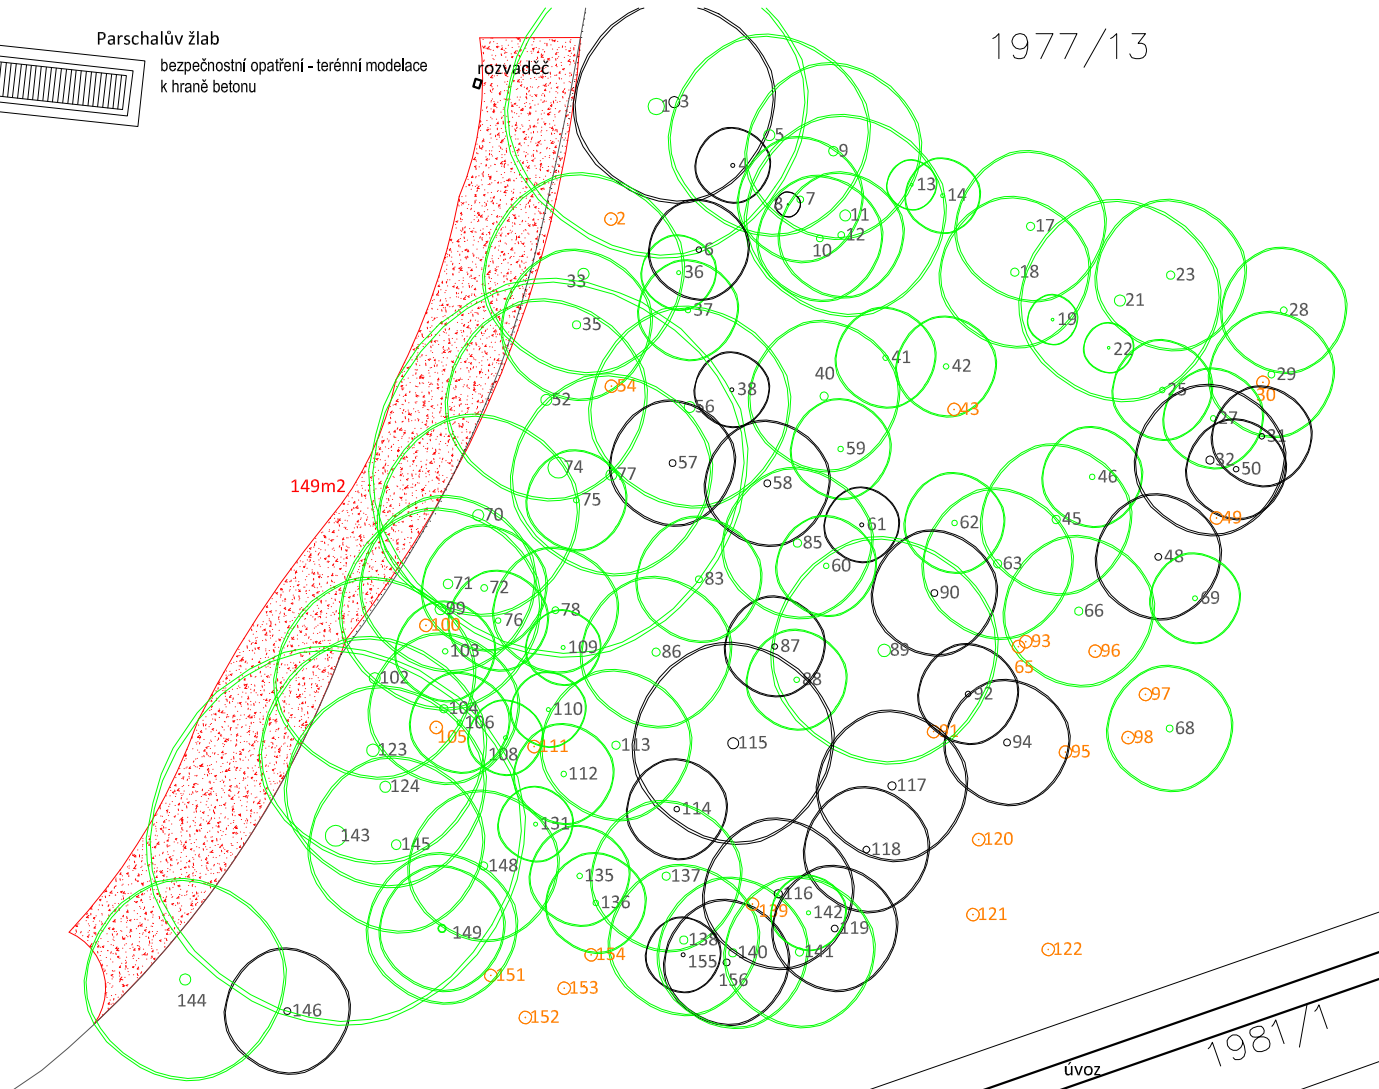


Parschalův žlab

bezpečnostní opatření - terénní modelace
k hraně betonu

1977/13

távající socha

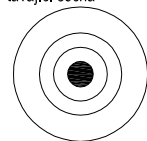

strom listnatý



strom jehličnatý





pařezy k odstranění



výmladkový porost k odstranění

ve stromovém porostu navrženo k
odstranění cca 20-40 výmladků
(foto viz. projekt)



ZADAVATEL		<div></div> <div>MĚSTO TŘEBOŇ Odbor rozvoje a investic</div>			
		Adresa: Městský úřad, Palackého nám. 46/II, 379 01 Třeboň			
<div></div>		Hlavní architekt: ING. et ING. TOMÁŠ JIRÁNEK, autorizovaný architekt v oboru krajinářská architektura, č. 03156 autor			
		Architekti a projektanti (spoluautoři): ING. KATEŘINA ČÁPOVÁ, ONDŘEJ ČERNÍK, DIS.,ING. JITKA JIRÁNKOVÁ, ING. KATEŘINA LUDVÍKOVÁ, DIS.			
		KOMENSKÉHO 264, 500 03 HRADEC KRÁLOVÉ www.NewVisit.cz info@NewVisit.cz +420 736 482 215			
NÁZEV AKCE:					
PŘÍRODNÍ DĚTSKÉ HŘIŠTĚ U RYBNÍKU SVĚT					
NÁZEV VÝKRESU: DĚTSKÉ HŘIŠTĚ - návrh pěstebních opatření					
STUPEŇ realizační projektová dokumentace	DATUM 12/2015	FORMÁT 1xA4	MĚŘÍTKO 1:300	PARÉ	Č.PŘÍLOHY 4.

Autorská práva: Projektová dokumentace je autorským dílem ve smyslu zákona č. 121/2000Sb. (autorský zákon). Autor uděluje souhlas s užitím projektové dokumentace pro město Třeboň. Kopírování, zveřejňování a jiné šíření jakékoliv části projektové dokumentace, zejména použití pro projektování či výstavbu jiných staveb nebo použití jinou osobou je zákonem zakázáno. Bez předchozího písemného souhlasu autora nelze provádět změny projektu či stavby prováděné podle tohoto projektu. Veškerá práva vlastníků autorských práv jsou vyhrazena a chráněna zákonem.