

## INFORMAČNÍ PANEĽ KONSTRUKČNÍ DETAIL


## Materialy:


- akát - truhlářský opracovaný, hladký, osrohnaný!!!!
- kartačovaná nevez - rám s objímkami na kterých je přiklopena, objímka zadlabaá do dřeva, silicováno
- tabule pro informační texty jsou plechové 1,5 mm s antikoroz náletem v požadovaném odstínu RAL.
- na panely bude nalepena certifikovaná antigrafitý reflexní fólie s polském map, piktogramy či provozního řádu

**Dodavatel předloží dílenskou dokumentaci Autorskému dozoru ke schválení!**

Veskeré materiály a natery budou odzkoušeny na vzorkovém výrobku a předloženy investorovi a generálnímu projektantovi k autorskému schválení.

Infosystém je autorským designem hlavního architekta.

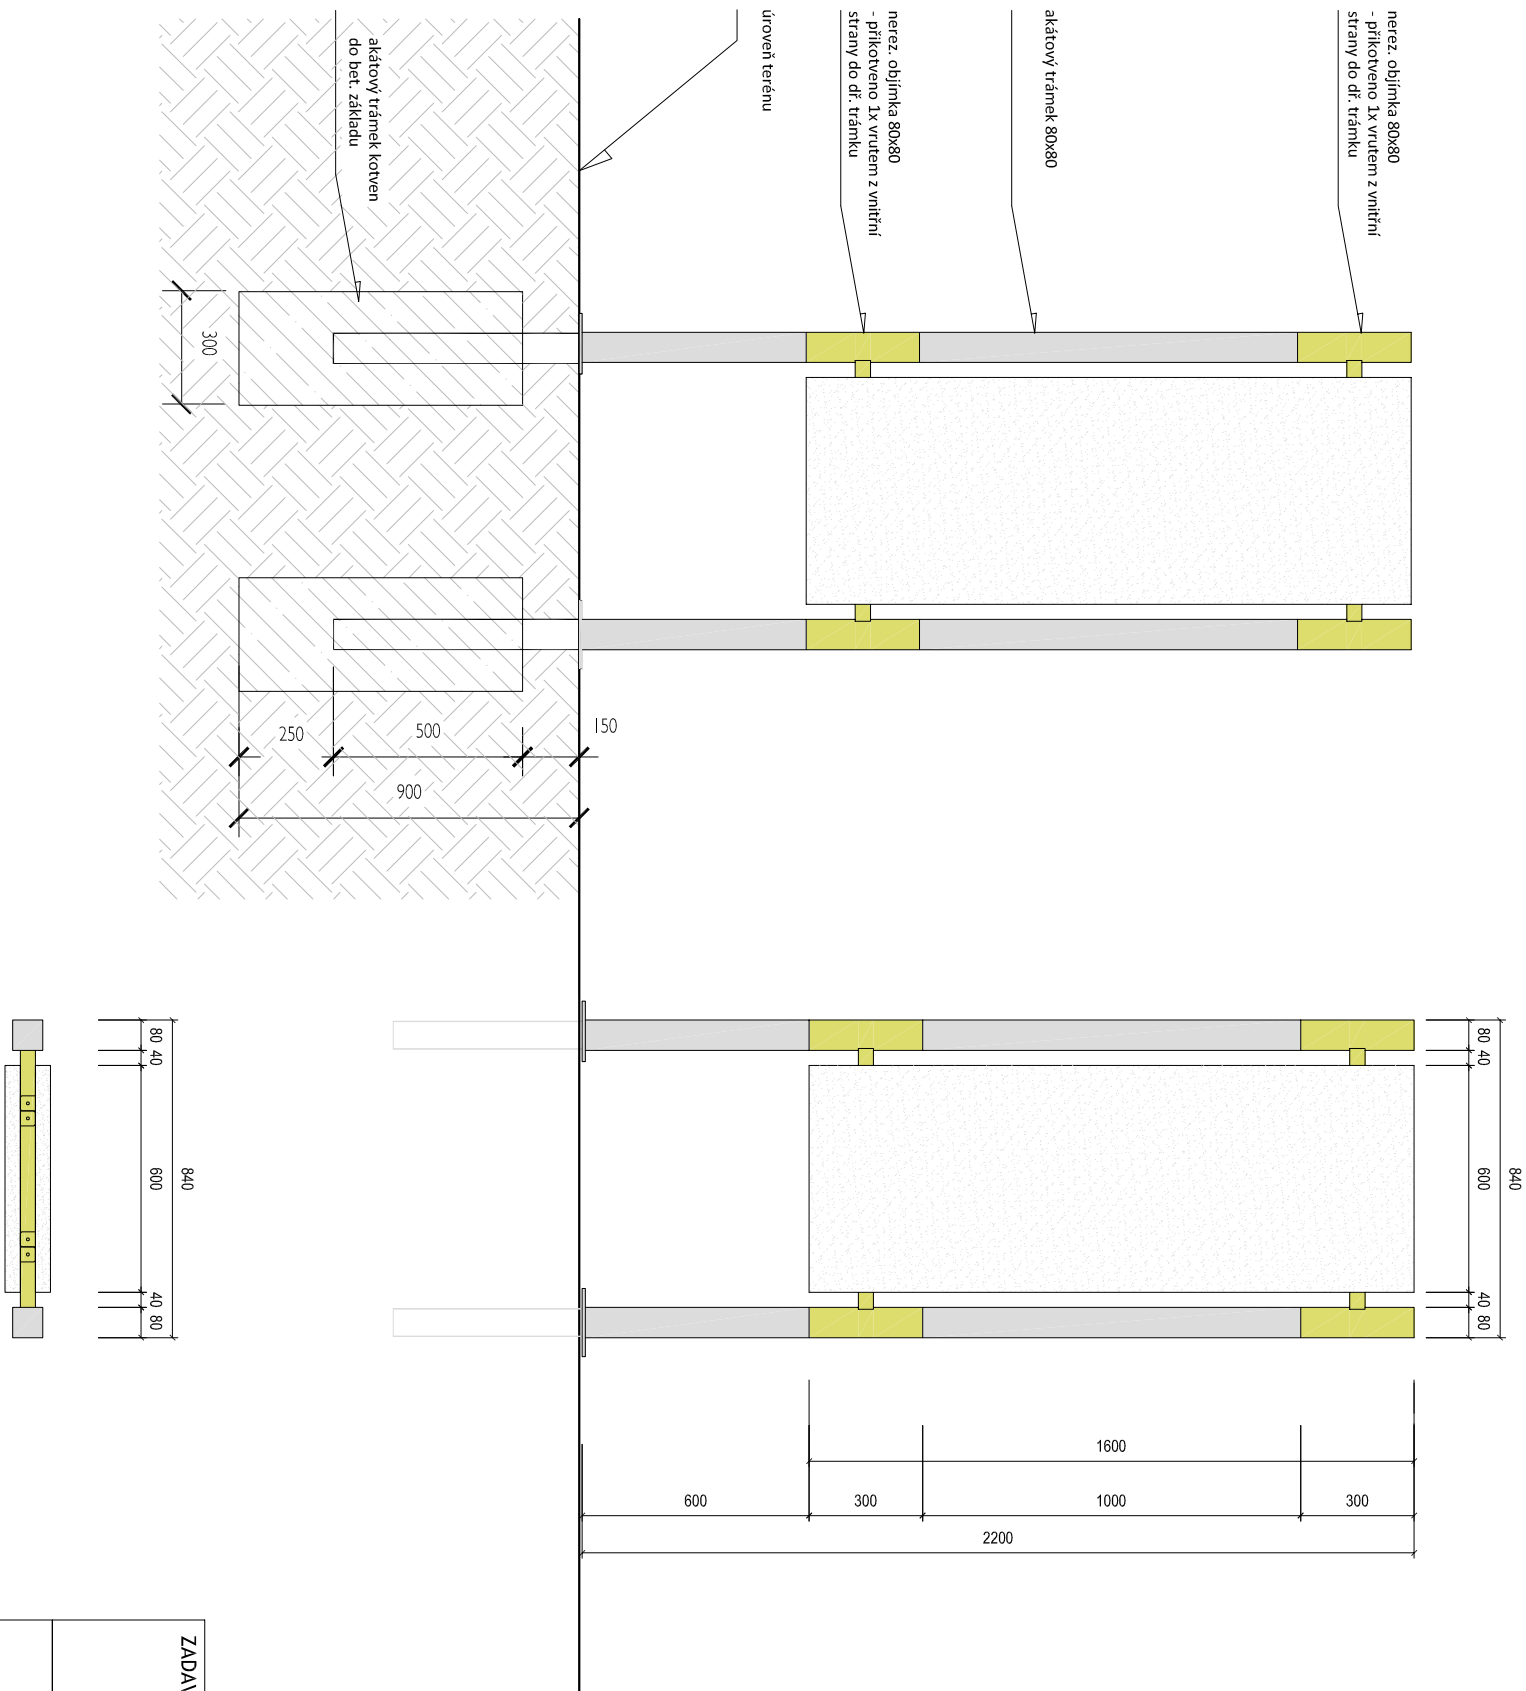

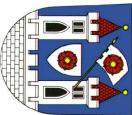ZADAVATEL 		MĚSTO TŘEBOŇ Odbor rozvoje a investic	
Adresa:		Městský úřad, Palackého nám. 46/II, 379 01 Třebon'	
Hlavní architekt: autor		ING. et ING. TOMÁŠ JIRÁNEK, autorizovaný architekt v oboru krajinná šká architektura, č. 03156	
Architekti a projektanti (spoluautoři): ING. KATEŘINA ČAPOVÁ, ONDŘEJ ČERNÍK, DIS., ING. JITKA JIRÁNKOVÁ, ING. KATEŘINA LUDVÍKOVÁ, DIS.			
KOMENSKÉHO 264, 500 03 HRADEC KRÁLOVÉ		www.NewVisit.cz info@NewVisit.cz +420 736 482 215	