


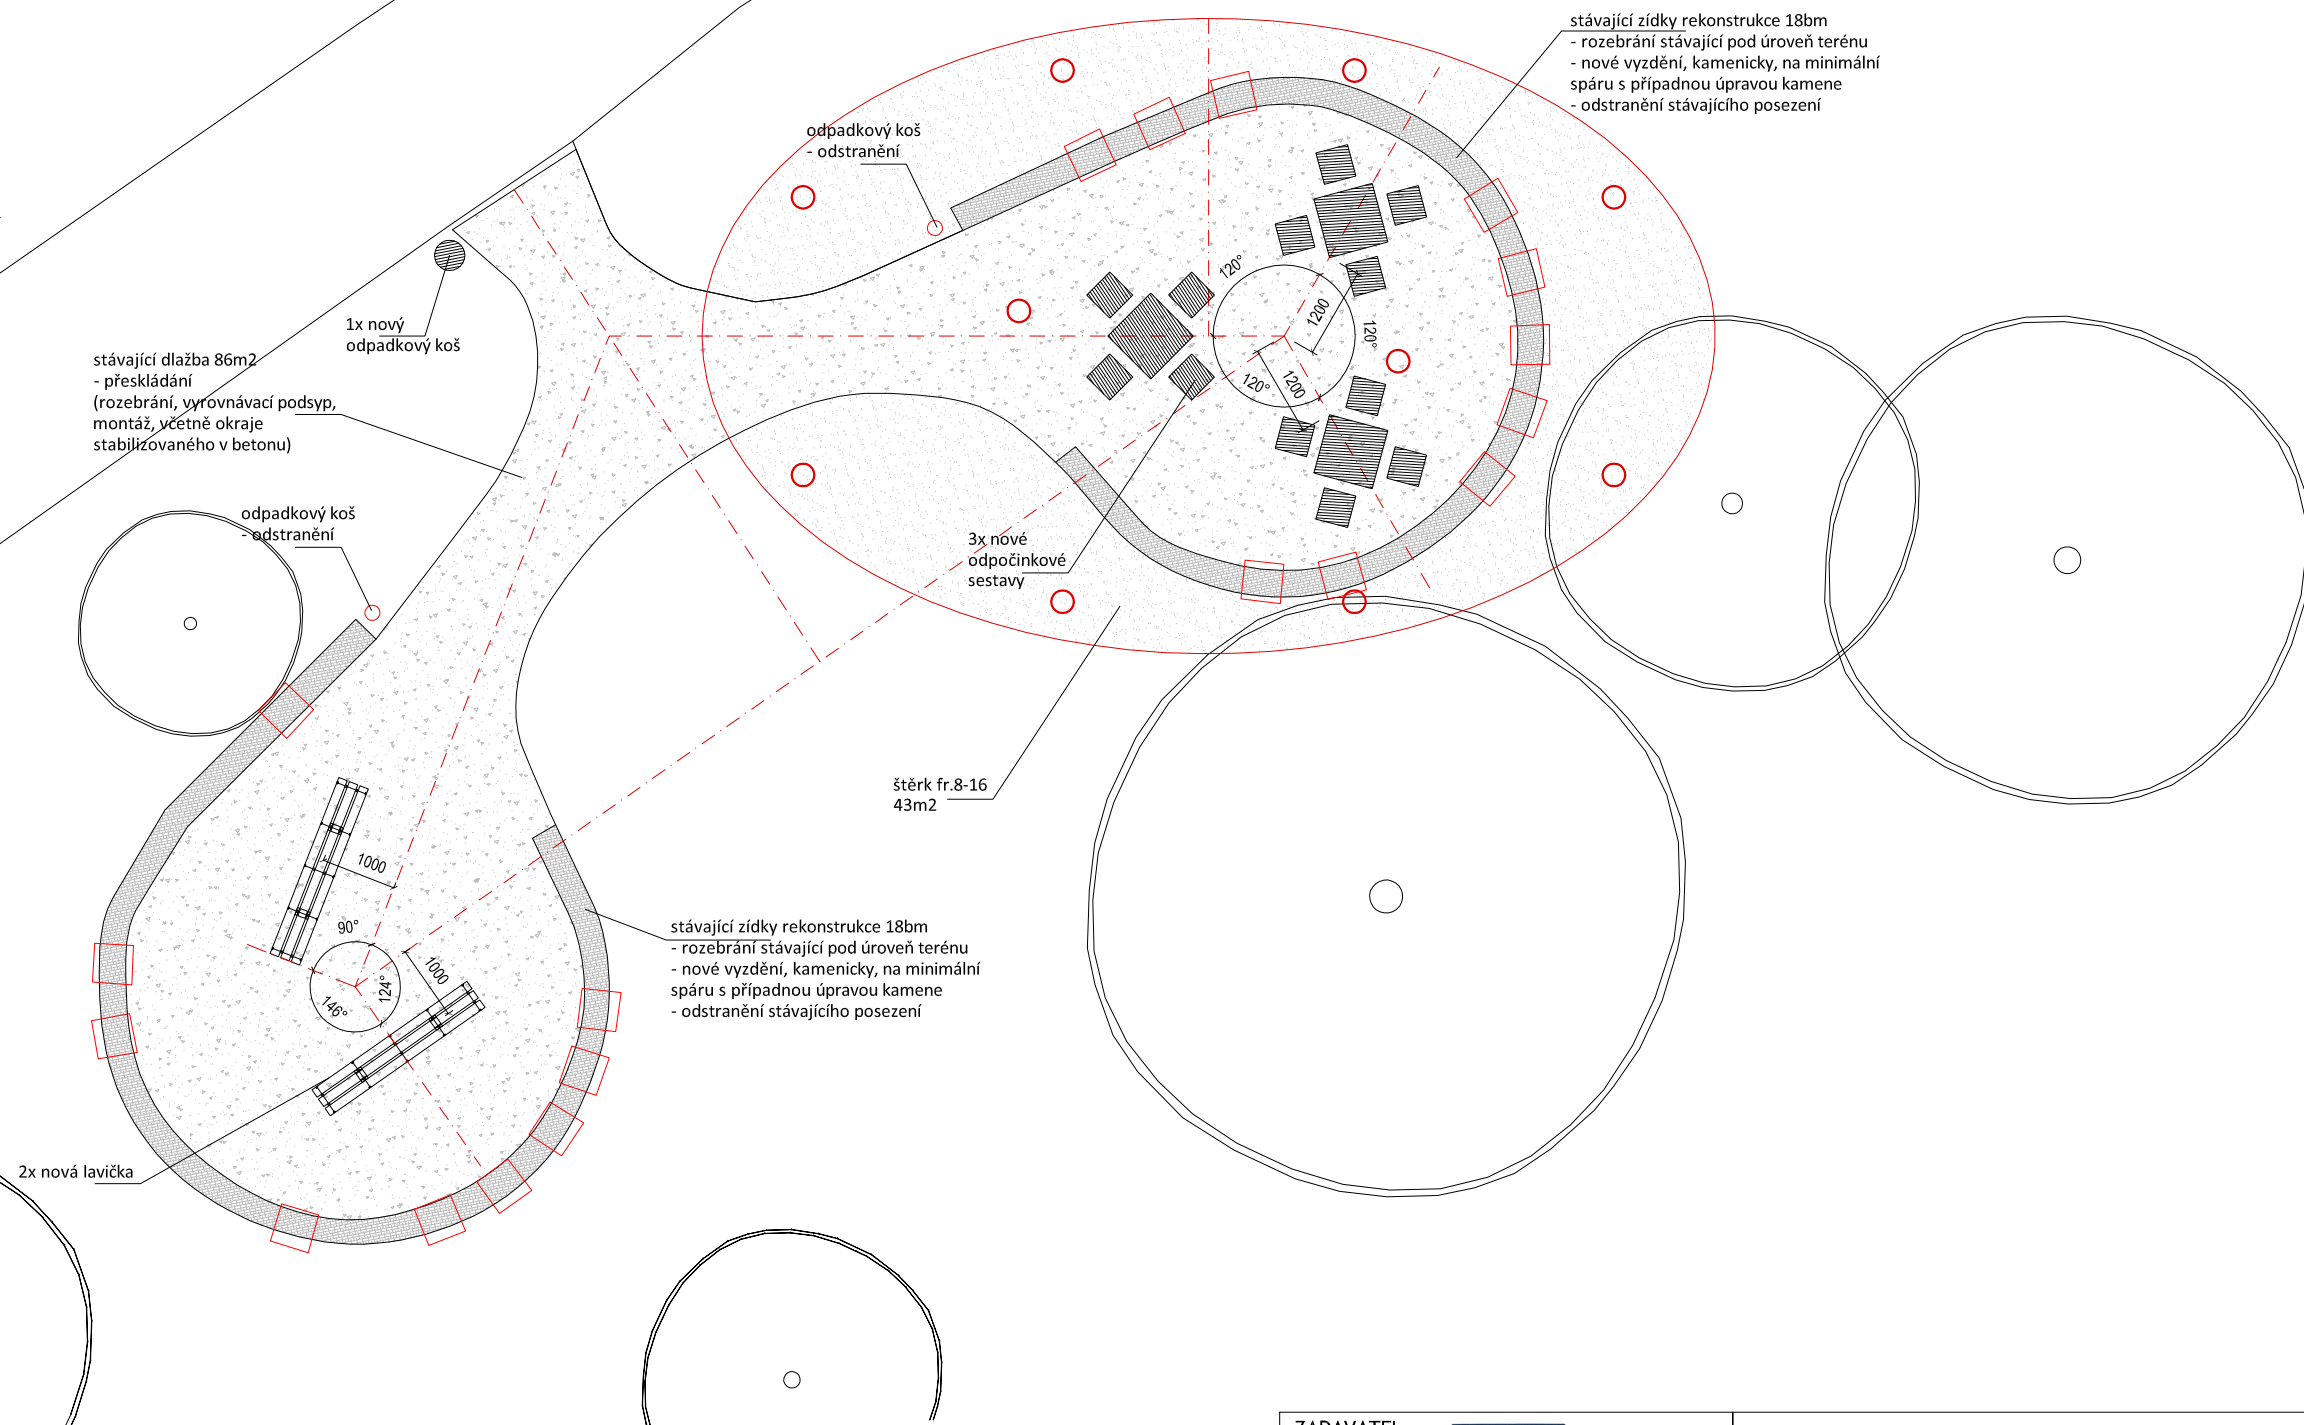

PŮDORYS - ÚPRAVY TERÉNU



<div>ZADAVATEL</div> <div></div>	<div>MĚSTO TŘEBOŇ Odbor rozvoje a investic</div> <div>Adresa: Městský úřad, Palackého nám. 46/II, 379 01 Třeboň</div>												
<div></div>	<div>Hlavní architekt: ING. et ING. TOMÁŠ JIRÁNEK, autorizovaný architekt v oboru krajinářská architektura, č. 03156 autor</div> <div>Architekti a projektanti (spoluautoři): ING. KATEŘINA ČAPOVÁ, ONDŘEJ ČERNÍK, DiS.,ING. JITKA JIRÁNKOVÁ, ING. KATEŘINA LUDVÍKOVÁ, DiS.</div> <div>KOMENSKÉHO 264, 500 03 HRADEC KRÁLOVÉ www.NewVisit.cz info@NewVisit.cz +420 736 482 215</div>												
<div>NÁZEV AKCE:</div> <div>KRYTÉ ODPOČÍVADLO U NS CESTA KOLEM SVĚTA</div>													
<div>NÁZEV VÝKRESU: NÁVRH - ÚPRAVA TERÉNU</div> <table><tr><td>STUPĚŇ</td><td>DATUM</td><td>FORMÁT</td><td>MĚŘÍTKO</td><td>PARÉ</td><td>Č.PŘÍLOHY</td></tr><tr><td>DPS</td><td>12/2015</td><td>2x44</td><td>1:100</td><td></td><td>1.</td></tr></table>		STUPĚŇ	DATUM	FORMÁT	MĚŘÍTKO	PARÉ	Č.PŘÍLOHY	DPS	12/2015	2x44	1:100		1.
STUPĚŇ	DATUM	FORMÁT	MĚŘÍTKO	PARÉ	Č.PŘÍLOHY								
DPS	12/2015	2x44	1:100		1.								

Autorská práva: Projektová dokumentace je autorským dílem ve smyslu zákona č.121/2000Sb. (autorský zákon). Autor uděluje souhlas s užitím projektové dokumentace pro město Třeboň. Kopírování, zveřejňování a jiné šíření jakékoliv části projektové dokumentace, zejména použití pro projektování či výstavbu jiných staveb nebo použití jinou osobou je zákonem zakázáno. Bez předchozího písemného souhlasu autora nelze provádět změny projektu či stavby prováděné podle tohoto projektu. Veškerá práva vlastnická autorských práv jsou vyhrazena a chráněna zákonem.