


POZNÁMKA


ROZMĚŘENÍ PROVĚST OD DĚLICÍ PŘÍČKY
iii) U OBKLADŮ DOKŘEZAVAT ŠPONDÍ ŘÁDU OBKLADAČEK – KVŮLI 1% SPÁDU PODLAHY
(DOKŘEZ U STŘEDU MÍSTNOSTI, CELÁ OBKLADAČKA U ŽLÁBKU)
VÝŠKA OBKLADU 1500MM
(OBKLAD JE I V OBOU ÚKLIDOVÝCH SKŘÍNÍCH A OŠTĚNÍ VSTUPU, V–1500)

SPECIFIKACE KERAMICKÉHO OBKLADU
GLAZOVANÁ SLINUŤA DLAŽDICE S PROBARVENÝM STŘEPEM
ZAKLADNÍ 60x30CM
NAPŘ. RAKO, SERIE ROCK, DAKSE636
ROZMĚR – 598 x 298 x 10 MM
BAREVNOST – TMAVĚ ŠEDÁ
MOZAIKA 30x30CM
NAPŘ. RAKO, SERIE ROCK, DDM06634
ROZMĚR – 298 x 298 x 10 MM
BAREVNOST – SVĚTLĚ ŠEDÁ
SPÁROVACÍ HMOTA – 0 JEDEN STUPEŇ SVĚTLEJŠÍ NEŽ DLAŽDICE



SPÁROŘEZ
ŘIDÍCI PŘÍSEČKÍ A SMĚR ROZMĚŘENÍ DLAŽBY
A OBKLADU

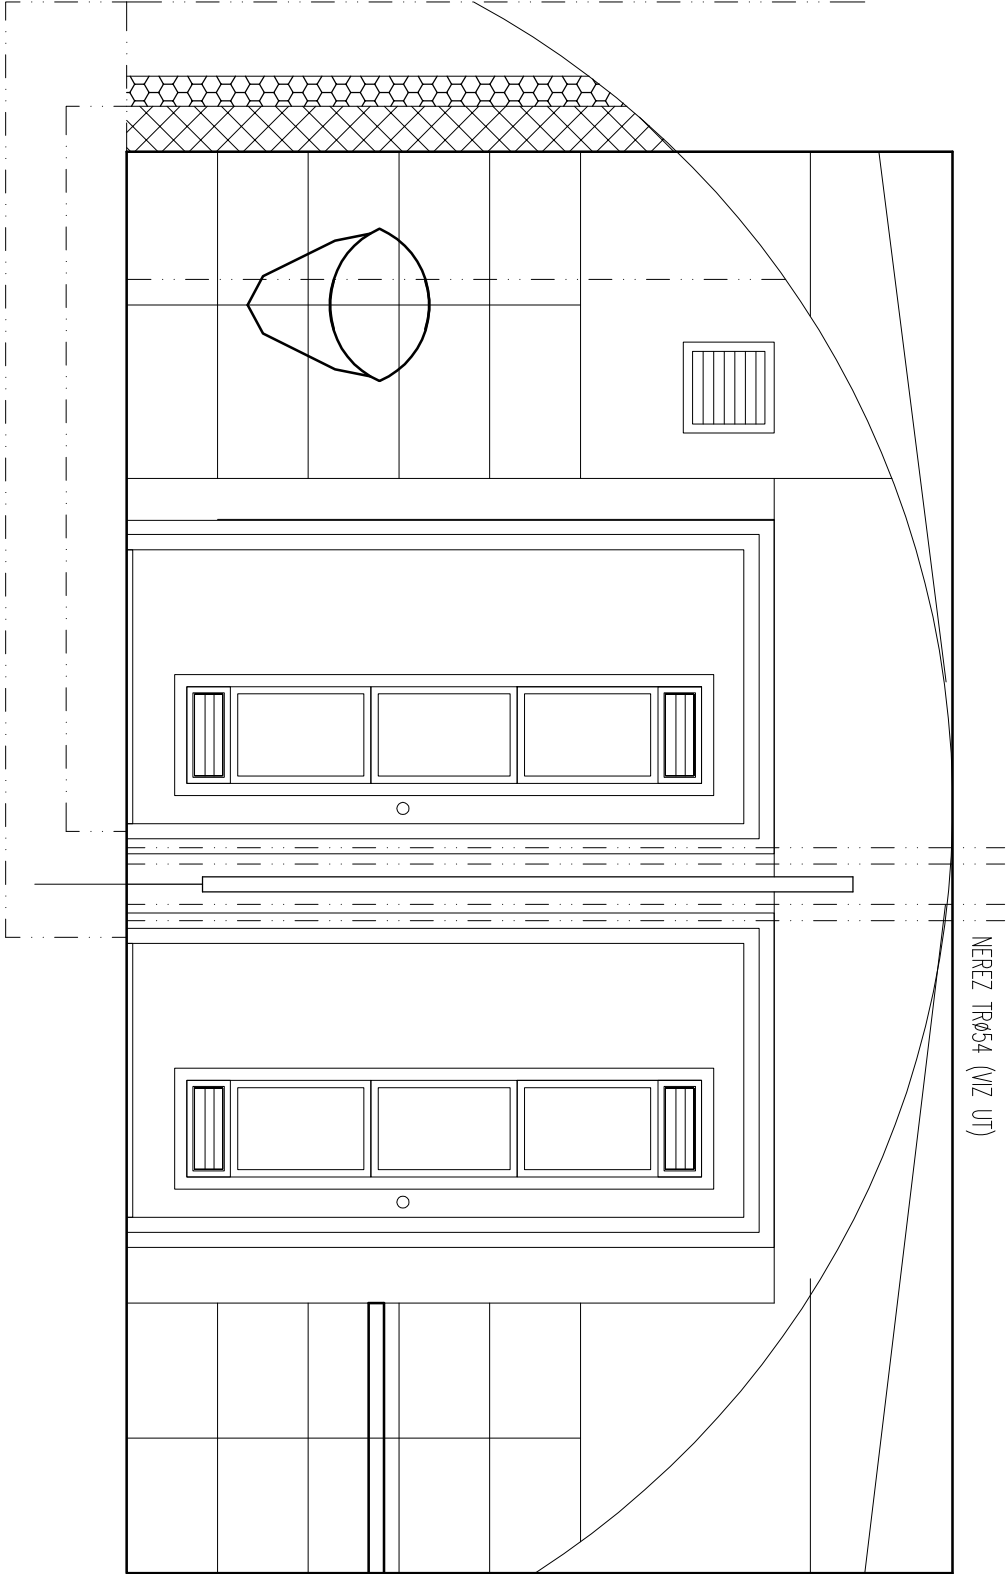
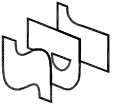
| | | | |
|---|--|----------------------------|--|
|  | | | |
| Vedoucí projektu: ING ŠPULÁK MILAN Autorizovaný inženýr pro pozemní stavby Registr. v ČKAIT č. 0100074 | | | |
| Kreslil: Ing. Ivana Skalíková Kontrola: Ing. Milan Špulák | | | |
| Akce: ÚPRAVA NÁDVORÍ A VEŘEJNÝCH WC U DIVADLA J.K.TYLA V TŘEBONI | | | |
| Investor: Město Třeboň | | | |
| Obec: Třeboň | | | |
| Stupeň PD: pro provedení stavby | | | |
| Obsah: WC – SPÁROŘEZ OBKLADŮ (600/300) | | | |
| Datum: 2.XI.2012 Arch. č.: 12067 Měřítko: 1:25 Formát: 2x44 | | | |
| J.Hrodec s.r.o. Jarošovská 753/II Jindřichův Hradec tel.: 384 371 021 www.jpsjh.cz e-mail: spulak@jpsjh.cz | | č.výkresu: A-05 č.poré: | |