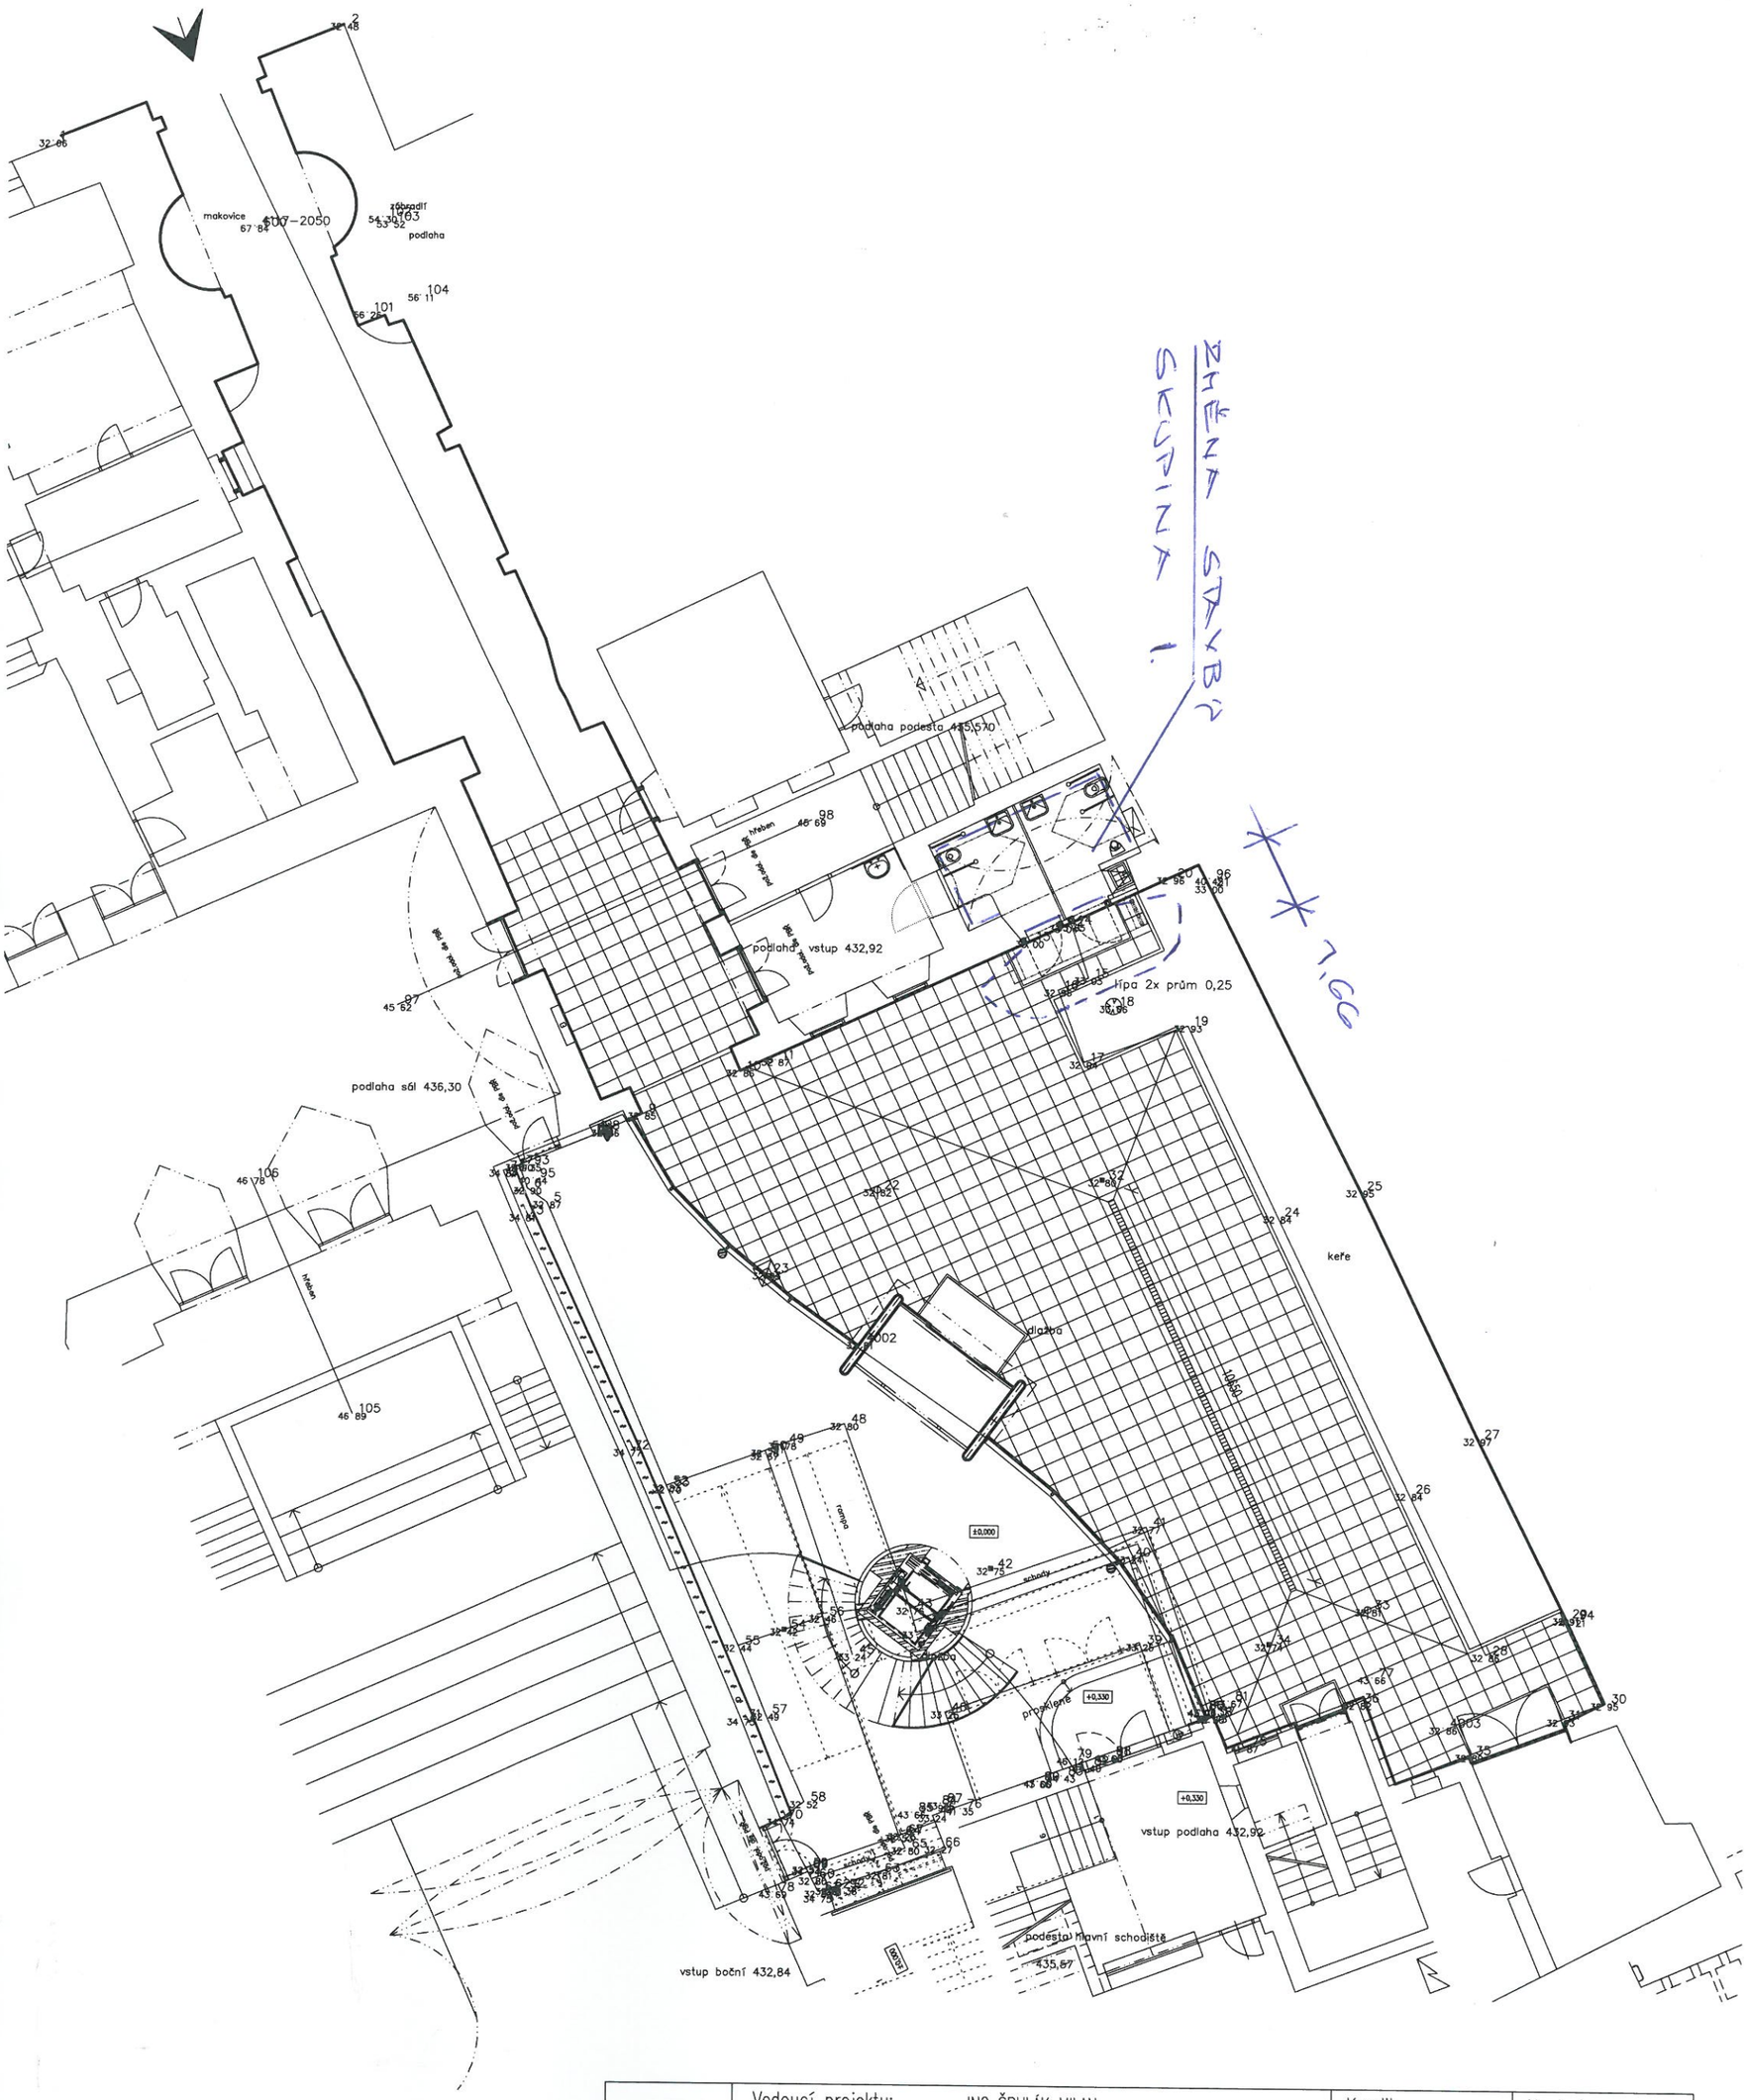

J.Hradec s.r.o. Jarošovská 753/II Jindřichův Hradec tel.: 384 371 021 www.jpsjh.cz e-mail: spulak@jpsjh.cz	Vedoucí projektu: ING ŠPULÁK MILAN Autorizovaný inženýr pro pozemní stavby Registr. v ČKAIT č. 0100074	Kreslil: Ing. Ivana Skalíková	Kontrola: Ing. Milan Špulák
	Akce: **ÚPRAVA NÁDVOŘÍ A VEŘEJNÝCH WC U DIVADLA J.K.TYLA V TŘEBONI**	Investor: Město Třeboň Obec: Třeboň Stupeň PD: skica	
	Obsah: **Situace**	č.výkresu: PBŘ-02	č.paré: 0
	Datum:16.X.2012 | Arch. č.: 12067 | Měřítko: 1:150 | Formát : 2xA4		