
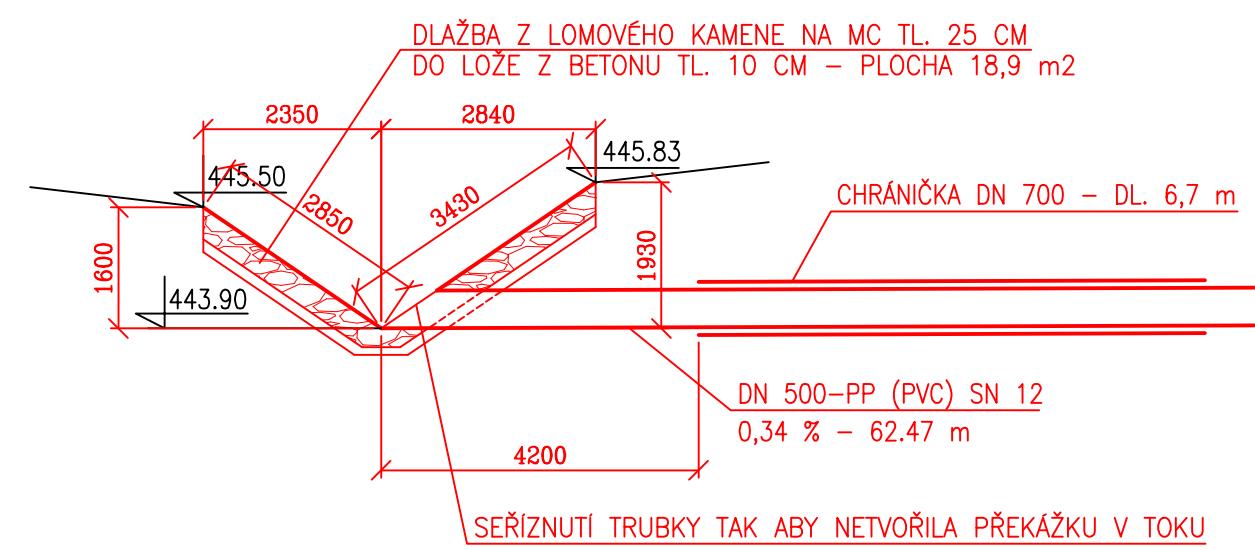


VÝKRES VÝUSTNÍHO OBJEKTU

1:100

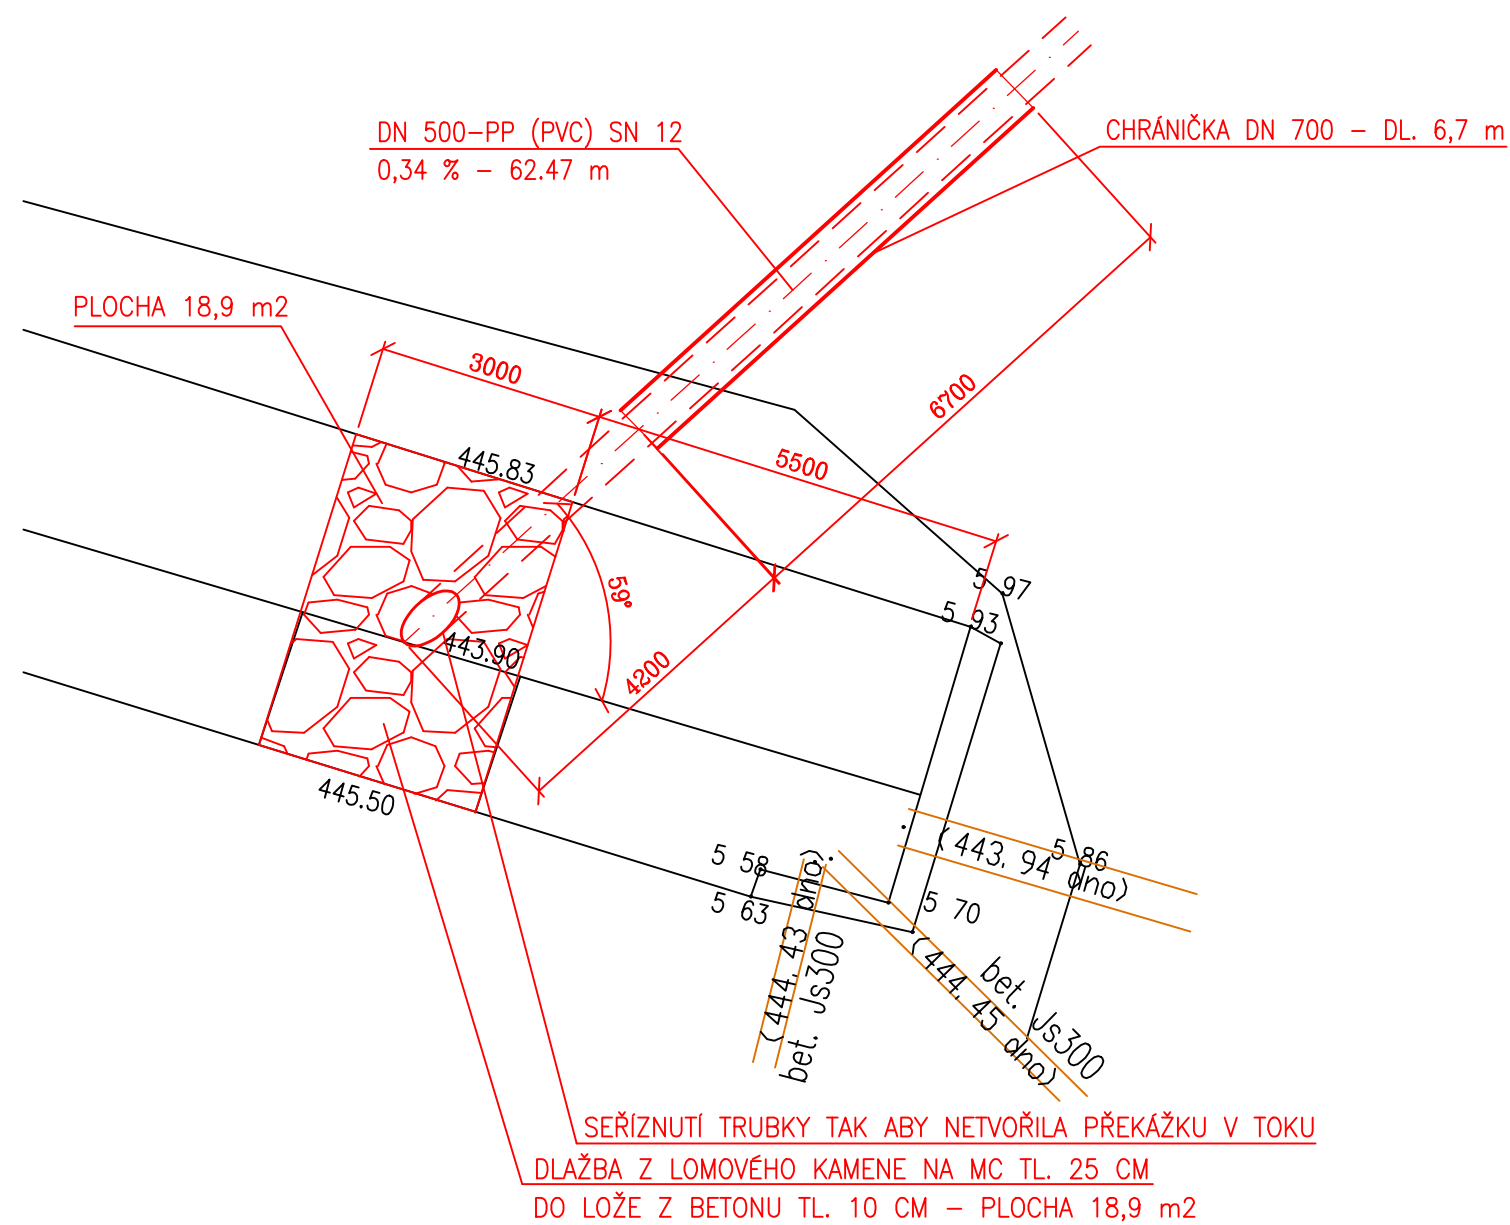

AUTORIZOVANÝ INŽENÝR : ING. JANA MÁCHOVÁ		VYPRACOVAL, KRESLIL : ING. JANA MÁCHOVÁ		ING. JANA MÁCHOVÁ VODOHOSPODÁŘSKÁ PROJEKCE	
MÍSTO STAVBY: k.ú. BRANNÁ					
NÁZEV AKCE:  PROPOJENÍ KANALIZACE BRANNÁ					
NÁZEV VÝKRESU:  VÝKRES VÝUSTNÍHO OBJEKTU				DATUM	ŘÍJEN 2016
				STUPEŇ	DSP/DPS
				MĚŘITKO:  1:100	ČÍSLO VÝKRESU:  8.