


ČELNÍ POHLED NA KOTLE MĚŘ.: 1:20

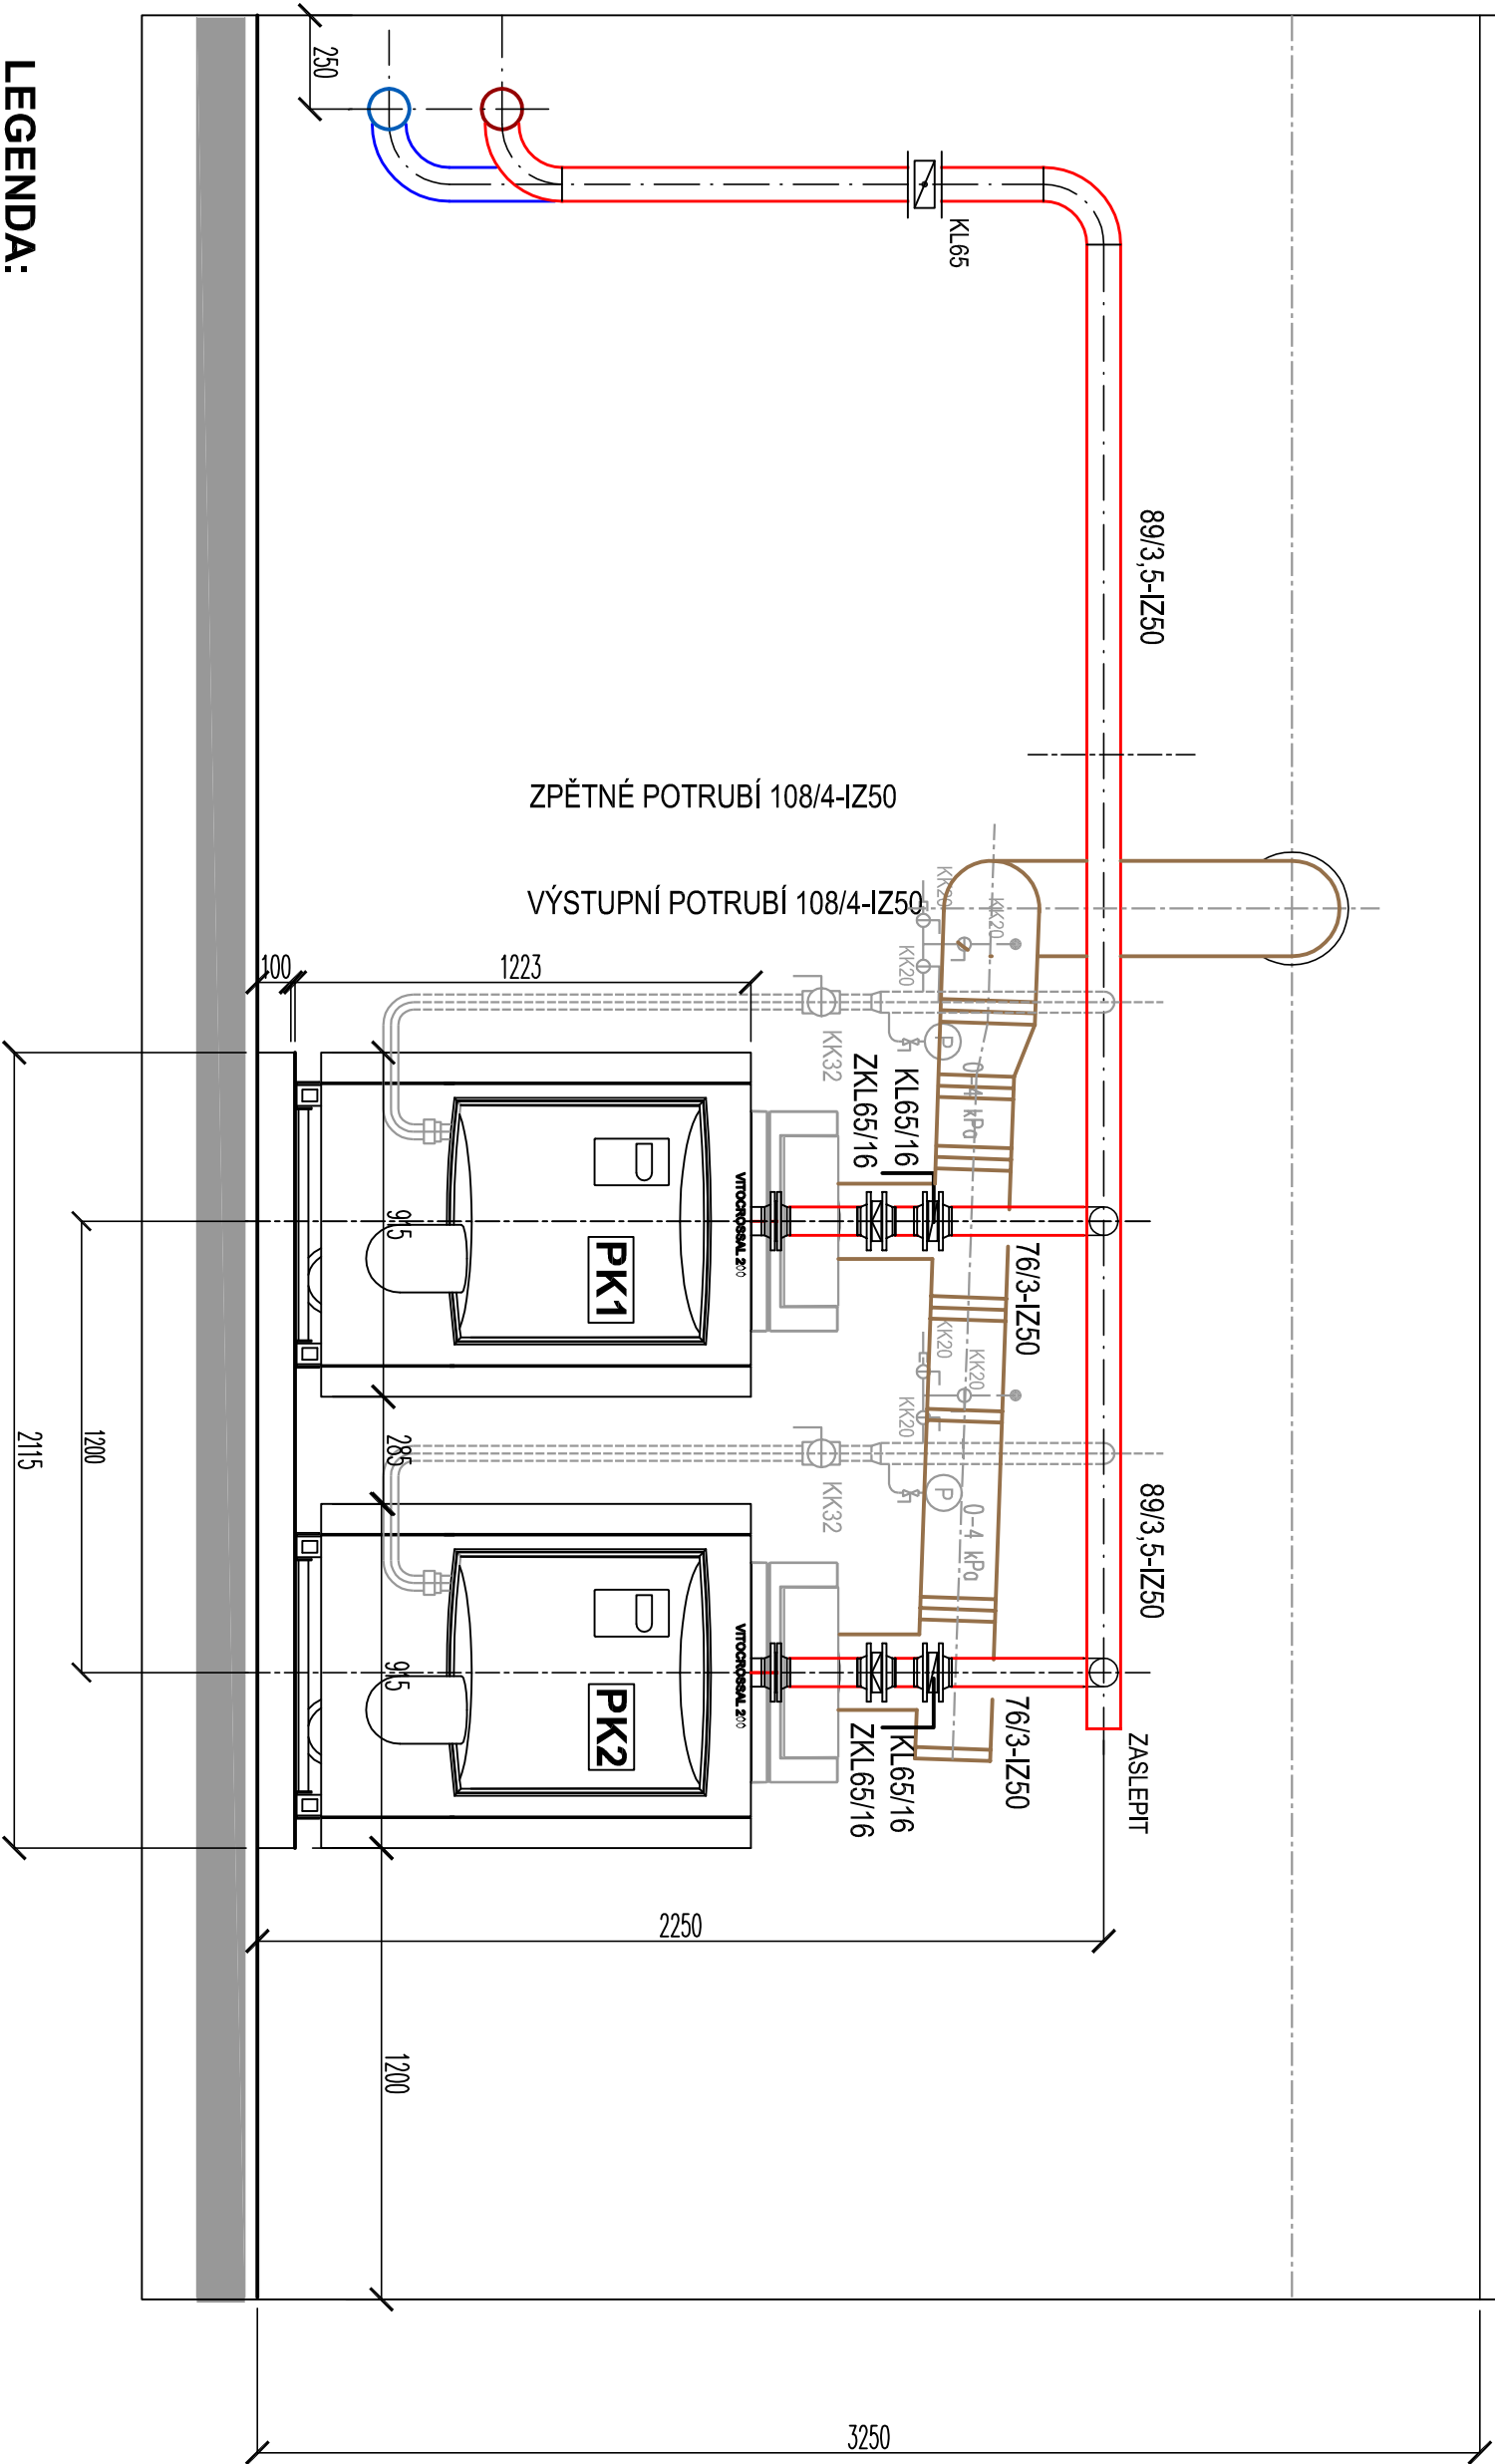

LEGENDA:

NOVÉ ZAŘÍZENÍ KOTELNY

- PK1** PLYNOVÝ KOTEL, VIESSMANN TYP VITOCROSSAL 200, TEPELNÝ VÝKON 72 - 175 kW
- PK2** PLYNOVÝ KOTEL, VIESSMANN TYP VITOCROSSAL 200, TEPELNÝ VÝKON 82 - 225 kW
- ČK1|ČK2** CÍRKULAČNÍ KOTLOVÉ ČERPADLO WILO Stratos 50/1-8 NASTAVIT PRŮTOK 10,6 m³/hod
- PV1|PV2** POJIŠŤOVACÍ VENTIL ZAVITOVÝ DN32 (5/4"), OTEVÍRACÍ TLAK 250 kPa (2,5 bar)
- EX1|EX2** TALKOVÁ EXPANZNÍ NÁDOBA S MEMBRÁNOU 12 l, 0,6 MPa, NASTAVIT PŘETLAK 40 kPa
- KL1|KL2** KOUŘOVÉ KLAPKY DN 200 S MOTORICKÝM POHONEM, JSOU SOUČÁSTI TYPOVÉHO SBĚRAČE SPALIN

NOVÉ POTRUBNÍ ROZVODY

- NOVÉ ROZVODY TOPNÉ VODY
- NOVÉ ROZVODY ZPĚTNÉ VODY

Výpracoval		Podpis		<div>ING. KAREL ŠTĚBETÁK</div> <div>K - PROJEKT</div> <div>IČO 102 90 508, DIČ CZ 470815444</div> <div>tel./fax 384420448</div> <div>380 01 Dotice, Podackého nám. 6/1</div>
Ing. Karel Štěbeták				
Kraj:	Jihočeský	Místo:	Třeboň	
Investor:	Město Třeboň			
Stavba : <div>PLYNOVÁ KOTELNA "ZÁKLANÍ ŠKOLA"</div> <div>VÝMĚNA TEPELOVODNÍCH PLYNOVÝCH KOTLŮ</div>				
Část:		D.1.4 VYTÁPĚNÍ STAVEB		
Název výkresu		DETAIL, ČELNÍ POHLED NE KOTLE - MĚŘ. 1:20		
		Formát	2A4	Měřítko
		Datum	03/20/17	1:20
		Stupeň	DPS	
		Č. zakázky	008/17	
Arch. č.		Rev.		Poř. č.
1				06