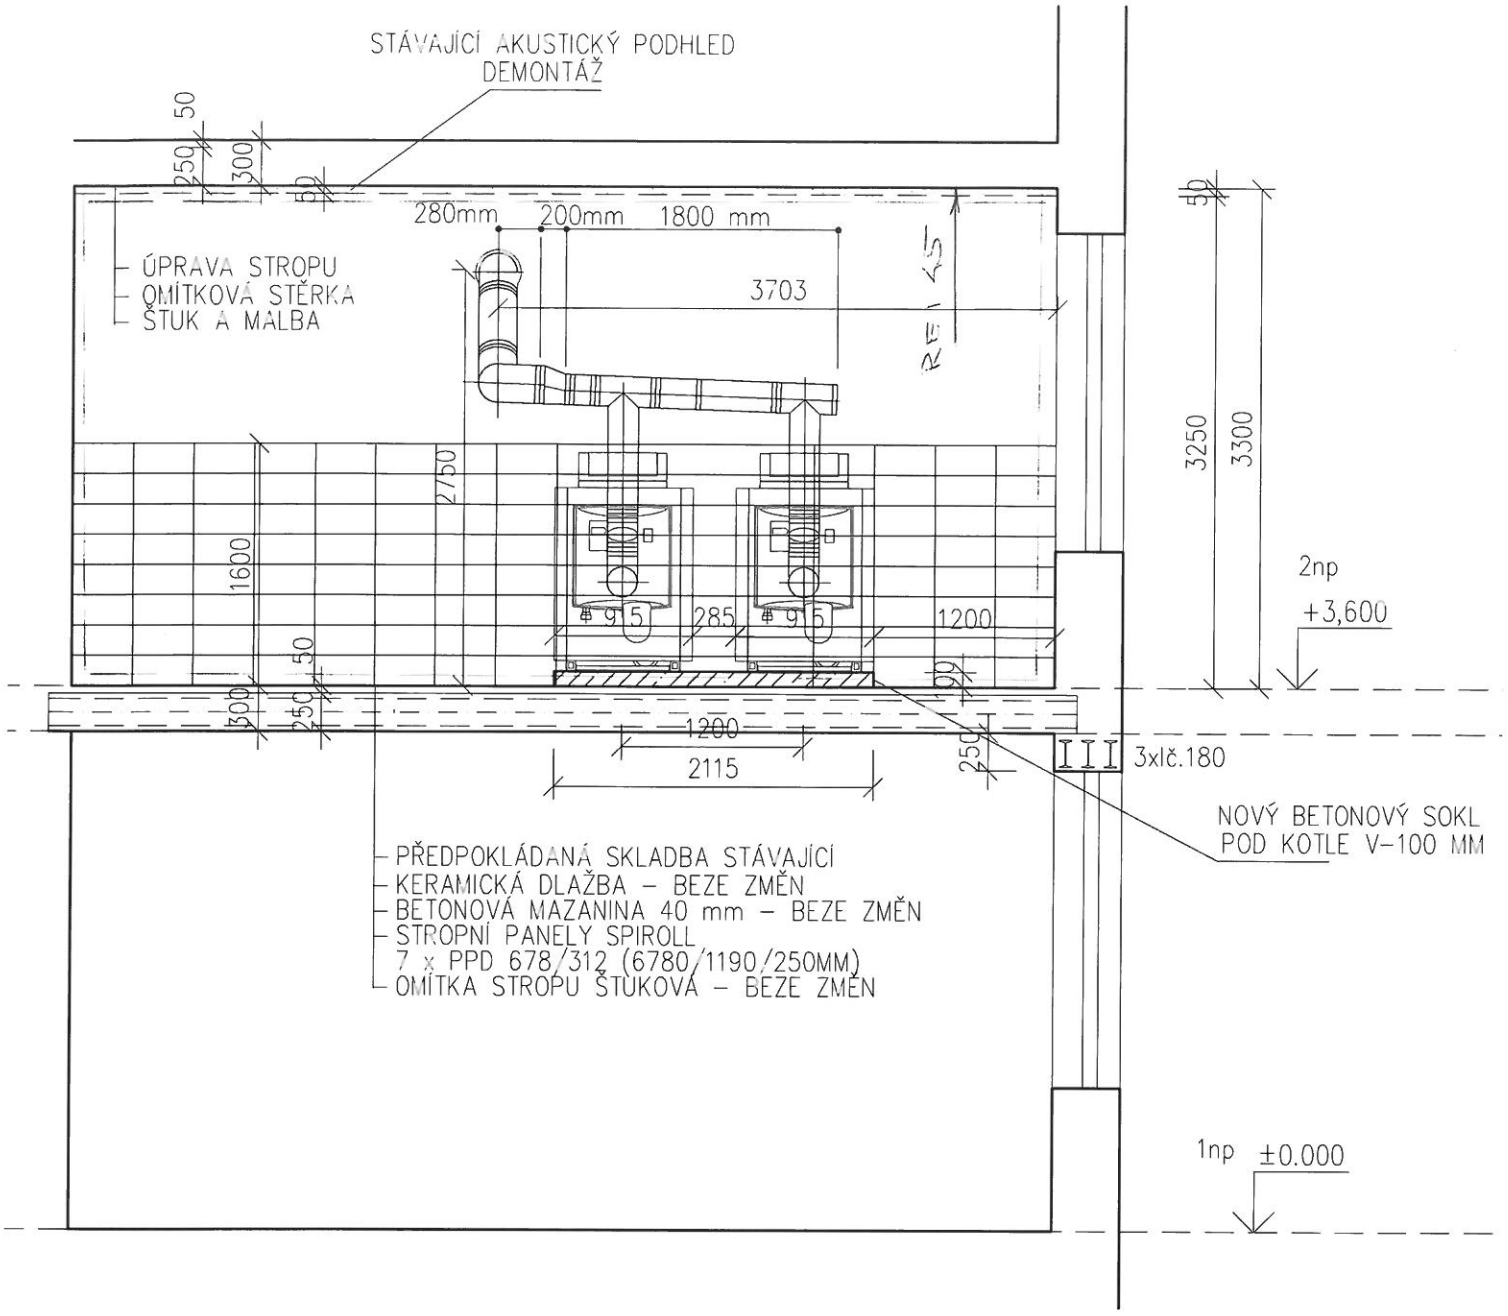

J.Hradec s.r.o.
Jaroňovská 753/II
Jindřichův Hradec
PSČ: 377 01
tel.:384 371 021
e-mail:
jpsjh@jpsjh.cz

Vedoucí projektu: ING ŠPULÁK MILAN
Autorizovaný inženýr pro pozemní stavby
Registr. v ČKAIT č. 0100074

Zpracoval:	Kontrola:
Jiří HRŮZA	ING. ŠPULÁK

Akce:
PLYNOVÁ KOTELNA A PŘEDÁVACÍ STANICE ZŠ NA SADECH V TŘEBONI

Investor: Město Třeboň
Obec: Třeboň
Stupeň PD: pro sř

Obsah:
PBŘ - ŘEZ A-A

Datum: IV.2017	Arch. č.: 17025	Měřítko: 1:50	Formát : 1xA4

č.výkresu:	č.paré:
PBR - 03	