


VZOROVÝ PŘÍČNÝ ŘEZ
v místě nástupiště

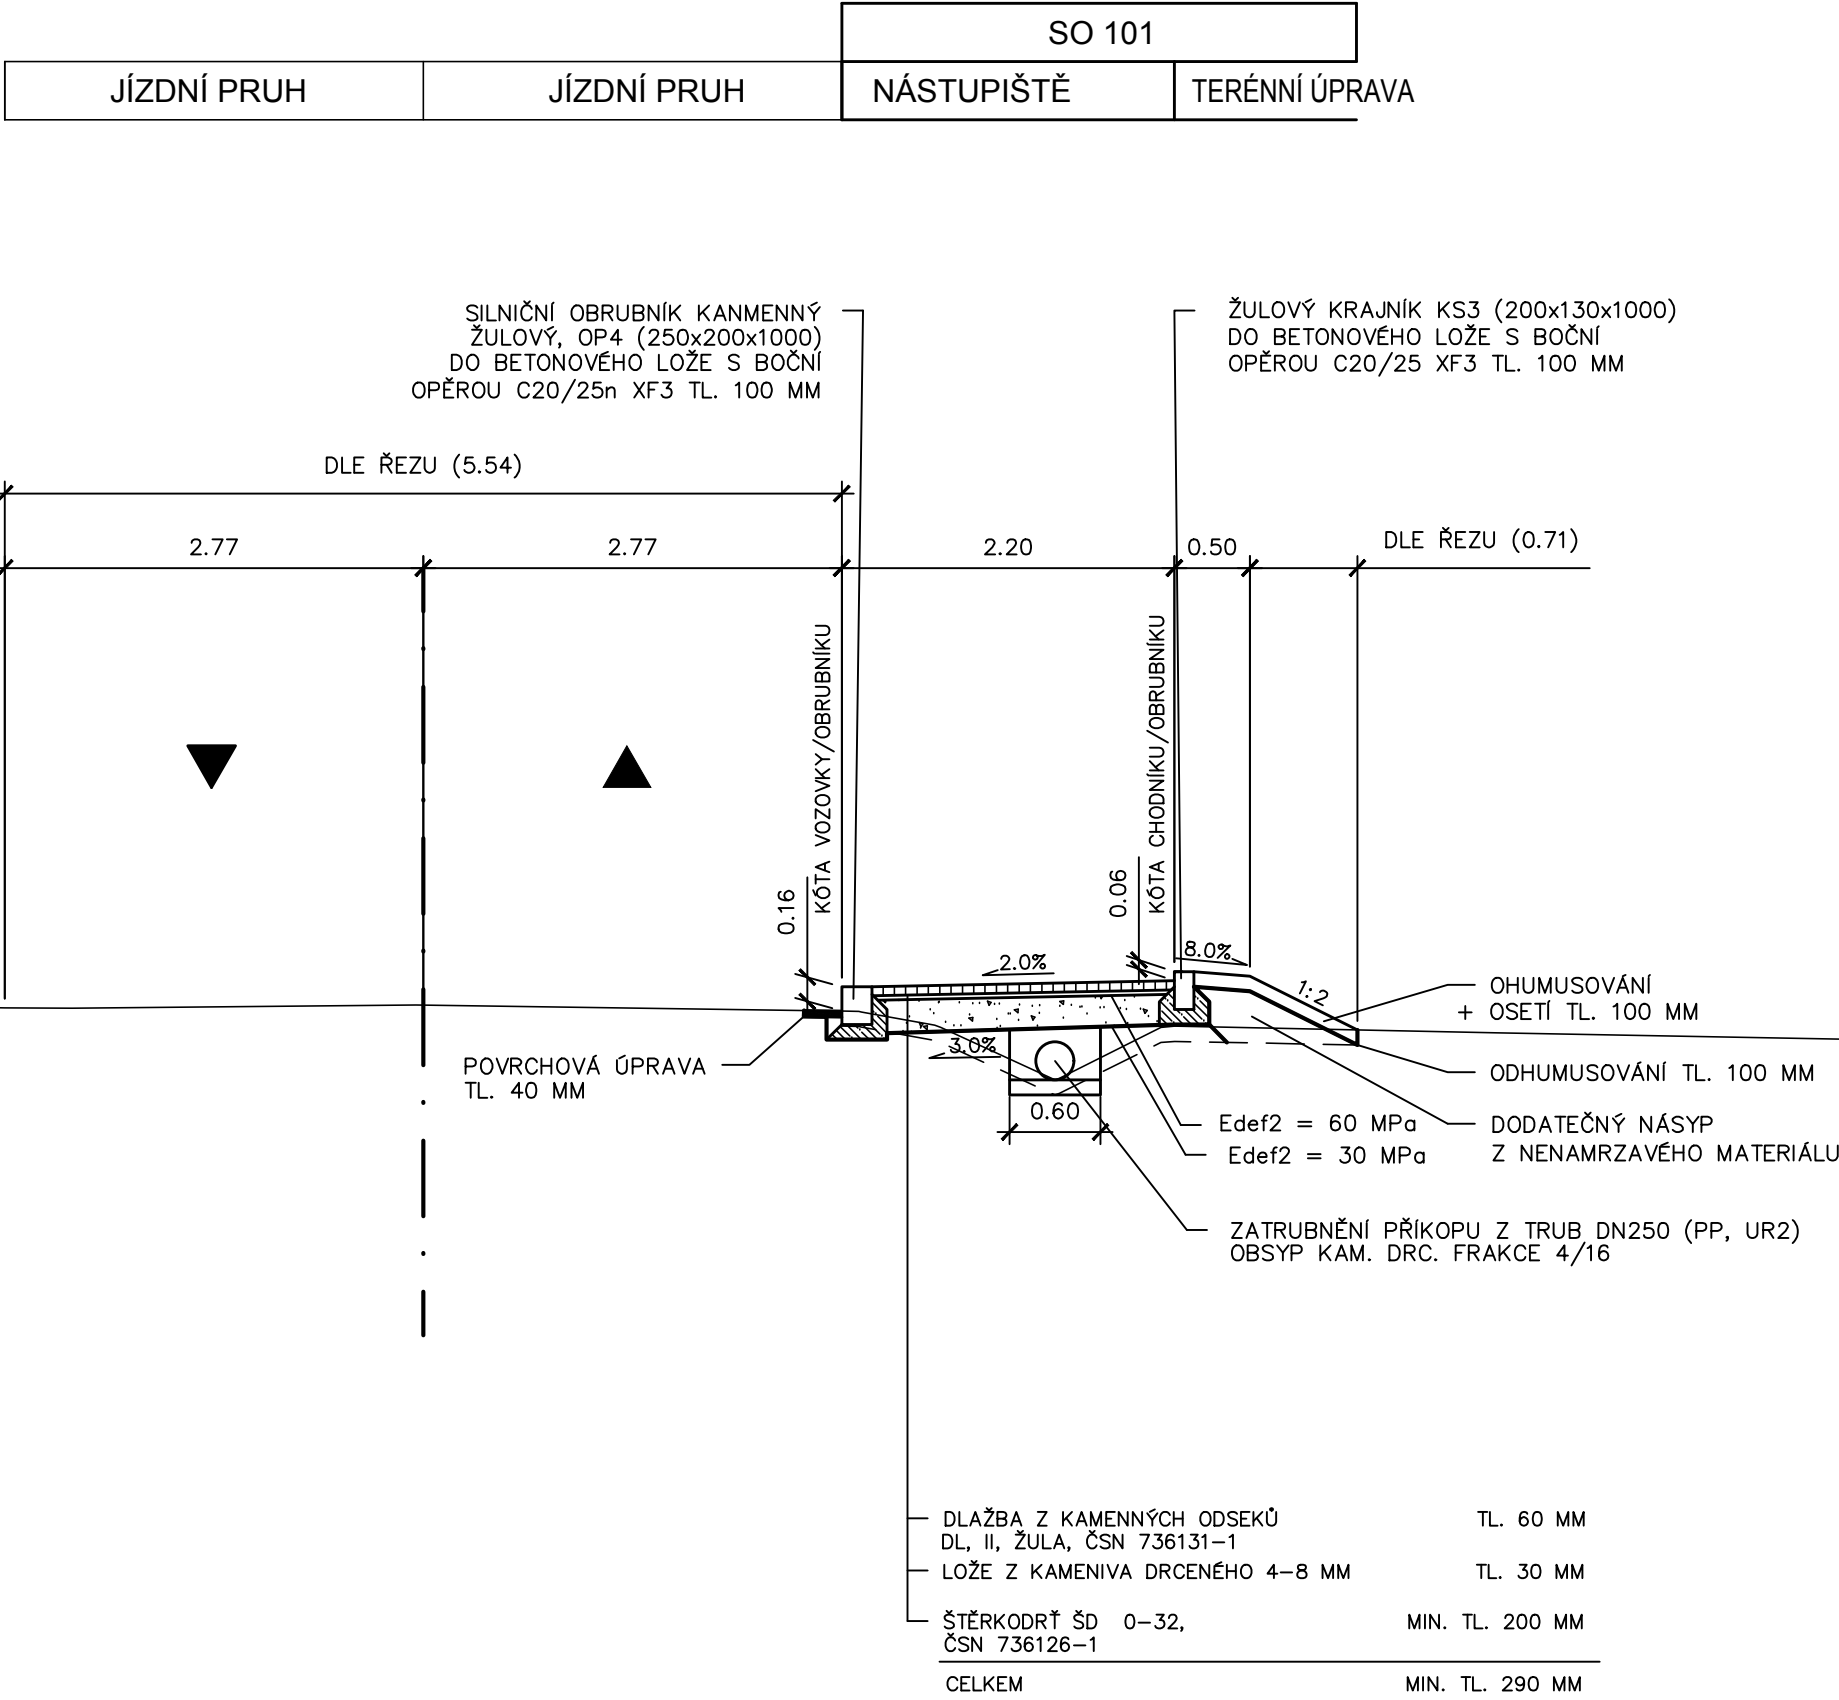

Souřadnicový systém s-JTSK.
Výškový systém Bpv.

SO 101

HIP :	VP :	WAY project s. r. o. Jindřichův Hradec, Jarošovská 1126/II tel.: 384 321 494, 384 327 505 email: wayproject@wayproject.cz		
Projektant : Ing. Michal Šedivý	Kontroloval : Josef Šedivý	Zodp. projektant : Ing. Michal Šedivý		
Stavebník : Město Třeboň			Č. zakázky :	917
Obec : Třeboň			Datum :	01/2017
Stavba : Točna autobusu v Nové Hlíně			Formát :	3 A4
			Měřítko :	1 : 50
			Stupeň :	DSP, PDPS
Příloha : Vzorový příčný řez			Číslo arch. : 47/16	Číslo přílohy : C 3