

DOKLADOVÁ ČÁST

Název akce :	Rozšíření VO komunikací Třeboň – Tyršova ulice, řadové garáže
Místo :	Třeboň
Investor :	Město Třeboň
Stupeň dokumentace :	PDSP,PDPS
Autorizoval :	Ing Kulhavý Miloslav
Vypracoval :	Ing Josef Hroděj, Jarošovská 753/II, Jindřichův Hradec
Datum :	červen 2015
Arch. číslo :	15021

Dotčená území

<i>Č.</i>	<i>Kat.č.</i>	<i>Vlastník, uživatel</i>
-----------	---------------	---------------------------

1	1695/3	Město Třeboň
---	--------	--------------

Vyjádření

- | | |
|----|---|
| 1 | O2 Czech Republic, a.s. |
| 2. | O2 Czech Republic, a.s. – p.Mála |
| 3 | E.ON Servisní s.r.o. – RCDS Jindř. Hradec |
| 4 | E.ON Servisní s.r.o. – Správa sítě plyn |
| 5 | ČEVAK a.s. České Budějovice |
| 6 | MěÚ Třeboň – odbor ŽP – 30.03. 2015 |
| 7 | MěÚ Třeboň – odbor dopravy |
| 8 | Agentura ochrany přírody a krajiny, správa CHKO Třeboňsko |
| 9 | Technické služby Třeboň , s.r.o. |



1

**VYJÁDŘENÍ O EXISTENCI SÍTĚ ELEKTRONICKÝCH KOMUNIKACÍ
A VŠEOBECNÉ PODMÍNKY OCHRANY SÍTĚ ELEKTRONICKÝCH KOMUNIKACÍ
SPOLEČNOSTI O2 CZECH REPUBLIC A.S.**

vydané podle § 101 zákona č. 127/2005 Sb., o elektronických komunikacích a o změně některých souvisejících zákonů (zákon o elektronických komunikacích), ve znění pozdějších předpisů a § 161 zákona č. 183/2006 Sb., o územním plánování a stavebním řádu (stavební zákon) či dle dalších příslušných právních předpisů

Číslo jednací: 563600/15

Číslo žádosti: 0115 332 935

Důvod vydání Vyjádření: Vyjádření k dokumentaci pro provádění stavby

Platnost tohoto Vyjádření končí dne: 30. 3. 2017.

Žadatel	Josef Hroděj Ing	
Stavebník	Město Třeboň, Palackého nám. 46, Třeboň, 37918	
Název akce	VO Třeboň - garáže Tyršova ulice	
Zájmové území	Okres	Jindřichův Hradec
	Obec	Třeboň
	Kat. území / č. parcely	Třeboň

Žadatel shora označenou žádostí určil a vyznačil zájmové území, jakož i stanovil důvod pro vydání Vyjádření o existenci sítě elektronických komunikací a Všeobecných podmínek ochrany sítě elektronických komunikací společnosti O2 Czech Republic a.s. (dále jen *Vyjádření*).

Na základě určení a vyznačení zájmového území žadatelem a na základě stanovení důvodu pro vydání *Vyjádření* vydává společnost O2 Czech Republic a.s. následující *Vyjádření*. **Nedojde ke střetu** se sítí elektronických komunikací (dále jen *SEK*) společnosti *O2 Czech Republic a.s.* Na žadatelem určeném a vyznačeném zájmovém území se nevyskytuje *SEK* společnosti *O2 Czech Republic a.s.* Pokud se na žadatelem určeném a vyznačeném zájmovém území vyskytují budovy a jiné objekty, je žadatel srozuměn s tím, že v takových budovách a jiných objektech se mohou nacházet vnitřní komunikační rozvody, které jsou součástí *SEK* a mají stejnou právní ochranu jako *SEK*.

Stavebník, nebo jím pověřená třetí osoba, je povinen **pouze pro případ**, že toto Vyjádření, včetně Všeobecných podmínek ochrany *SEK* **nepředstavuje dostatečnou informaci pro záměr, pro který podal shora označenou žádost nebo pro zpracování projektové dokumentace stavby, která koliduje se SEK, nebo zasahuje do Ochraného pásma SEK**, vyzvat písemně společnost O2 Czech Republic a.s. k uplnění podmínek ochrany *SEK*, a to prostřednictvím zaměstnance společnosti O2 Czech Republic a.s. pověřeného ochranou sítě - **Josef Mála, tel.: 384 362 009, 724 216 554, e-mail: josef.mala@o2.cz** (dále jen *POS*) v každé situaci, kdy hrozí poškození vedení *SEK*, resp. kolize stavby se *SEK*.

(1) *Vyjádření* je platné pouze pro zájmové území určené a vyznačené žadatelem, jakož i pro důvod vydání *Vyjádření* stanovený žadatelem v žádosti.

Vyjádření pozbývá platnosti uplynutím doby platnosti v tomto *Vyjádření* uvedené, změnou rozsahu zájmového území či změnou důvodu vydání *Vyjádření* uvedeného v žádosti, nesplněním povinnosti stavebníka dle bodu (2) tohoto *Vyjádření*, a nebo pokud se žadatel či stavebník bezprostředně před zahájením realizace stavby ve vyznačeném zájmovém území prokazatelně neujistí u společnosti O2 Czech Republic a.s. o tom, zda toto *Vyjádření* v době bezprostředně předcházející zahájení realizace stavby ve vyznačeném zájmovém území stále odpovídá skutečnosti, to vše v závislosti na tom, která ze skutečností rozhodná pro pozbytí platnosti tohoto *Vyjádření* nastane nejdříve.

(2) Bez ohledu na všechny shora v tomto *Vyjádření* uvedené skutečnosti je stavebník, nebo jím pověřená třetí osoba povinen řídit se Všeobecnými podmínkami ochrany *SEK* společnosti *O2 Czech Republic a.s.*, které jsou nedílnou součástí tohoto *Vyjádření*.

(3) Společnost *O2 Czech Republic a.s.* prohlašuje, že žadateli byly pro jím určené a vyznačené zájmové území poskytnuty veškeré, ke dni podání shora označené žádosti, dostupné informace o *SEK*.



Číslo jednací: 563600/15

Číslo žádosti: 0115 332 935

(4) Žadateli převzetím tohoto *Vyjádření* vzniká povinnost poskytnuté informace a data užít pouze k účelu, pro který mu byla tato poskytnuta. Žadatel není oprávněn poskytnuté informace a data rozmnožovat, rozšiřovat, pronajímat, půjčovat či jinak užívat bez souhlasu společnosti *O2 Czech Republic a.s.*. V případě porušení těchto povinností vznikne žadateli odpovědnost vyplývající z platných právních předpisů, zejména předpisů práva autorského.

Přílohami *Vyjádření* jsou:

- Všeobecné podmínky ochrany *SEK* společnosti *O2 Czech Republic a.s.*
- Situační výkres (obsahuje zájmové území určené a vyznačené žadatelem a výřezy účelové mapy *SEK*)

V případě dotazů k *Vyjádření* lze kontaktovat společnost *O2 Czech Republic a.s.* na asistenční lince 14 111.

Vyjádření vydala společnost *O2 Czech Republic a.s.* dne: 30. 3. 2015.

O2 Czech Republic a.s.
Za Brumlovkou 266/2
140 22 Praha 4
DIČ: CZ60193336

697



Příloha k Vyjádření č.j.: 563600/15

Číslo žádosti: 0115 332 935

Všeobecné podmínky ochrany SEK společnosti O2 Czech Republic a.s.

I. Obecná ustanovení

1. Stavebník, nebo jím pověřená třetí osoba, je povinen bez zbytečného odkladu poté, kdy zjistil, že jeho záměr, pro který podal shora označenou žádost, je v kolizi se SEK a nebo zasahuje do ochranného pásma SEK, nejpozději však před počátkem zpracování projektové dokumentace stavby, která koliduje se SEK a nebo zasahuje do ochranného pásma SEK, vyzvat společnost O2 Czech Republic a.s. ke stanovení konkrétních podmínek ochrany SEK a k přeložení SEK, a to prostřednictvím POS.

2. Nastane-li skutečnost uvedená v bodu 1., zajistí přeložení SEK její vlastník, společnost O2 Czech Republic a.s.. Pro účely přeložení SEK je stavebník povinen uzavřít se společností O2 Czech Republic a.s. Smlouvu o realizaci překládky SEK.

3. Stavebník, nebo jím pověřená třetí osoba, je povinen při provádění jakýchkoliv činností, zejména stavebních nebo jiných prací, při odstraňování havárií a projektování staveb, řídit se platnými právními předpisy, technickými a odbornými normami (včetně doporučených), správnou praxí v oboru stavebnictví a technologickými postupy a učinit veškerá opatření nezbytná k tomu, aby nedošlo k poškození nebo ohrožení SEK ve vlastnictví společnosti O2 Czech Republic a.s. a je výslovně srozuměn s tím, že SEK je součástí veřejné komunikační sítě, je zajišťována ve veřejném zájmu a je chráněna právními předpisy. Ochranné pásmo podzemního komunikačního vedení činí 1,5 m po stranách krajního vedení.

4. Při projektování výstavby, rekonstrukce či přeložky vedení a zařízení silových elektrických sítí, elektrických trakcí vlaků a tramvají je stavebník, nebo jím pověřená třetí osoba, povinen před zahájením řízení na správním úřadě kontaktovat pracovníka POS ve věci posouzení nebezpečných a rušivých vlivů. Obdobně je stavebník nebo jím pověřený subjekt povinen postupovat při projektování výstavby, rekonstrukce či přeložky produktovodů s katodovou ochranou.

5. Stavebník, nebo jím pověřená třetí osoba, je povinen každé poškození či krádež SEK neprodleně od okamžiku zjištění takové skutečnosti, oznámit POS nebo poruchové službě společnosti O2 Czech Republic a.s., telefonní číslo 800 184 084, pro oblast Praha lze užít telefonní číslo 241 400 500.

6. Bude-li žadatel na společnosti O2 Czech Republic a.s. požadovat, aby se jako účastník správního řízení, pro jehož účely bylo toto Vyjádření vydáno, vzdala práva na odvolání proti rozhodnutí vydanému ve správním řízení, pro jehož účely bylo toto Vyjádření vydáno, je povinen kontaktovat POS.

II. Součinnost stavebníka při činnostech v blízkosti SEK

1. Při jakékoliv činnosti v blízkosti vedení SEK je stavebník, nebo jím pověřená třetí osoba, povinen respektovat ochranné pásmo SEK tak, aby nedošlo k poškození nebo zamezení přístupu k SEK.

2. Na trasách podzemního vedení sítě elektronických komunikací (dále jen PVSEK) do vzdálenosti 1,5 m od krajního vedení trasy nesmí stavebník, nebo jím pověřená třetí osoba, provádět žádné terénní úpravy. Nad trasami SEK musí nechat volný prostor.

3. Stavebník, nebo jím pověřená třetí osoba, není oprávněn na trase PVSEK (včetně ochranného pásma) jakkoliv měnit niveletu terénu, vysazovat trvalé porosty ani měnit rozsah a konstrukci zpevněných ploch (např. komunikací, parkovišť, vjezdů aj.).

4. Stavebník, nebo jím pověřená třetí osoba, je povinen výkopové práce v blízkosti sloupů nadzemního vedení sítě elektronických komunikací (dále jen NVSEK) provádět v takové vzdálenosti, aby nedošlo k narušení jejich stability, to vše za dodržení platných právních předpisů, technických a odborných norem (včetně doporučených), správné praxi v oboru stavebnictví a technologických postupů.

5. Při přepravě vysokého nákladu nebo mechanizace pod trasou NVSEK je stavebník, nebo jím pověřená třetí osoba, povinen respektovat výšku vedení nad zemí, případně potřebnou změnu výšky vedení projednat s POS.



Příloha k Vyjádření č.j.: 563600/15

Číslo žádosti: 0115 332 935


6. Stavebník, nebo jím pověřená třetí osoba, je povinen manipulační a skladové plochy zřizovat v takové vzdálenosti od *NVSEK*, aby činnosti na/v manipulačních a skladových plochách nemohly být vykonávány ve vzdálenost menší než 1m od *NVSEK*.

7. Stavebník, nebo jím pověřená třetí osoba, není oprávněn užívat, přemísťovat a odstraňovat technologické, ochranné a pomocné prvky *SEK*.

III. Práce v objektech a odstraňování objektů

1. Při provádění činností v budovách a jiných objektech je stavebník, nebo jím pověřená třetí osoba, povinen v souladu s právními předpisy, technickými a odbornými normami (včetně doporučených), správnou praxí v oboru stavebnictví a technologickými postupy provést mimo jiné průzkum vnějších i vnitřních vedení *SEK* na omítce i pod ní.

SITUAČNÍ VÝKRES - ZÁJMOVÉ ÚZEMÍ

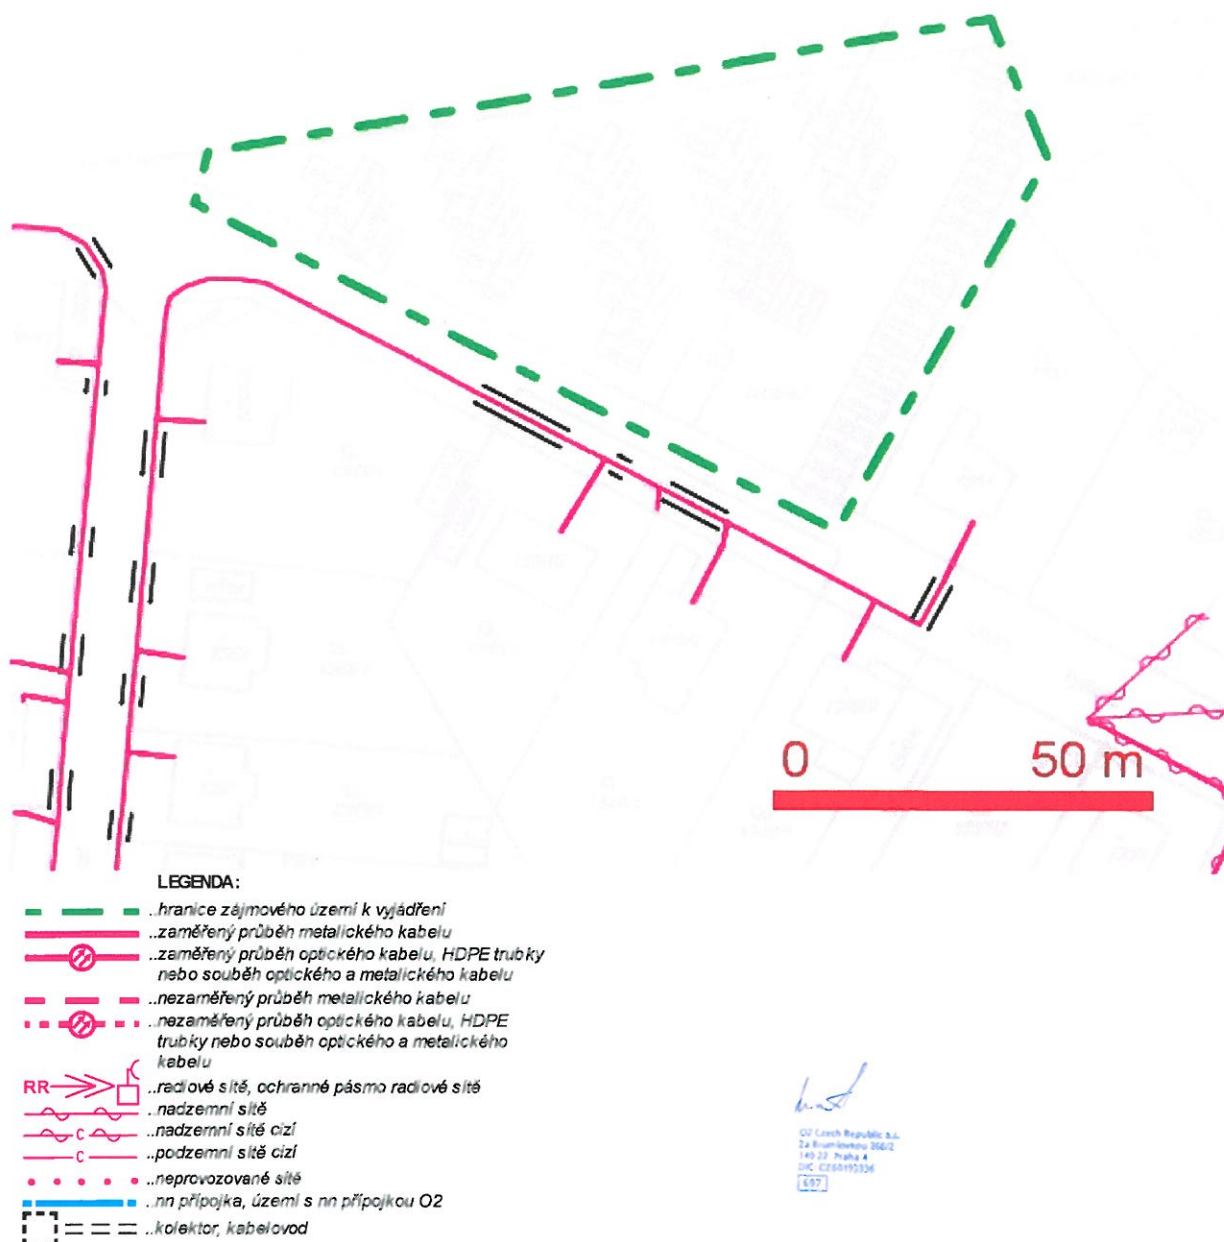

E.ON Servisní, s.r.o., F. A. Gerstnera 2151/6, 370 49 České Budějovice

Ing. Josef Hroděj
Jarošovská 753
37701 Jindřichův Hradec

E.ON Servisní, s.r.o.
RCDS Jindřichův Hradec
Pražská 290
Jindřichův Hradec
www.eon.cz

Zuzana Kolářová
T +420-38443-4341
zuzana.kolarova@eon.cz

Naše značka
Z0980-16056126

Jindřichův Hradec, 10.04.2015

**Vyjádření o existenci zařízení distribuční soustavy (elektrická síť)
ve vlastnictví E.ON Distribuce, a.s. a podmínkách práce v jeho blízkosti.**

Investor stavby:

Název stavby: Třeboň - garáže Tyršova ulice

Místo stavby: Třeboň

Toto vyjádření slouží pro informaci o stávajícím elektrickém zařízení distribuční soustavy vlastněném a provozovaném společností E.ON Distribuce, a.s. (dále jen ECD) a je vyjádřením k územnímu a stavebnímu řízení. Vyjádření nenahrazuje a neuvádí přípojovací podmínky. V případě, že požadujete připojení nového odběrného místa, resp. zvýšení rezervovaného příkonu a doposud jste nepodali žádost, obraťte se na zákaznickou linku 800 77 33 22.

Upozorňujeme, že účastníkem územního a stavebního řízení zůstává provozovatel distribuční soustavy ECD, kterého v uvedených řízeních na základě zmocnění zastupuje společnost E.ON Česká republika, s.r.o. (dále jen ECZR).

V zájmovém území výše uvedené stavby se nachází:

Podzemní vedení VN

Distribuční trafostanice VN/NN

Podzemní vedení NN

Ke stavbě a činnosti v ochranných pásmech (dále jen OP) nadzemního vedení VN, VVN, podzemního vedení nebo elektrických stanic je investor povinen zajistit si písemný souhlas ve smyslu § 46 odst. 11 zákona č. 458/2000 Sb., o podmínkách podnikání a výkonu státní správy v energetických odvětvích, v platném znění.

Sídlo společnosti:
F.A. Gerstnera 2151/6
370 49 České Budějovice
Společnost je zapsána
v Obchodním rejstříku
vedeném Krajským soudem
v Českých Budějovicích,
oddíl C., vložka 15066
IČ: 257 33 591
DIČ: CZ25733591

Souhlas se stavbou a činností v OP zařízení distribuční soustavy uděluje ECZR jako zástupce ECD na základě žádosti investora stavby. S podáním žádosti předložíte k vyjádření projektovou dokumentaci stavby s podrobným zákresem a okótováním umístění stavby v OP.

Podklady pro žádost musí obsahovat následující údaje:

- celé jméno právnické nebo fyzické osoby, která žádá o výjimku
- jméno a celá adresa investora stavby, IČO
- místo zásahu do pásma
- okres, katastrální území, parcelní číslo, druh zařízení
- nový způsob zajištění ochrany rozvodného zařízení
- kopii vyjádření o existenci zařízení včetně zakreslení sítí.

Při provádění zemních nebo jiných prací, které mohou ohrozit předmětné distribuční a sdělovací zařízení, jste povinni dle zákona č. 309/2006 Sb., a nařízení vlády č. 591/2006 Sb., učinit veškerá opatření, aby nedošlo ke škodám na rozvodném zařízení, na majetku nebo na zdraví osob elektrickým proudem, zejména tím, že bude zajištěno:

1. Objednání přesného vytyčení distribuční sítě (trasy kabelu) v terénu a to nejméně 14 dnů před zahájením prací v blízkosti podzemního kabelového vedení. V případě, že nebude možné trasu kabelu bezpečně určit pomocí vytyčovacího zařízení, je investor zemních prací povinen provést v nezbytném rozsahu ruční odkrytí kabelu na určených místech podle pokynů zaměstnanců ECZR pro jednoznačné stanovení jeho polohy. **Vytyčení kabelů VN, NN zajistí Petr Chvála, tel.: 38443-4326, email: petr.chvala@eon.cz.**
2. Výkopové práce v blízkosti nadzemního vedení NN lze provádět v min. vzdálenosti 1m od sloupů tak, aby nedošlo k narušení jejich stability a uzemňovací soustavy, nebo nebyl jinak ohrožen provoz el. zařízení a bezpečnost osob. Dále požadujeme dodržovat platná ustanovení norem ČSN EN 50 110-1 a PNE 33 3302.
3. Při provádění stavebních prací nesmí dojít k poškození el. zařízení.
4. V důsledku stavebních prací nesmí dojít k znepřístupnění el. zařízení.
5. Ohlášení jakéhokoli poškození distribučního a sdělovacího zařízení v provozování ECD na telefonní číslo **800 22 55 77**.

Kontakty správců zařízení:

VN+NN

Regionální správa, Luboš Baierling, tel.: 38443-4312, email: lubos.baierling@eon.cz

Pozor ! Vyjádření má platnost 12 měsíců tj. do 10.04.2016.



Upozorňujeme na možnou polohovou odchylku uloženého vedení od výkresové dokumentace.

Do přiložené a námi orazítkované dokumentace jsme **informativně** zakreslili:

- červeně plně podzemní vedení VN
- červeně čárkovaně nadzemní vedení VN
- zeleně plně podzemní vedení NN
- zeleně čárkovaně nadzemní vedení NN
- fialově plně zrušené podzemní vedení

Při vytýčení trasy zařízení i ke kontrole před záhozem a ke všem dalším jednáním s ECZR jako zástupcem ECD předložte toto vyjádření.

S přátelským pozdravem

E.ON Servisní, s.r.o.

E.ON Servisní, s.r.o.
F. A. Gerstnera 2151/6
370 49 České Budějovice
IČ: 25186213, DIČ: CZ25186213

116

Příloha: Orazítkovaná situace s informativním zákresem.

Následující oddíl se vyplňuje v případě žádosti o udělení souhlasu se zjednodušeným územním řízením nebo s uzavřením veřejnoprávní smlouvy

Udělení souhlasu

*Souhlasíme – Nesouhlasíme se zjednodušeným územním řízením**

*Souhlasíme – Nesouhlasíme s uzavřením veřejnoprávní smlouvy**

E.ON Česká republika, s.r.o.

** Pro platnost udělení souhlasu je nutný podpis a razítko oprávněného pracovníka*



E.ON Servisní, s.r.o., F. A. Gerstnera 2151/6, 370 49 České Budějovice

Ing. Josef Hroděj
Jarošovská 753
37701 Jindřichův Hradec

E.ON Servisní, s.r.o.
RCDS Jindřichův Hradec
Pražská 290
Jindřichův Hradec
www.eon.cz

Zuzana Kolářová
T +420-38443-4341
zuzana.kolarova@eon.cz

Naše značka
Z0980-16056126

Jindřichův Hradec, 10.04.2015

**Vyjádření o existenci zařízení distribuční soustavy (plyn)
ve vlastnictví E.ON Distribuce, a.s. a podmínkách práce v jeho
blízkosti.**

Investor stavby: Město Třeboň
Název stavby: Třeboň - garáže Tyršova ulice
Místo stavby: Třeboň

Toto vyjádření slouží pro informaci o stávajícím zařízení distribuční soustavy plynu vlastněném a provozovaném společností E.ON Distribuce, a.s. a je vyjádřením k územnímu a stavebnímu řízení.

**V zájmovém území se nenachází žádné plynárenské zařízení
ve vlastnictví E.ON Distribuce, a.s.**

Pozor ! Vyjádření má platnost 12 měsíců do 10.04.2016.

S přátelským pozdravem

E.ON Servisní, s.r.o.

E.ON Servisní, s.r.o.
F. A. Gerstnera 2151/6
370 49 České Budějovice
IČ: 25186213 DIČ: CZ25186213

116

Příloha: Orazítkovaná situace

Sídlo společnosti:
F.A. Gerstnera 2151/6
370 49 České Budějovice
Společnost je zapsána
v Obchodním rejstříku
vedeném Krajským soudem
v Českých Budějovicích,
oddíl C., vložka 15066
IČ: 257 33 591
DIČ: CZ25733591

Váš dopis Č.j.:

Ze dne:

Číslo jednací:

Vyřizuje:

Tel.:

Fax:

E-mail:

Datum:

O15040000728

Pavel Habr

+420 387 761 625

+420 387 761 225

pavel.habr@cevak.cz

01. duben 2015

Ing. Josef Hroděj

Jarošovská 735/II

377 01 Jindřichův Hradec

Třeboň VO - garáže Tyršova ulice

Investor: Město Třeboň

V zájmovém území provozuje společnost ČEVAK a.s. vodovod a kanalizaci pro veřejnou potřebu. V příloze Vám posíláme orientační zákres námi provozovaných vodohospodářských sítí. V situaci nejsou zakresleny všechny vodovodní a kanalizační přípojky, jejich polohu si můžete ověřit dotazem u jejich vlastníků.

S realizací souhlasíme při respektování následujících podmínek:

- Před zahájením zemních prací bude na místě provedeno vytyčení sítí provozovaných ČEVAK a.s. Vytyčení vodohospodářských sítí pro veřejnou potřebu provede ČEVAK a.s. – Kodada Čestmír tel. 606 913 111, cestmir.kodada@cevak.cz (vytyčení je potřeba objednat nejméně deset dní předem).
- Ochranné pásmo u vodohospodářských sítí do průměru 500 mm je 1,5 m. Tam, kde není možné dodržet ochranné pásmo, požadujeme dodržet minimální odstup 0,6m od líce potrubí a řešit zvýšenou ochranu navrženého vedení uložením do chráničky. V místech křížení navrženého vedení a vodovodních nebo kanalizačních přípojek požadujeme opatřit vedení výstražnou fólií a uložit ho do ochranných betonových korýtek popřípadě chráničky. V případech, kde dojde k zásahu do ochranných pásem, je potřeba před uložením plánovaných sítí předložit podrobné řešení k odsouhlasení oprávněnému pracovníkovi ČEVAK a.s. a **před dokončením akce musí být vydán písemný souhlas se záhozem**. Písemný zápis provede ČEVAK a.s. – provoz Třeboň Petr Kohout 602 172 055
- V případě umístění sloupů či pilířků do ochranného pásma vodohospodářských sítí je nutné navrhované řešení předložit k odsouhlasení.
- Křížení je nutno řešit kolmá.
- Křížení vodohospodářských sítí a přípojek se zásahem do jejich konstrukce nebo profilu je nepřípustné. Pokud dojde při realizaci k poškození vodohospodářských sítí či přípojek, bude konečná oprava provedena pouze s vědomím vedoucího provozního střediska nebo pracovníka jím pověřeného a podle jeho pokynů.
- K předání stavby doloží dodavatel investorovi potvrzení ČEVAK a.s. o splnění podmínek tohoto vyjádření.


Toto vyjádření společnosti ČEVAK a.s. má platnost 2 roky ode dne vydání.

S pozdravem


Pavel Habr

Referent vyjadřovací činnosti

Přílohy: Situace

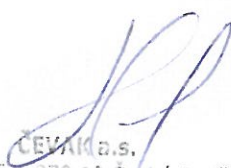

ČEVAK a.s.
Severní 8/226, 370 10 České Budějovice
IČ: 608 49 657 DIČ: CZ60849657
zapsaná v OR u KS Č. Budějovice
oddíl B, vložka 657 (119)

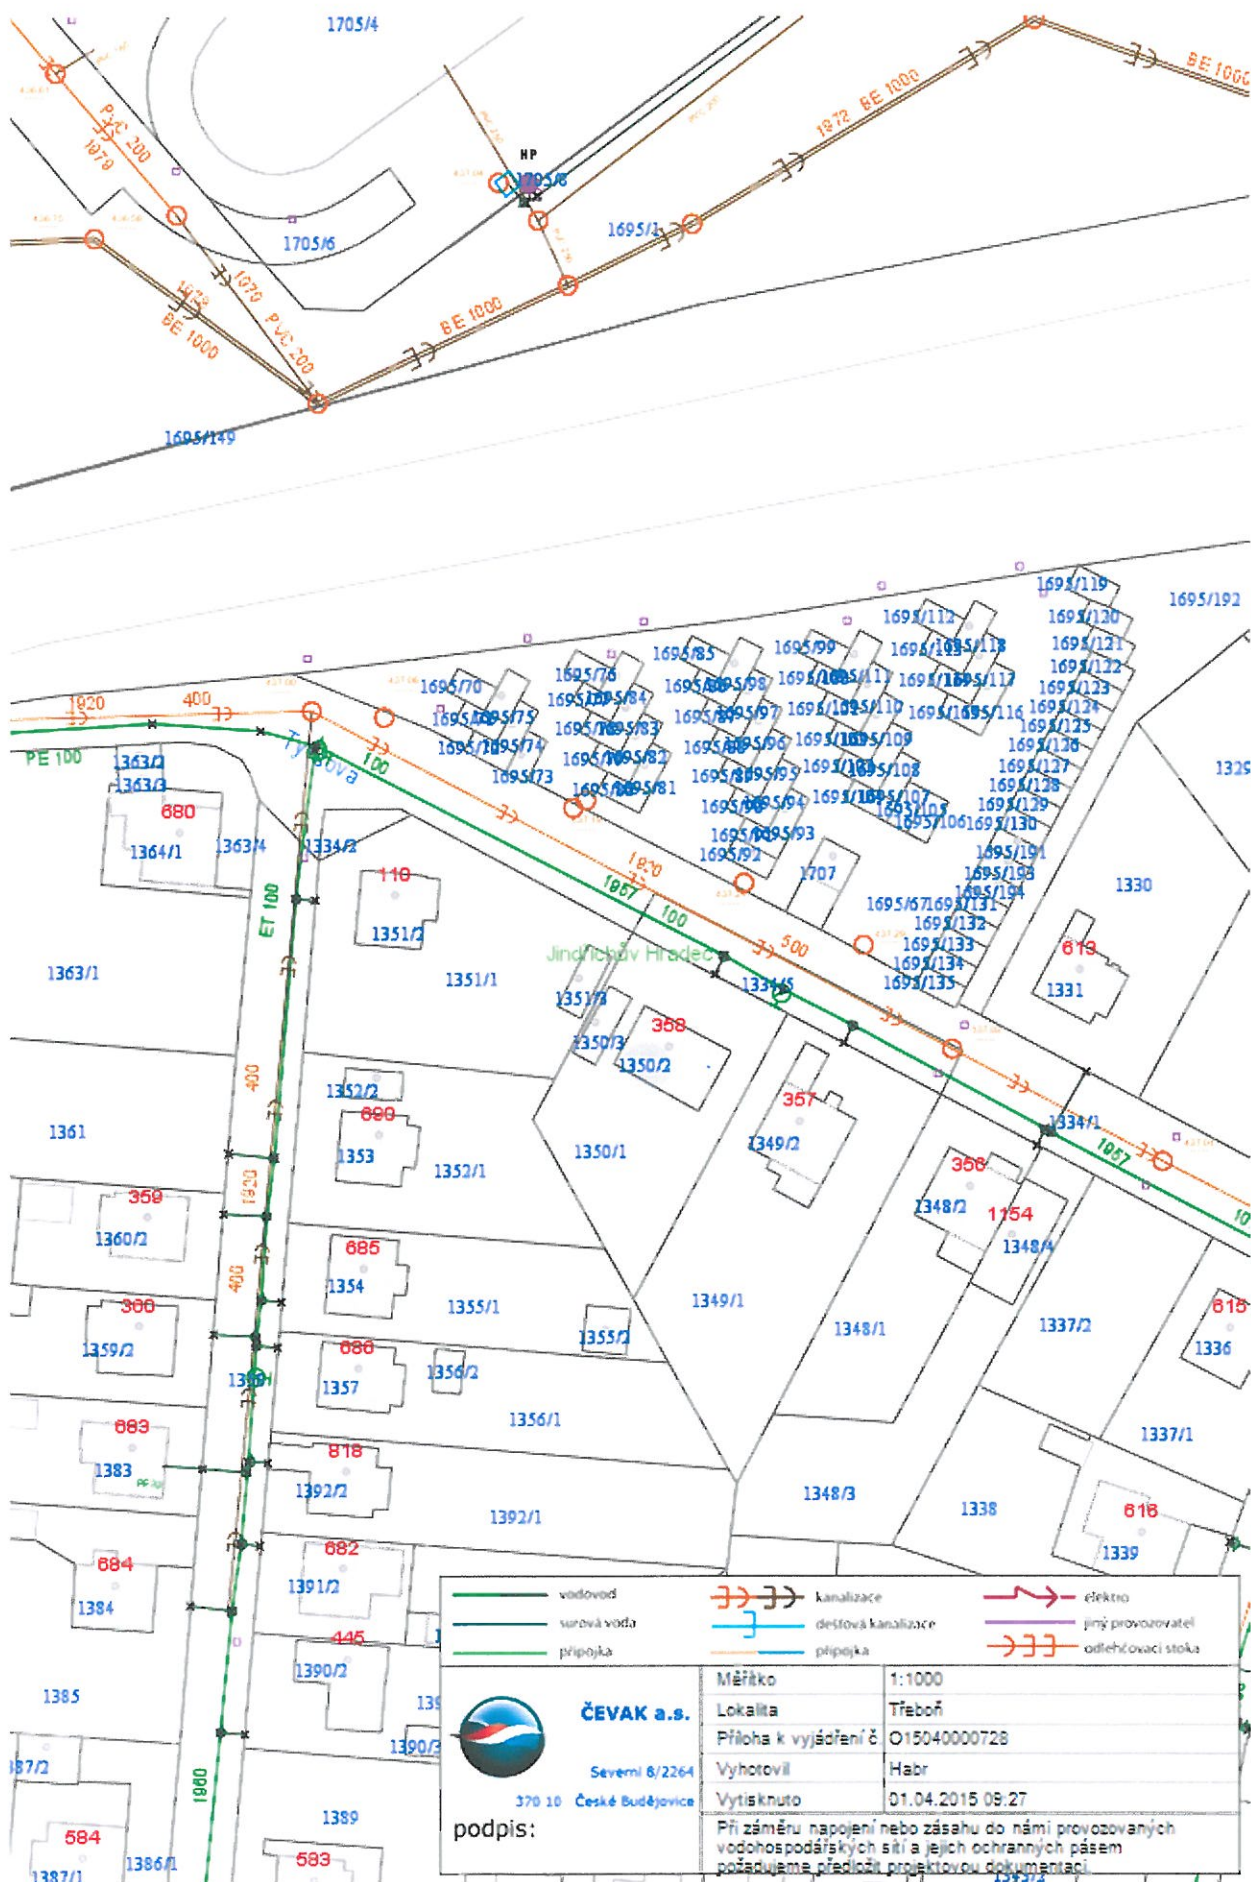

ODBOR ŽIVOTNÍHO PROSTŘEDÍ

tel: +420 384 342 171, fax: +420 384 342 127
e-mail: bohulava.hrneckova@mesto-trebon.cz

Ing. Josef Hroděj
Jarošovská 735/II
377 01 JINDŘICHŮV HRADEC



METRP008WH4 I

Váš dopis zn.:
Ze dne: 30.03.2015
Naše č. j.: ŽP 1066/2015-249-92 Hr

Vyřizuje: Ing. Kněžínková, Ing. Fliegelová, Ing. Janečková,
RNDr. Vojtěchová, Hrnecková

Datum: 10.04.2015

Vyřádění a předběžná informace k záměru stavby „Veřejné osvětlení Třeboň – garáže Tyršova ulice“

Městský úřad Třeboň, odbor životního prostředí, obdržel od Ing. Josefa Hroděje, Jarošovská 753/II, Jindřichův Hradec žádost o vyřádění a předběžnou informaci ke stavbě „Veřejné osvětlení Třeboň – garáže Tyršova ulice“. Investorem stavby je Město Třeboň.

Jedná se o zřízení veřejného osvětlení v prostoru garáží na Tyršově ulici v Třeboni.

Městský úřad Třeboň, odbor životního prostředí, jako příslušný orgán státní správy životního prostředí, vydává k předloženému záměru toto

vyřádění a předběžnou informaci:

- 1. Podle § 79 odst. 4 zákona č. 185/2001 Sb., o odpadech, ve znění pozdějších předpisů:**
Z hlediska nakládání s odpady nemáme k předloženému záměru připomínek.
- 2. Podle zákona č. 254/2001 Sb., o vodách a o změně některých zákonů (vodní zákon), ve znění pozdějších předpisů:**
Předmětnou stavbou podle předložené situace nejsou dotčeny zájmy chráněné vodním zákonem, proto bez připomínek.
- 3. Podle § 77 zákona č. 114/1992 Sb., o ochraně přírody a krajiny, ve znění pozdějších předpisů:**
Příslušným orgánem k vydání stanoviska je na území CHKO Třeboňsko Agentura ochrany přírody a krajiny - regionální pracoviště Jižní Čechy, oddělení Správa CHKO Třeboňsko, Valy 121, 379 01 Třeboň.
Podle § 76 zákona č. 114/1992 Sb., o ochraně přírody a krajiny, ve znění pozdějších předpisů:
Výše uvedený záměr se nedotýká dřevin rostoucí mimo les, proto bez připomínek.
- 4. Podle § 15 zákona č. 334/1992 Sb., o ochraně zemědělského půdního fondu (dále ZPF), ve znění pozdějších předpisů:**
Výše uvedený záměr se netýká pozemku ZPF, proto bez připomínek.
- 5. Podle § 48 zákona č. 289/1995 Sb., lesní zákon, ve znění pozdějších předpisů:**
Bez připomínek.

6. Podle zákona č. 201/2012 Sb., o ochraně ovzduší, ve znění pozdějších předpisů:

Předmětnou stavbou nejsou dotčeny zájmy chráněné zákonem o ochraně ovzduší, proto bez připomínek.

Toto vyjádření není správním rozhodnutím ani souhlasem nebo povolením vydaným podle zvláštních předpisů.

Vyjádření je od počátku neplatné, pokud bylo vydáno na základě údajů nepravdivých, neúplných, zkreslených nebo žadatelem zatajených.

S pozdravem


(otisk úředního razítka)

MĚSTSKÝ ÚŘAD
379 01 TŘEBOŇ
-20-

Ing. Jaroslav Fliegel
vedoucí odboru životního prostředí
Městský úřad Třeboň

Příloha: 1 x situace

Na vědomí: MěÚ Třeboň, odbor ÚPaSŘ

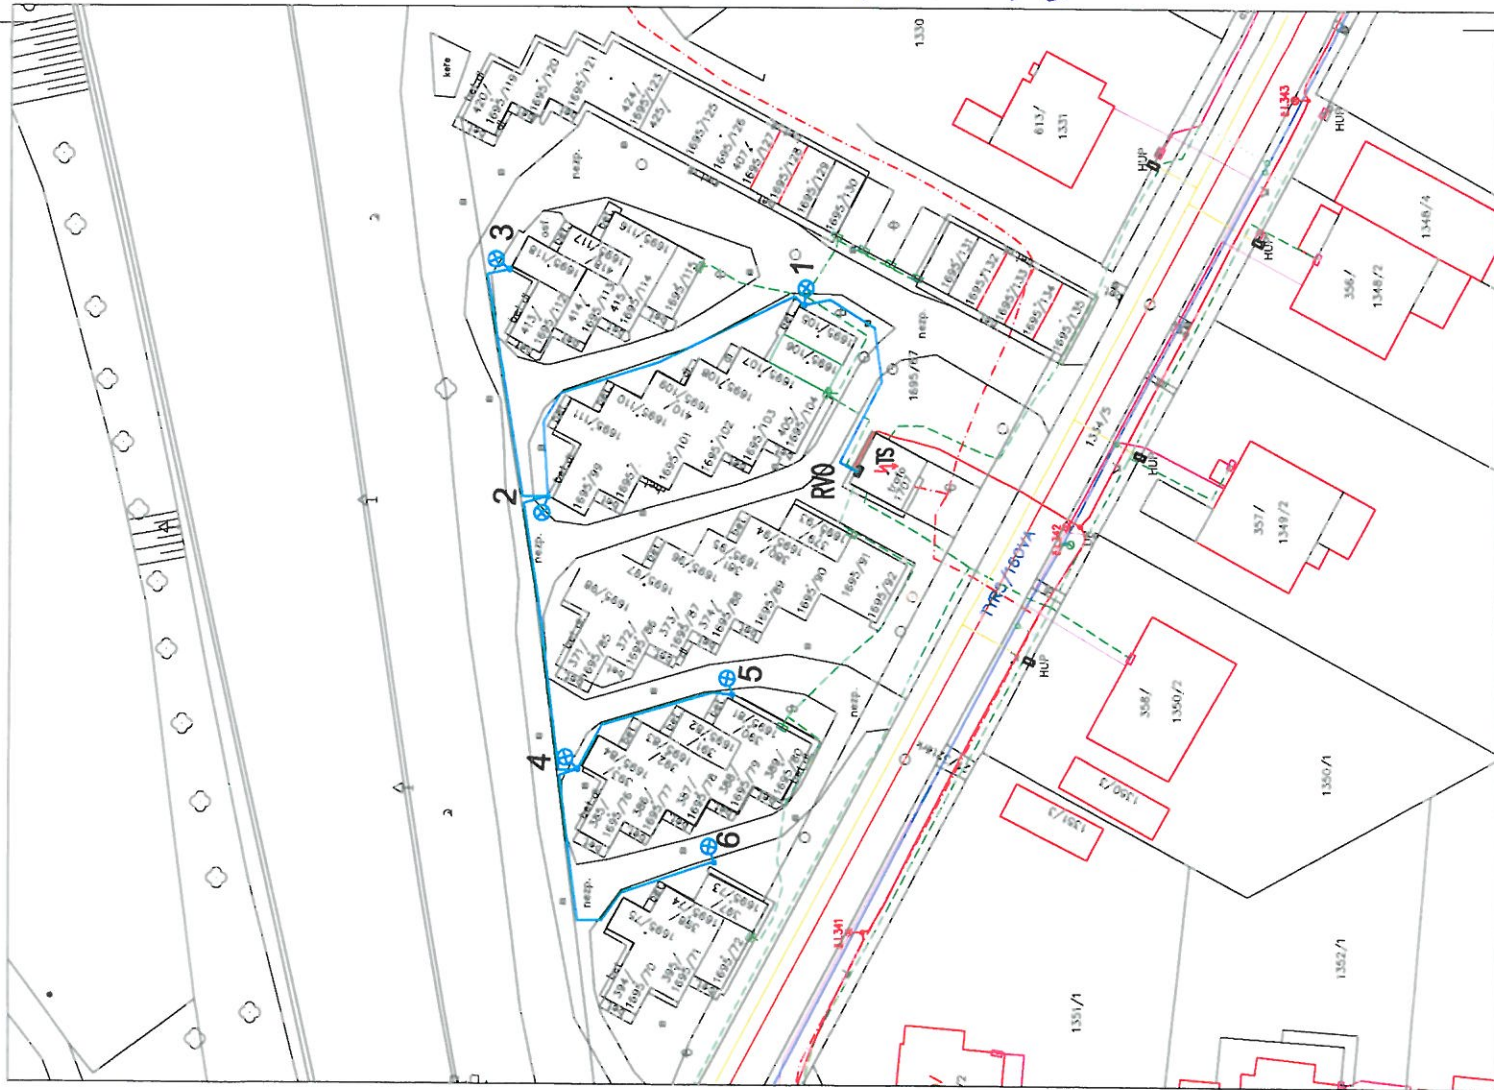

č.j.: ŽP 1066/2015-249 - GK Jlu

LEGENDA STÁVAJÍCÍCH SÍTÍ:

- SDĚLOVACÍ KABEL VE SPRÁVĚ TELEFONICA D2 ČR a.s.
- PODZEMNÍ VEDENÍ NN VE SPRÁVĚ E.ON ČR s.r.o.
- PODZEMNÍ VEDENÍ VN VE SPRÁVĚ E.ON ČR s.r.o.
- PODZEMNÍ VEDENÍ VO
- STL PLYNOVOD VE SPRÁVĚ RWE DISTRIBUTUČNÍ SLUŽBY, s.r.o.
- VOVODVOD VE SPRÁVĚ ČEVAK a.s.
- KANALIZACE VE SPRÁVĚ ČEVAK a.s.

MĚSTSKÝ ÚŘAD
379 01 TŘEBOŇ
-20-

- RYO - CYKY 4x10 + FeZn 10 - slávající kabel VO
- 1-6 - slávající rozvaděč VO
- 1-6 - místo napojení
- 1-6 - svítidla výbojkové, 1/70W
- 1-6 - výbojka SON-T Plus 70W
- 1-6 - sítňár ocelový, žiar. zinkovaný, 133/60, v=5m
- 1-6 - sítňárová svorkovnice, s krytem
- 1-6 - CYKY 4x10 + FeZn10 - přípojení svítidla č.1

- kabely uloženy v celé šířce v chráněnce z PVC - ve volném terénu v hl. 70 cm
- přechody přes komunikace provést překlopem, kabely uložit 100 cm pod niveletu vozovky
- sítňový uzemnění vodičem FeZn 10 mm, uloženým na dně ryby
- před zahájením výkopových prací nutno provést vyřízení všech slávajících podzemních vedení
- při souběhu a křížení se slávajícími a nově navrhovanými podzemními vedeními dodržet minvzdálenosti dle ČSN 73 6005
- veškeré práce provést dle ČSN 33 2000, 33 2000-4-41 ed.2, 33 2000-5-52, 33 2000-5-54 ed.2

PROVOZNÍ NAPĚTÍ : 400/230V, 50Hz
OCHRANA : automatickým odpojením od zdroje TN-C-S

ING HRODĚJ Josef Jaroševská 753/II 377 01 Jindřichův Hradec	Zodp. projektant ING KUHAVÝ Miloslav	Vypracoval: ING HRODĚJ Josef
Akce: VEŘEJNÉ OSVĚTLENÍ TŘEBOŇ – garáže Tyršova ulice	Investor: Město Třebíč	
	Obec: Třebíč	
	Stupeň PD: DSP	
Období:	Č. výkresu: E-1	Č. paré:
Měřítko: 1:500	Datum: III/2015	Arch. č.: 1:501
		Dvoj.: 2:44

ODBOR DOPRAVY

tel: +420 384 342 165 fax: +420 384 723 505
email: ales.kolar@mesto-trebon.cz



METRP007LQB8

7

Doručí se:
Ing. Josef Hroděj
Jarošovská 735/II
377 01 J. Hradec

Spis.zn.: METR_S 1256/2015 OD
Ze dne 30.03.2015
Naše č.j.: METR 2052/2015 KoAI

Vyřizuje: Bc. A. Kolář

V Třeboni dne 16.04.2015

Vyjádření k projektovému návrhu stavby „Veřejné osvětlení Třeboň – garáže ul. Tyršova“.

K Vaší žádosti podané na zdejší úřad dne 30.03.2015, o vydání stanoviska na shora uvedenou stavbu Městský úřad Třeboň, odbor dopravy, jako příslušný silniční správní úřad a ve věcech místních a veřejně přístupných účelových komunikací dle § 40 odst. 5 zákona č. 13/1997 Sb., o pozemních komunikacích, v platném znění, v platném znění, sděluje že:

1. Bere na vědomí trasu zemního kabelového vedení NN a umístění osvětlovacích bodů č. 1-6 v městě a kat. území Třeboň.
2. Stavbou zemního kabelového vedení nebude dotčena místní komunikace v městě Třeboň. Stavební práce budou prováděny na veřejně přístupné účelové komunikaci.
3. Technické podmínky pro provedení a uložení zemního kabelového vedení NN do účelové komunikace Vám určí vlastník této komunikace, dle informace z výpisu katastru nemovitostí.
4. Ze situace stavby je zřejmé, že se jedná o kabelový rozvod NN a umístění stožárů veřejného osvětlení, které bude podléhat územnímu posouzení. K vydání tohoto povolení je příslušný Městský úřad Třeboň, odbor územního plánování a stavebního řádu.

(otisk úředního razítka)

MĚSTSKÝ ÚŘAD
379 01 TŘEBOŇ
-37-


Ing. Pavel Zajíček
Vedoucí odboru dopravy

Příloha:

- situační snímek

LEGENDA STÁVAJÍCÍCH SÍTÍ:

- STŘELOVACÍ KABEL VE SPRÁVĚ TELEFONICA D2 ČR a.s.
- PODZEMNÍ VEDENÍ NN VE SPRÁVĚ E.ON ČR s.r.o.
- PODZEMNÍ VEDENÍ VN VE SPRÁVĚ E.ON ČR s.r.o.
- PODZEMNÍ VEDENÍ VO
- STL PLYNOVOD VE SPRÁVĚ RVE DISTRIBUČNÍ SLUŽBY, s.r.o.
- VODOVOD VE SPRÁVĚ ČEVAK a.s.
- KANALIZACE VE SPRÁVĚ ČEVAK a.s.

— CYKY 4x10 + FeZn 10 — sloupačkabel VO



— sloupačkabel VO
— místo napojení




— svítidlo výbojkové, 1/70W
— výbojka SON-T Plus 70W
— sítňar ocelový, žár.zinkovaný, 133/60, v=5m
— sítňarová svorkovnice, s krytem
— CYKY 4x10 + FeZn10 — připojení svítidla č.1

- kabely uloženy v celé trase v chrániči z PVC — ve volném terénu v hl. 70 cm
- přechody přes komunikace provést překlopem, kabely uložit 100 cm pod niveletu vozovky
- sítňary uzemněny vodičem FeZn 10 mm, uloženým na dně rýhy
- před zahájením výkopových prací nutno provést vyčištění všech sloupačkových podzemních vedení
- při souběhu a křížení se sloupačkami a nově navazujícími podzemními vedeními dodržet min.vzdálenosti dle ČSN 73 6005
- veškeré práce provést dle ČSN 33 2000, 33 2000-4-41 ed.2, 33 2000-5-52, 33 2000-5-54 ed.2

PROVOZNÍ NAPĚTÍ : 400/230V, 50Hz
OCHRANA : automatickým odpojením od zdroje TN-C-S

ING HRODĚJ Joví Jarošůvská 753/II 371 01 Jindřichův Hradec	Zadavatel ING. KUHÁŘ Miroslav	Výpracoval ING. HRODĚJ Joví
Akce: VEŘEJNÉ OSVĚTLENÍ TŘEBŇŮ — garáže Týrsova ulice	Investor: Město Třebíč	Obec: Třebíč
Obor: VEŘEJNÉ OSVĚTLENÍ	Stupeň PD: DSP	Č. výkresu: E-1
METRIKA: 1:500	Datum: III.2015	Arch. č.: 15021
		Dwg.: 2xM

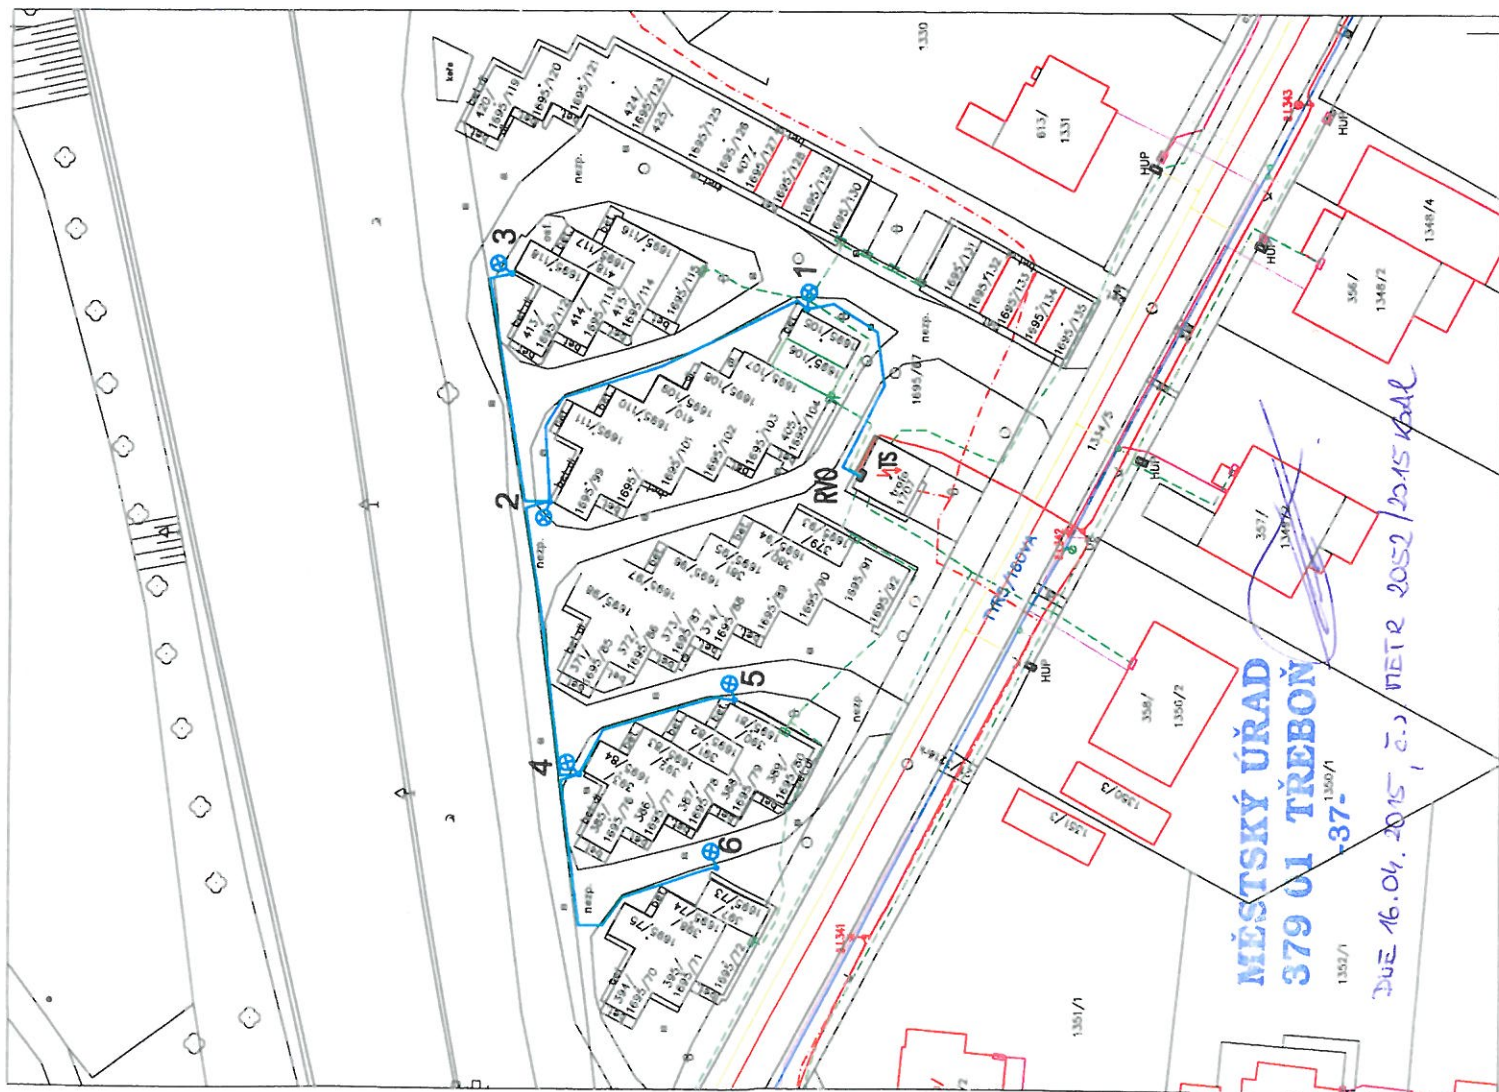



ODDĚLENÍ
Správa chráněné krajinné oblasti Třeboňsko
Valy 121
379 01 Třeboň
tel.: +420 384 701 011
ID DS: qxcdynt
e-mail: trebonsko@nature.cz
www.nature.cz

JPS JH, s.r.o.
Ing. Josef Hroděj
Jarošovská 735/II
Jindřichův Hradec
377 01

NAŠE ČÍSLO JEDNACÍ: 00561/TR/15

VYŘIZUJE: Skuhrová

V TŘEBONI DNE: 14. 4. 2015

Věc: VO Třeboň – garáže Tyršova ulice

PŘEDBĚŽNÁ INFORMACE

Agentura ochrany přírody a krajiny ČR (dále jen „Agentura“), jako orgán ochrany přírody příslušný podle ust. § 78 odst. 1 zákona č. 114/1992 Sb., o ochraně přírody a krajiny, v platném znění (dále jen „zákon“), na základě žádosti investora akce Města Třeboň, se sídlem Palackého náměstí 46, 379 01 Třeboň, podané v zastoupení projektantem akce Ing. Josefem Hrodějem, ze společnosti JPS JH, s.r.o., se sídlem Jarošovská 735/II, 377 01 Jindřichův Hradec, dne 30. 3. 2015 o vyjádření k navrhovaným pracím stavby „VO Třeboň – garáže Tyršova ulice“ na p.p.č. 1695/67 v kat. úz. Třeboň, vydává podle § 90 odst. 17 zákona a § 139 zákona č. 500/2004 Sb., správní řád, ve znění pozdějších předpisů tuto **předběžnou informaci**:

Předložený záměr spočívající v provedení veřejného osvětlení v prostoru garáží na Tyršově ulici, kdy kabelové vedení napojí šest nových výbojkových svítidel (podle předložené situace stavby, zpracované v březnu 2015) je situován do III. zóny odstupňované ochrany CHKO Třeboňsko a do zastavěného území města Třeboň. S účinností ustanovení čl. VI, části čtvrté zákona č. 350/2012 Sb., kterým se mění zákon o ochraně přírody a krajiny, se od 1. 1. 2013 závazná stanoviska podle ust. § 44 odst. 2 písm. b) zákona ke stavbám v zastavěném území města nevydávají.

Rozsah i charakter výše uvedeného záměru nenaplnuje zákonná kritéria ochrany krajinného rázu posuzovaného podle ust. § 12 odst. 1 zákona a Agentura tedy nebude vydávat ani souhlas se zásahem do krajinného rázu podle ust. § 12 odst. 2 zákona.

Agentura dále konstatuje, že navrhovaný záměr nemá v daném místě nepříznivý dopad na další zájmy ochrany přírody a krajiny v CHKO Třeboňsko.

UPOZORNĚNÍ:

Tato předběžná informace slouží pro žadatele uvedeného záměru a poskytuje informace, zda lze určitý záměr uskutečnit jen za předpokladu vydání rozhodnutí nebo podmiňujícího úkonu a podle jakých hledisek bude posuzovat žádost o vydání rozhodnutí nebo podmiňujícího úkonu, popřípadě za jakých předpokladů lze žádosti vyhovět.

Agentura ochrany přírody a krajiny ČR
regionální pracoviště Jižní Čechy
odd. Správa CHKO Třeboňsko
379 01 Třeboň, Valy 121
V2.


RNDr. Miroslav Hátle, CSc., v. r.
Vedoucí oddělení
Správa CHKO Třeboňsko



tel.: +420 384 722 300
fax: +420 384 722 302
email: info@ts-trebon.cz

Ing. Josef Hroděj

37701 Jindřichuv Hradec

Vaše značka: 603927778

Věc: Vyjádření k navrhovaným pracem

Akce: VO Třeboň-garáže Tyršova ulice

Souhlasíme s navrhovaným rozšířením veřejného osvětlení dle zaslané projektové dokumentace.

Platnost vyjádření:

Vyřizuje: Mládek

Tel. 602931062

Vladimír Janíček

jednatel



Technické služby Třeboň, s.r.o.
Rybářská 811/II
379 01 Třeboň
IČ: 62502735; DIČ: CZ62502735
Tel.: +420 384 722 300
www.ts-trebon.cz