



## CHODNÍK



## VOLNÝ TERÉN

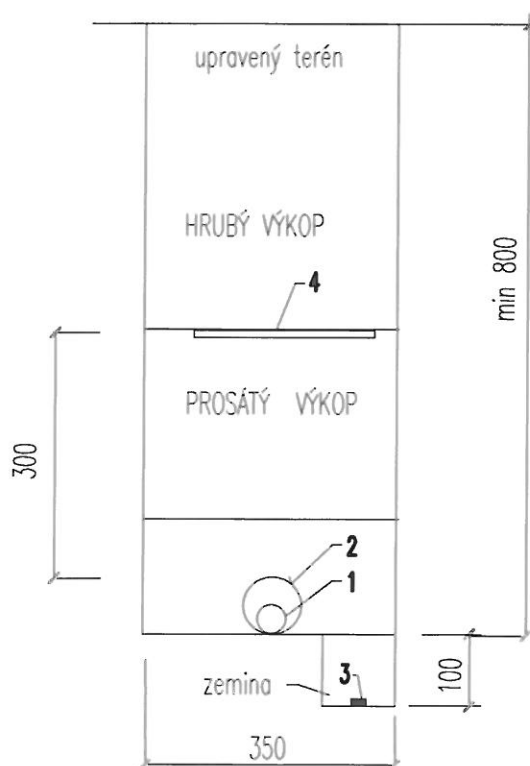

## PŘEKOP MÍSTNÍ KOMUNIKACE

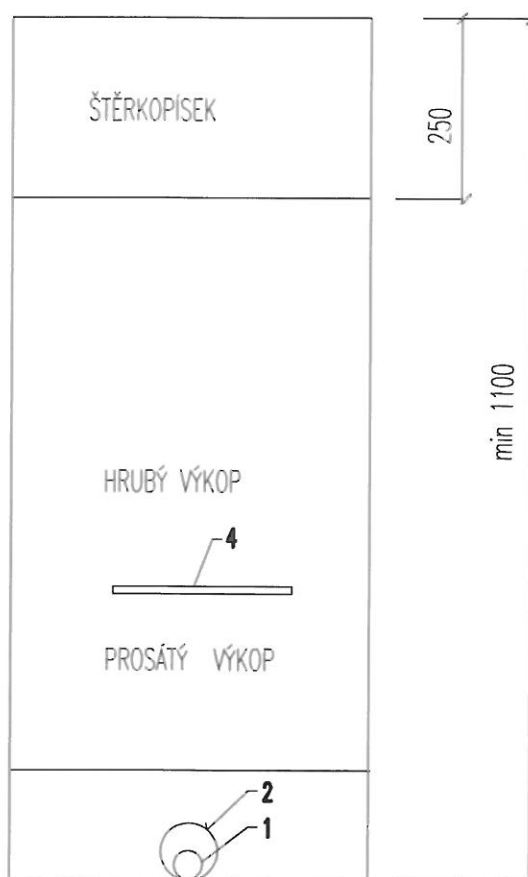

- 1 - kabel VO
- 2 - chránička KOPOFLEX 50/41
- 3 - zemní vodič FeZn 10 mm
- 4 - výstražná fólie z PVC

ING HRODĚJ Josef Jarošovská 753/II 377 01 Jindřichův Hradec				Autorizoval : ING KULHAVÝ Miloslav		Vypracoval: ING HRODĚJ Josef	
Akce: <b>ROZŠÍŘENÍ VEŘEJNÉHO OSVĚTLENÍ KOMUNIKACE TŘEBOŇ–Tyršova ulice, řadové garáže</b>				Investor: Město Třeboň			
				Obec: Třeboň			
				Stupeň PD: PDSP, PDPS			
Obsah: <b>VZOROVÉ ŘEZY</b>				Č. výkresu: <b>E-2</b>		Č. paré:	
Měřítko: 1:500	Datum: VI.2015	Arch. č.: 15020	Dwg.: A4				