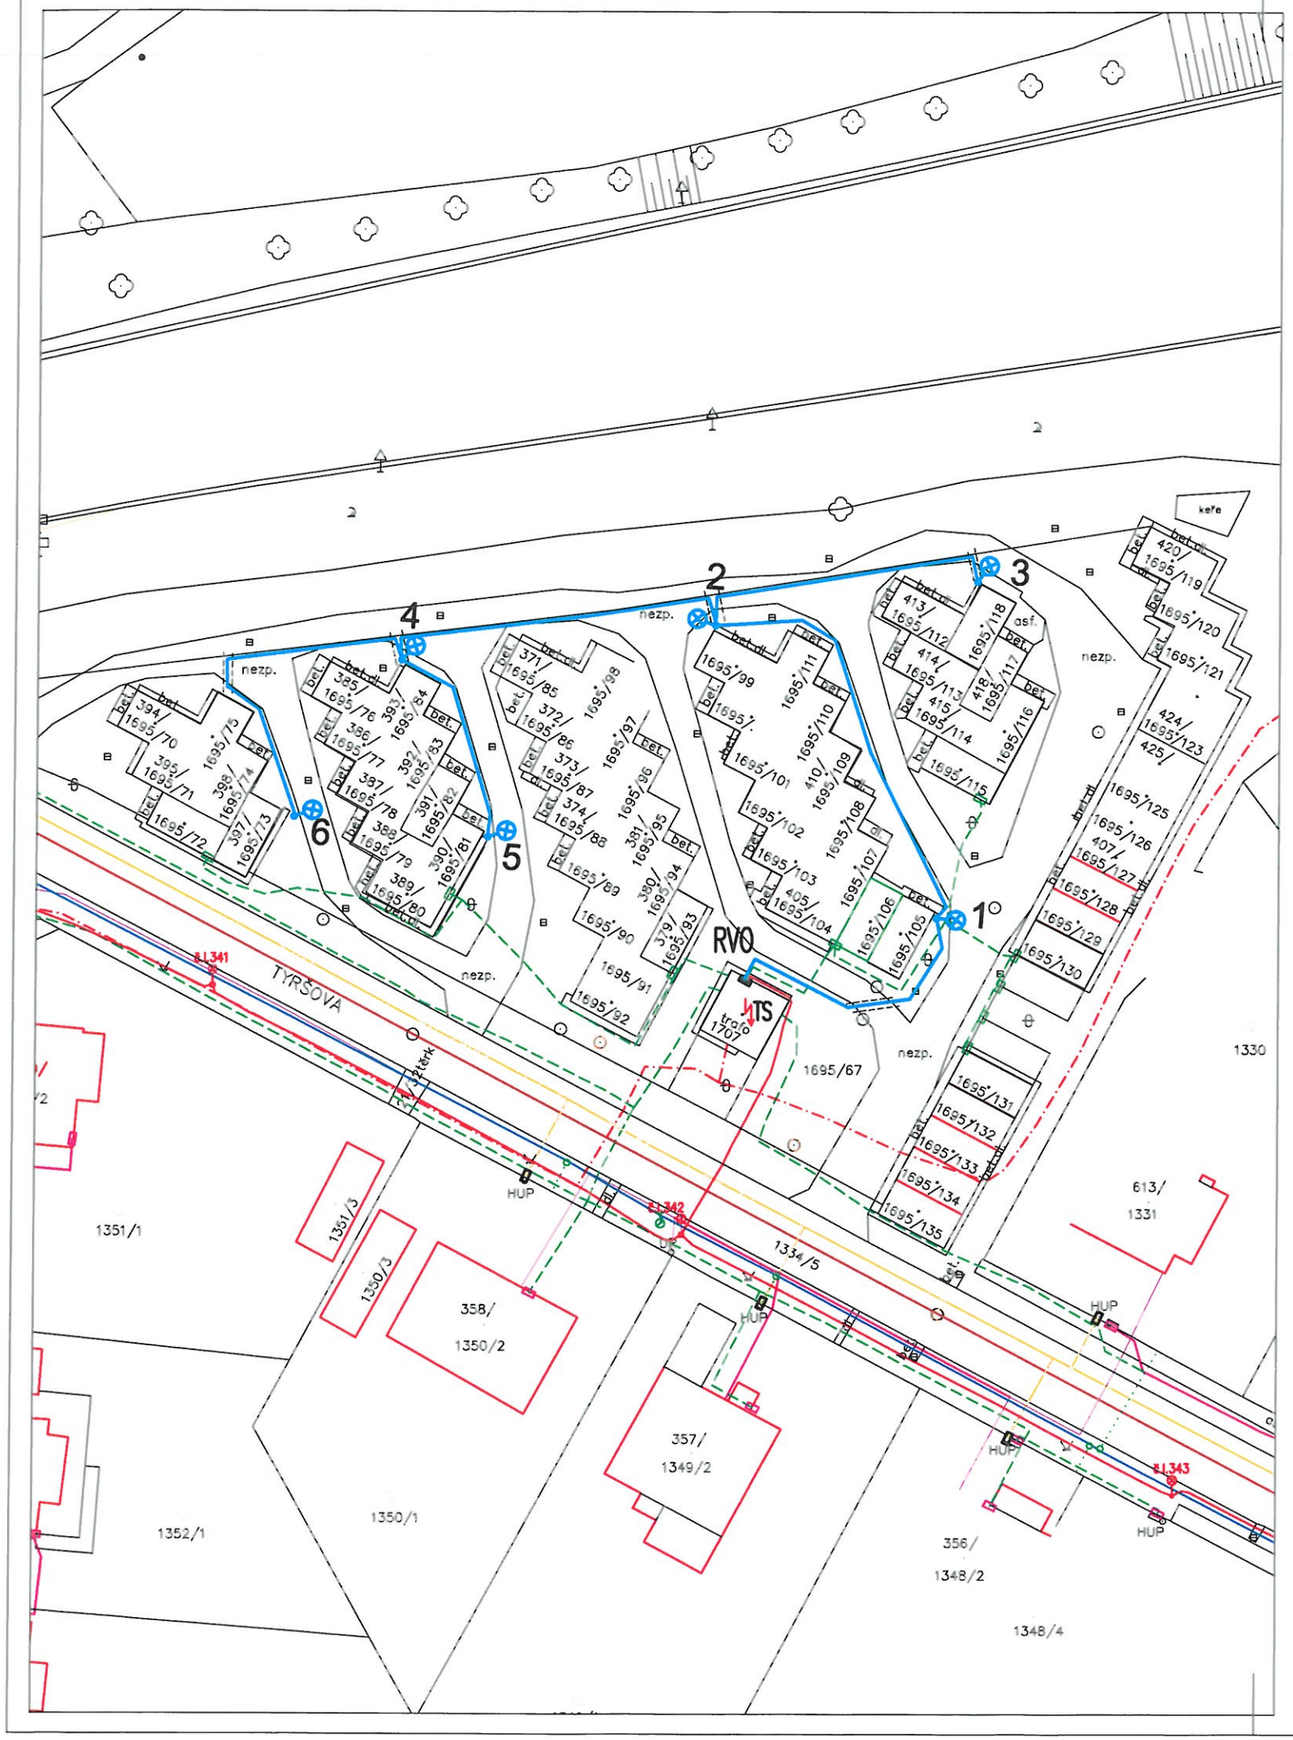

LEGENDA STÁVAJÍCÍCH SÍTÍ:

- SDĚLOVACÍ KABEL VE SPRÁVĚ TELEFÓNICA O2 ČR a.s.
- PODZEMNÍ VEDENÍ NN VE SPRÁVĚ E.ON ČR s.r.o.
- PODZEMNÍ VEDENÍ VN VE SPRÁVĚ E.ON ČR s.r.o.
- PODZEMNÍ VEDENÍ VO
- STL PLYNOVOD VE SPRÁVĚ E.ON ČR s.r.o.
- VODOVOD VE SPRÁVĚ ČEVAK a.s.
- KANALIZACE VE SPRÁVĚ ČEVAK a.s.

– CYKY 4x10 + FeZn 10 – stávajícíkabel VO

RVO – stávající rozvaděč VO
– místo napojení

1–6 – svítidlo výbojkové, např. SAFÍR 1, 1x70W
– výbojka SON–T Plus 70W
– stožár ocelový, žár.zinkovaný, 133/89/60, v=6m
– stožárová svorkovnice, s krytem

– CYKY 4x10 / KPF 50/41mm + FeZn10 – naojt ze stáv. rozvaděče RVO

– kabely uloženy v celé trase v chráničce z PVC – ve volném terénu v hl. 70 cm
– přechody přes komunikace provést překopem, kabely uložit min 100 cm pod niveletu vozovky
– stožáry uzemněny vodičem FeZn 10 mm, uloženým na dně rýhy
– před zahájením výkopových prací nutno provést vytýčení všech stávajících podzemních vedení
– při souběhu a křížení se stávajícími a nově navrženými podzemními vedeními dodržet min.vzdálenosti dle ČSN 73 6005
– veškeré práce provést dle ČSN 33 2000, 33 2000–4–41 ed.2, 33 2000–5–52, 33 2000–5–54 ed.2

PROVOZNÍ NAPĚTÍ : 400/230V, 50Hz
OCHRANA : automatickým odpojením od zdroje TN–C–S

ING HRODĚJ Josef
Jarošovská 753/II
377 01 Jindřichův Hradec

Autorizoval :	Vypracoval:
ING KULHAVÝ Miloslav	ING HRODĚJ Josef

Akce: **ROZŠÍŘENÍ VEŘEJNÉHO OSVĚTLENÍ KOMUNIKACE TŘEBOŇ–Tyršova ulice, řadové garáže**

Investor: Město Třeboň
Obec: Třeboň
Stupeň PD: PDSP, PDPS

Obsah: **VEŘEJNÉ OSVĚTLENÍ**

Č. výkresu: **E–1**
Č. paré:

Měřítko: 1:500 | Datum: III.2015 | Arch. č.: 15021 | Dwg.: 2xA4