





1. HLAVNÍ VYPÍNAČ
2. ROZVADĚČ POD NAPĚTÍM
3. HAVARIJNÍ TLAČÍTKO
4. Odstavení houkačky
5. Kvitace poruchy
6. Kotelna - VYP/ZAP
7. SUMÁRNÍ PORUCHA
8. HUP1 KOTELNA - ZAV/AUT
9. HUP2 KUCHYNĚ - ZAV/AUT
10. SV DOPOUŠTĚNÍ - OTV/O/AUT
11. ČERPADLO K1 - R/O/A
12. ČERPADLO K2 - R/O/A
13. CHOD
14. VENTILÁTOR KOTELNY - R/O/A
15. ČERPADLO TV KUCHYNĚ - R/O/A
16. ČERPADLO TV JÍDELNA - R/O/A
17. ČERPADLO TUV - R/O/A
18. ČERPADLO TUV Cirkulace - R/O/A
19. ČERPADLO VZT - R/O/A
20. REKUPERÁTOR VZT - R/O/A


ROZVADĚČOVÁ SKŘÍN S ČELNÍM OTVÍRÁNÍM, HLOUBKA SKŘÍŇE 400 mm  
ROZMĚRY SKŘÍŇE: 2000 x 800 x 400 mm (VxŠxH)  
VÝŠKA ELEKTROINSTALAČNÍCH ŽLABŮ JE 80 mm

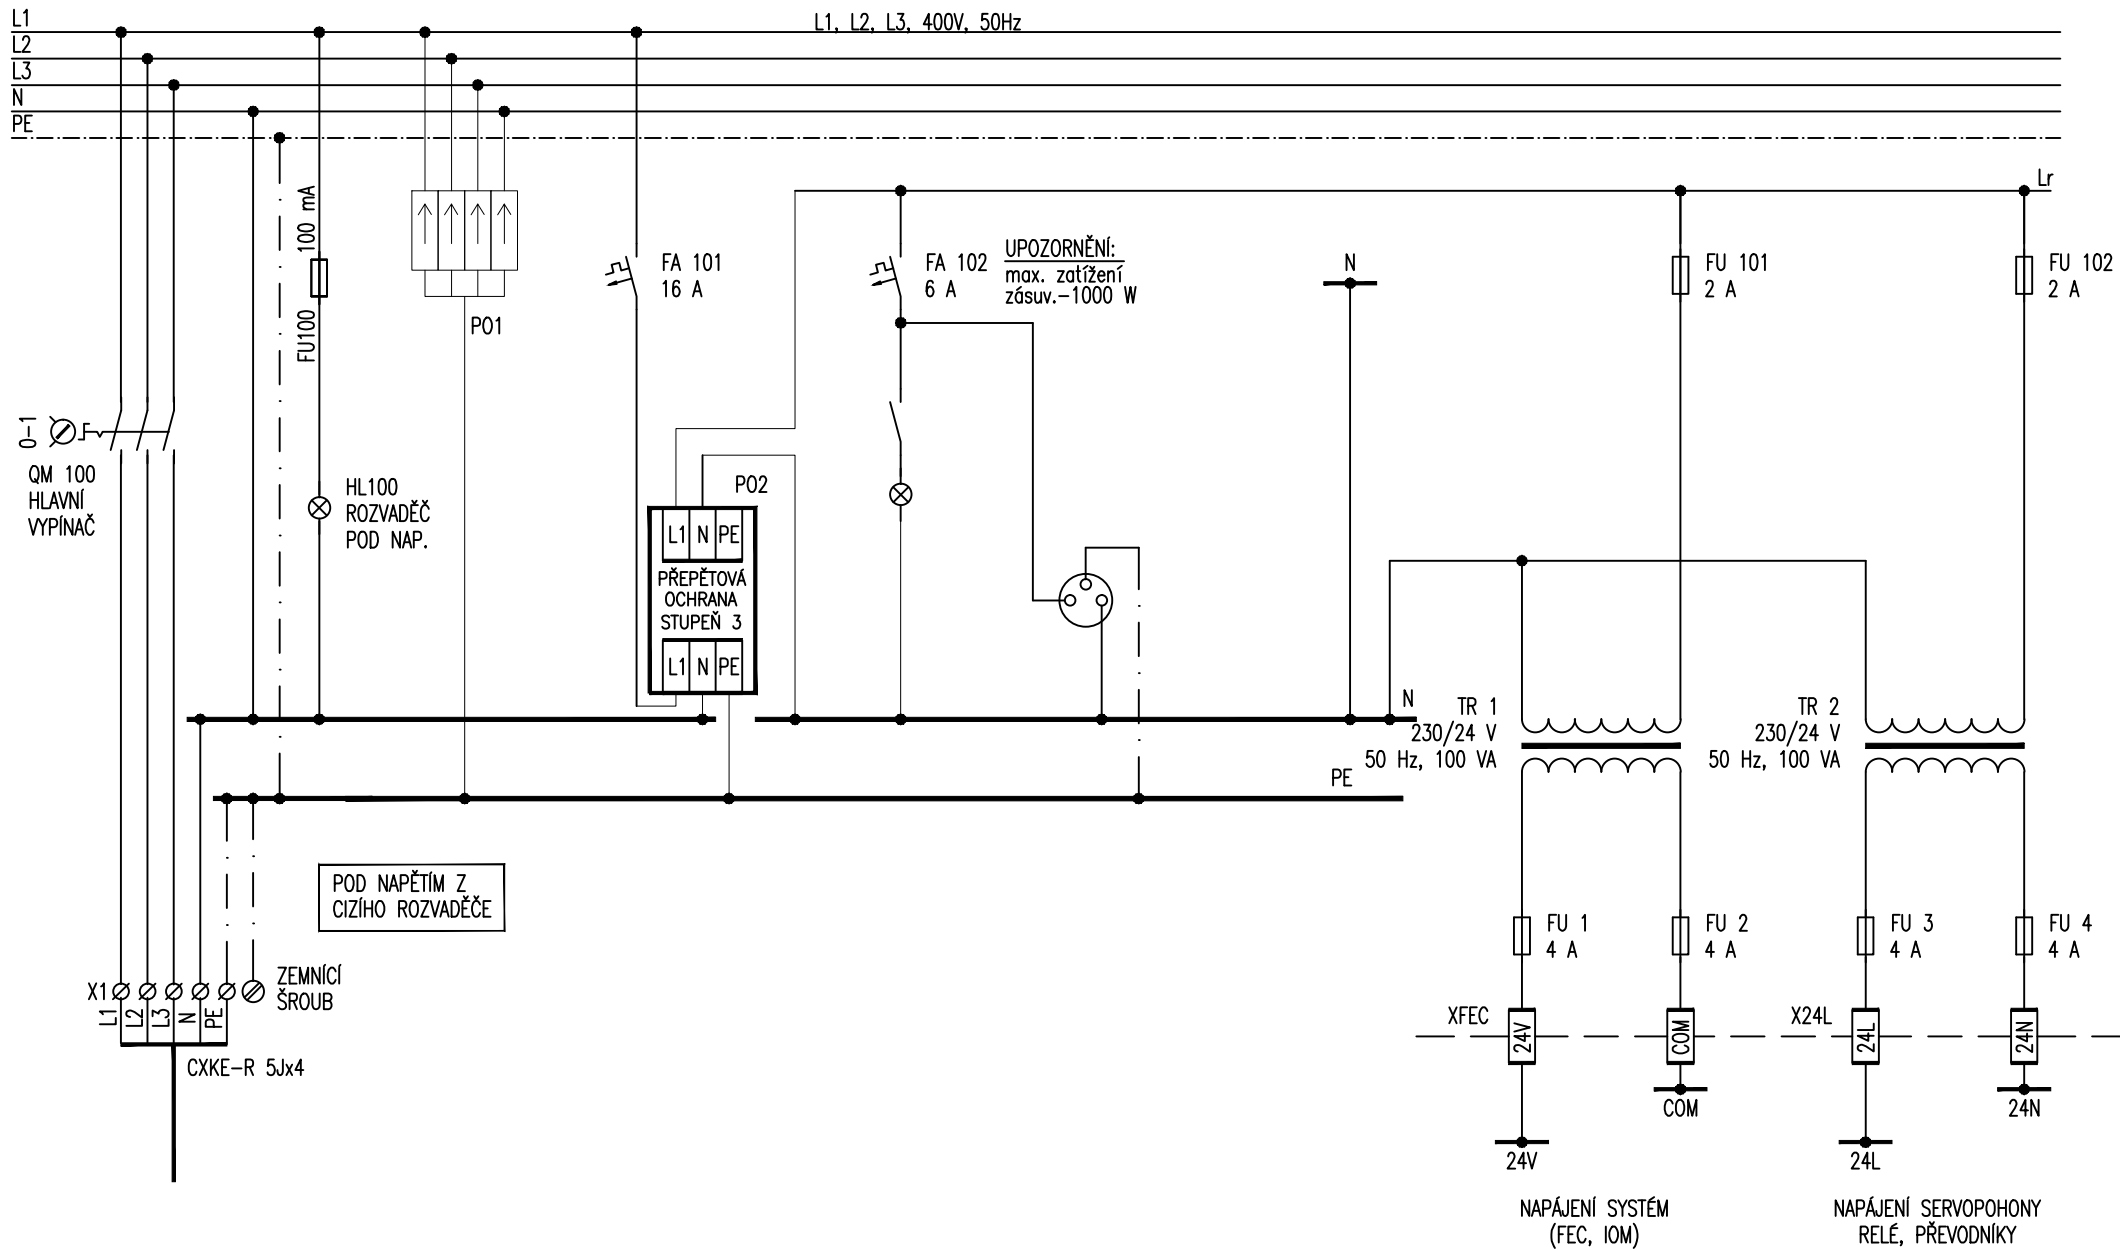


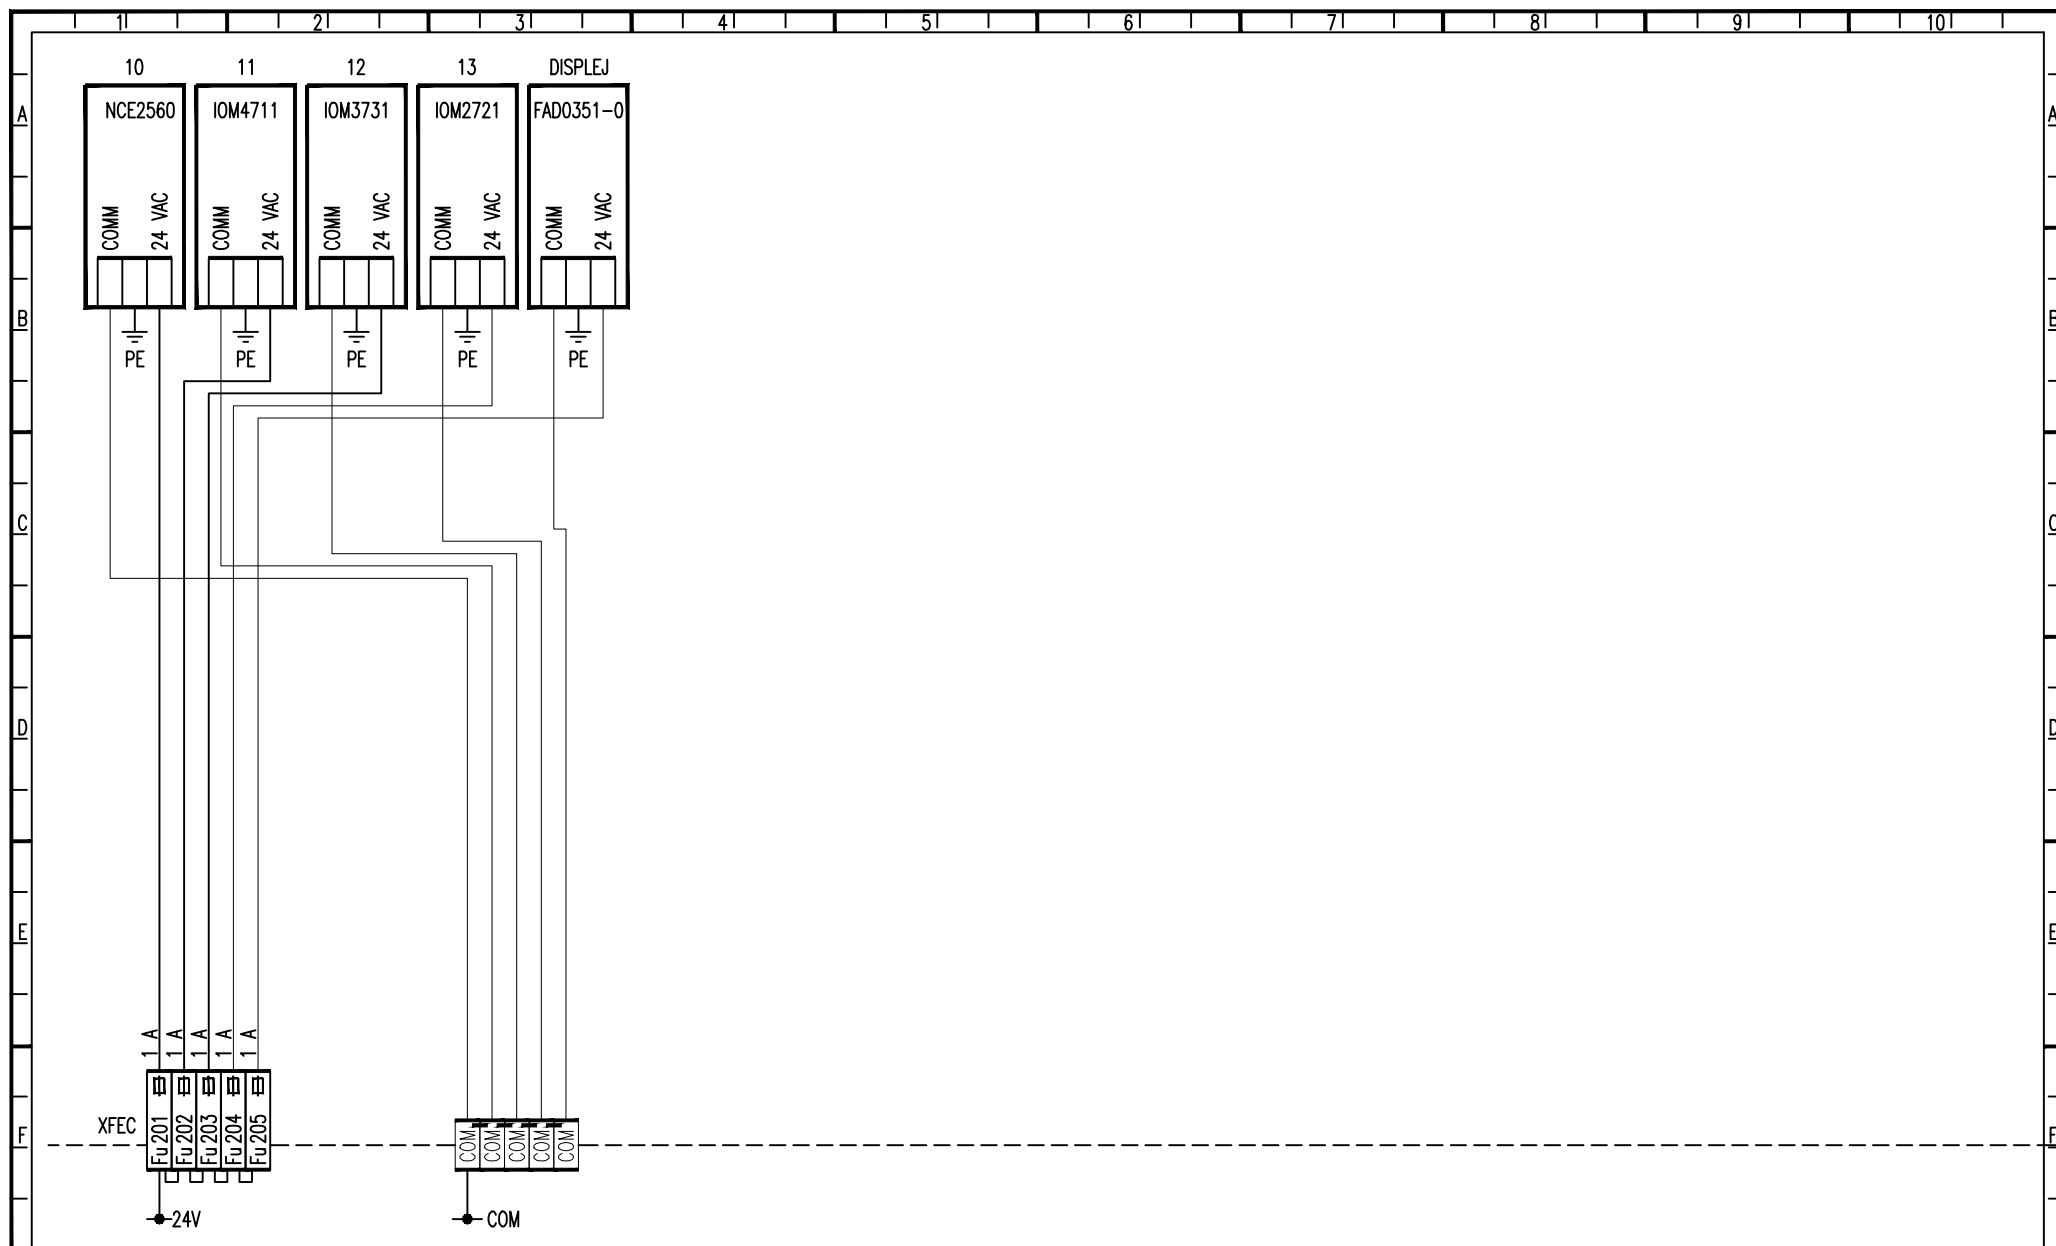

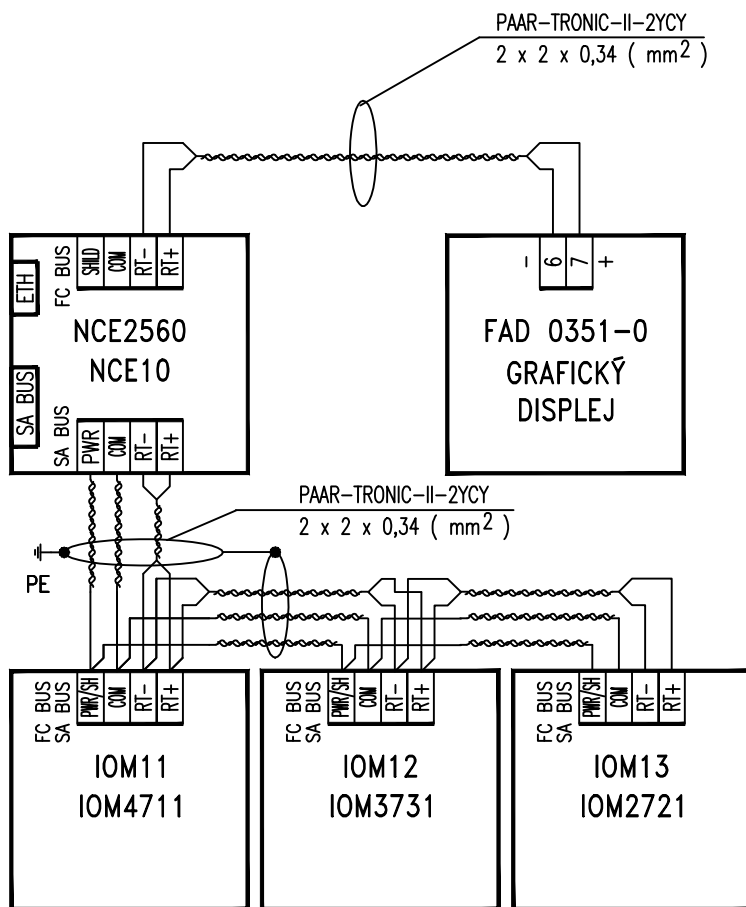

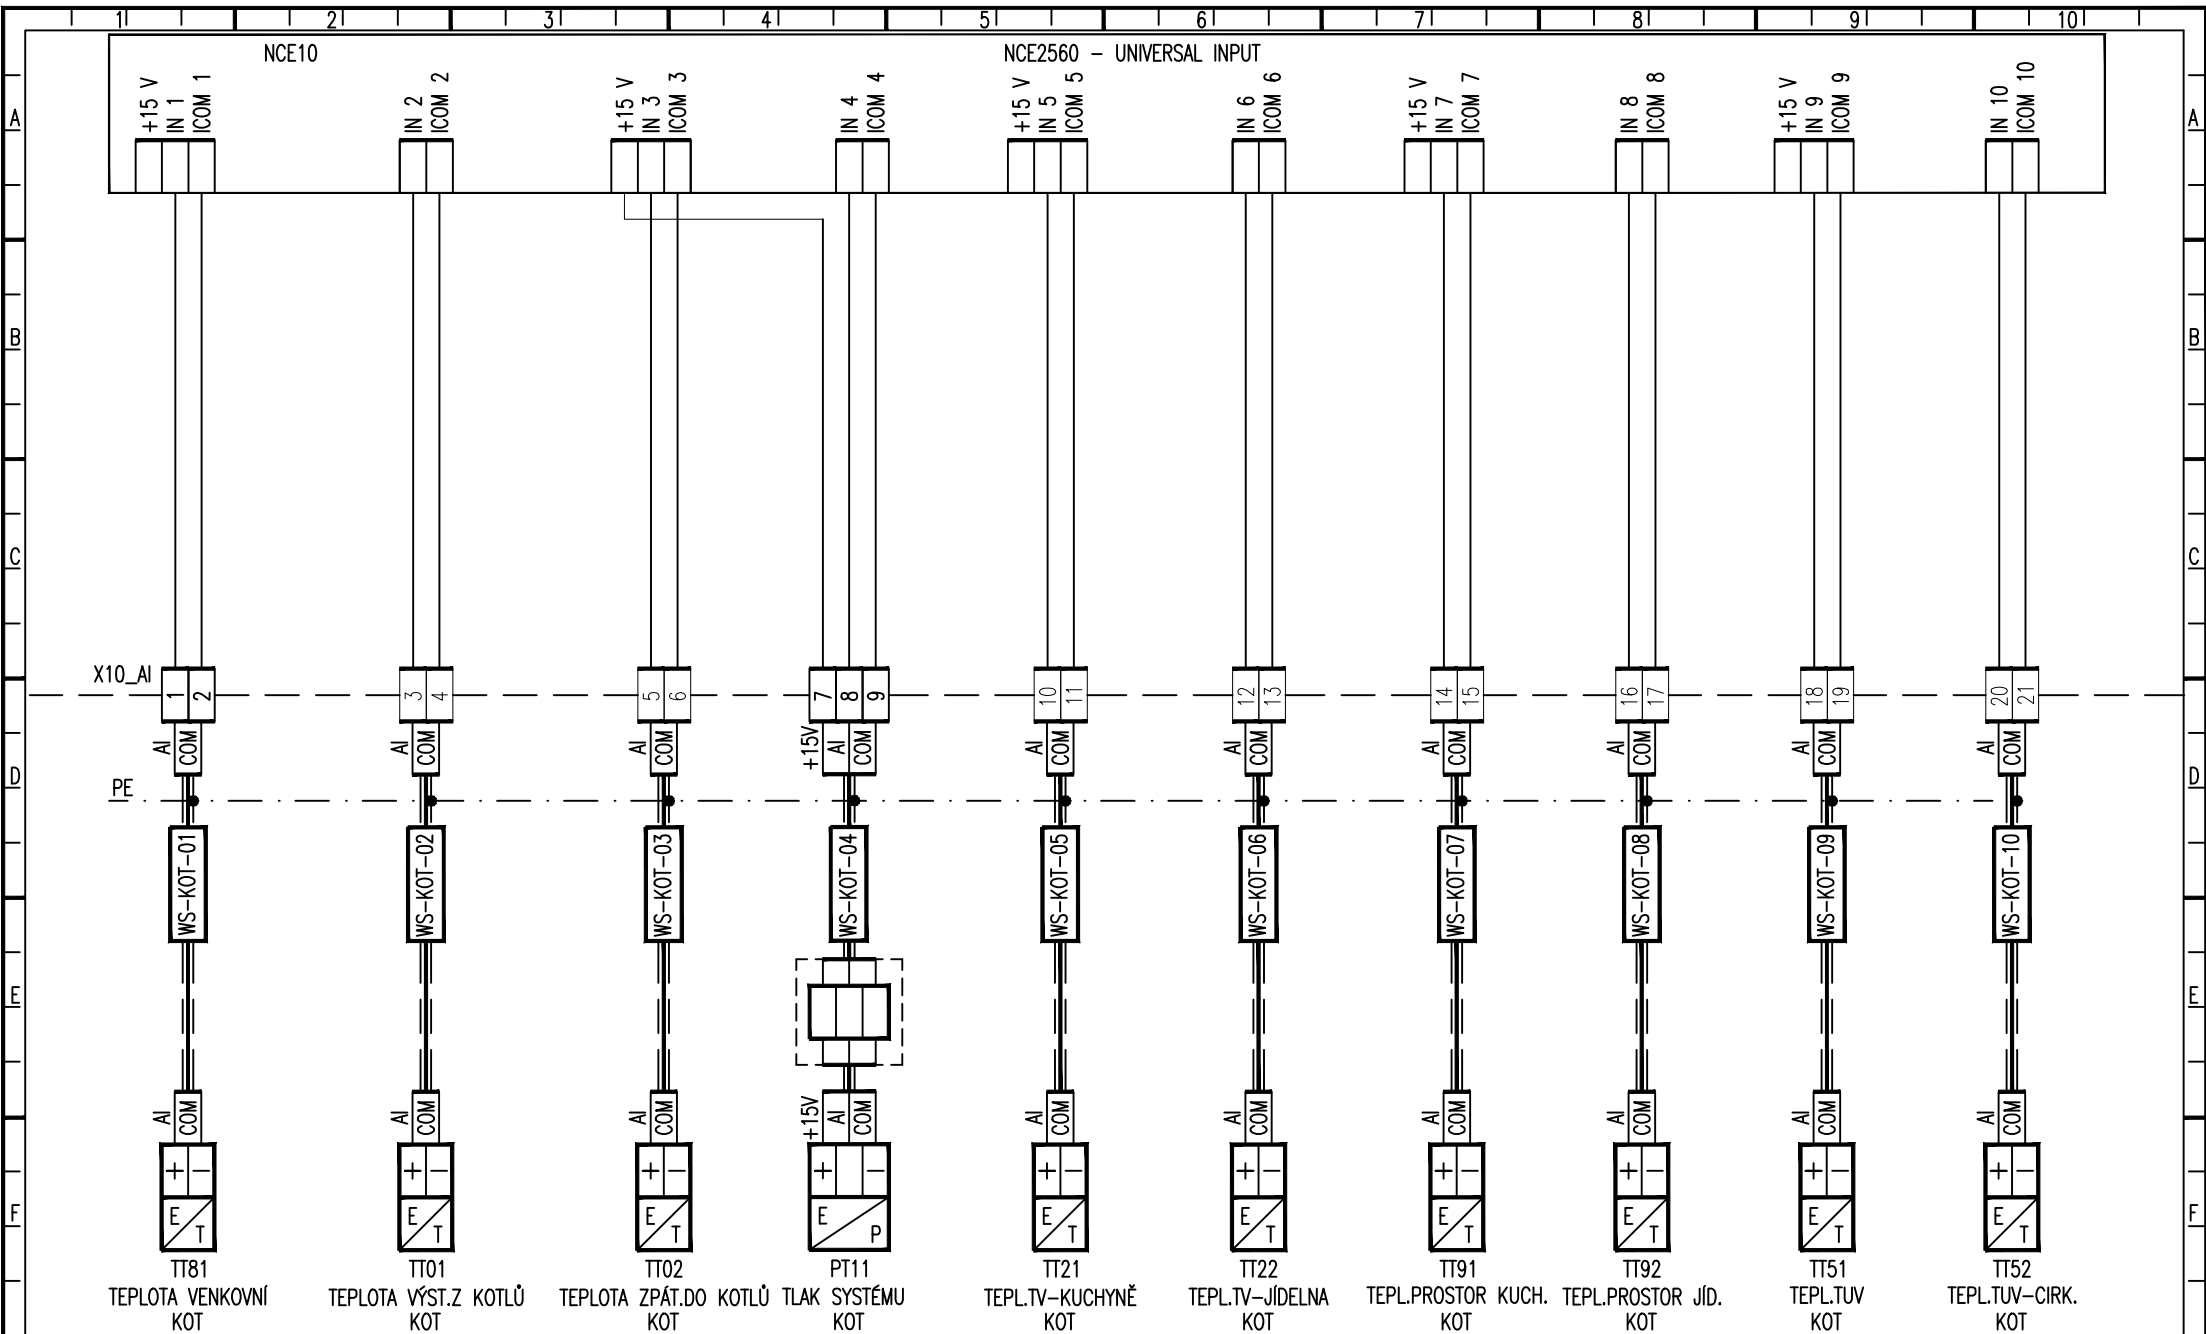

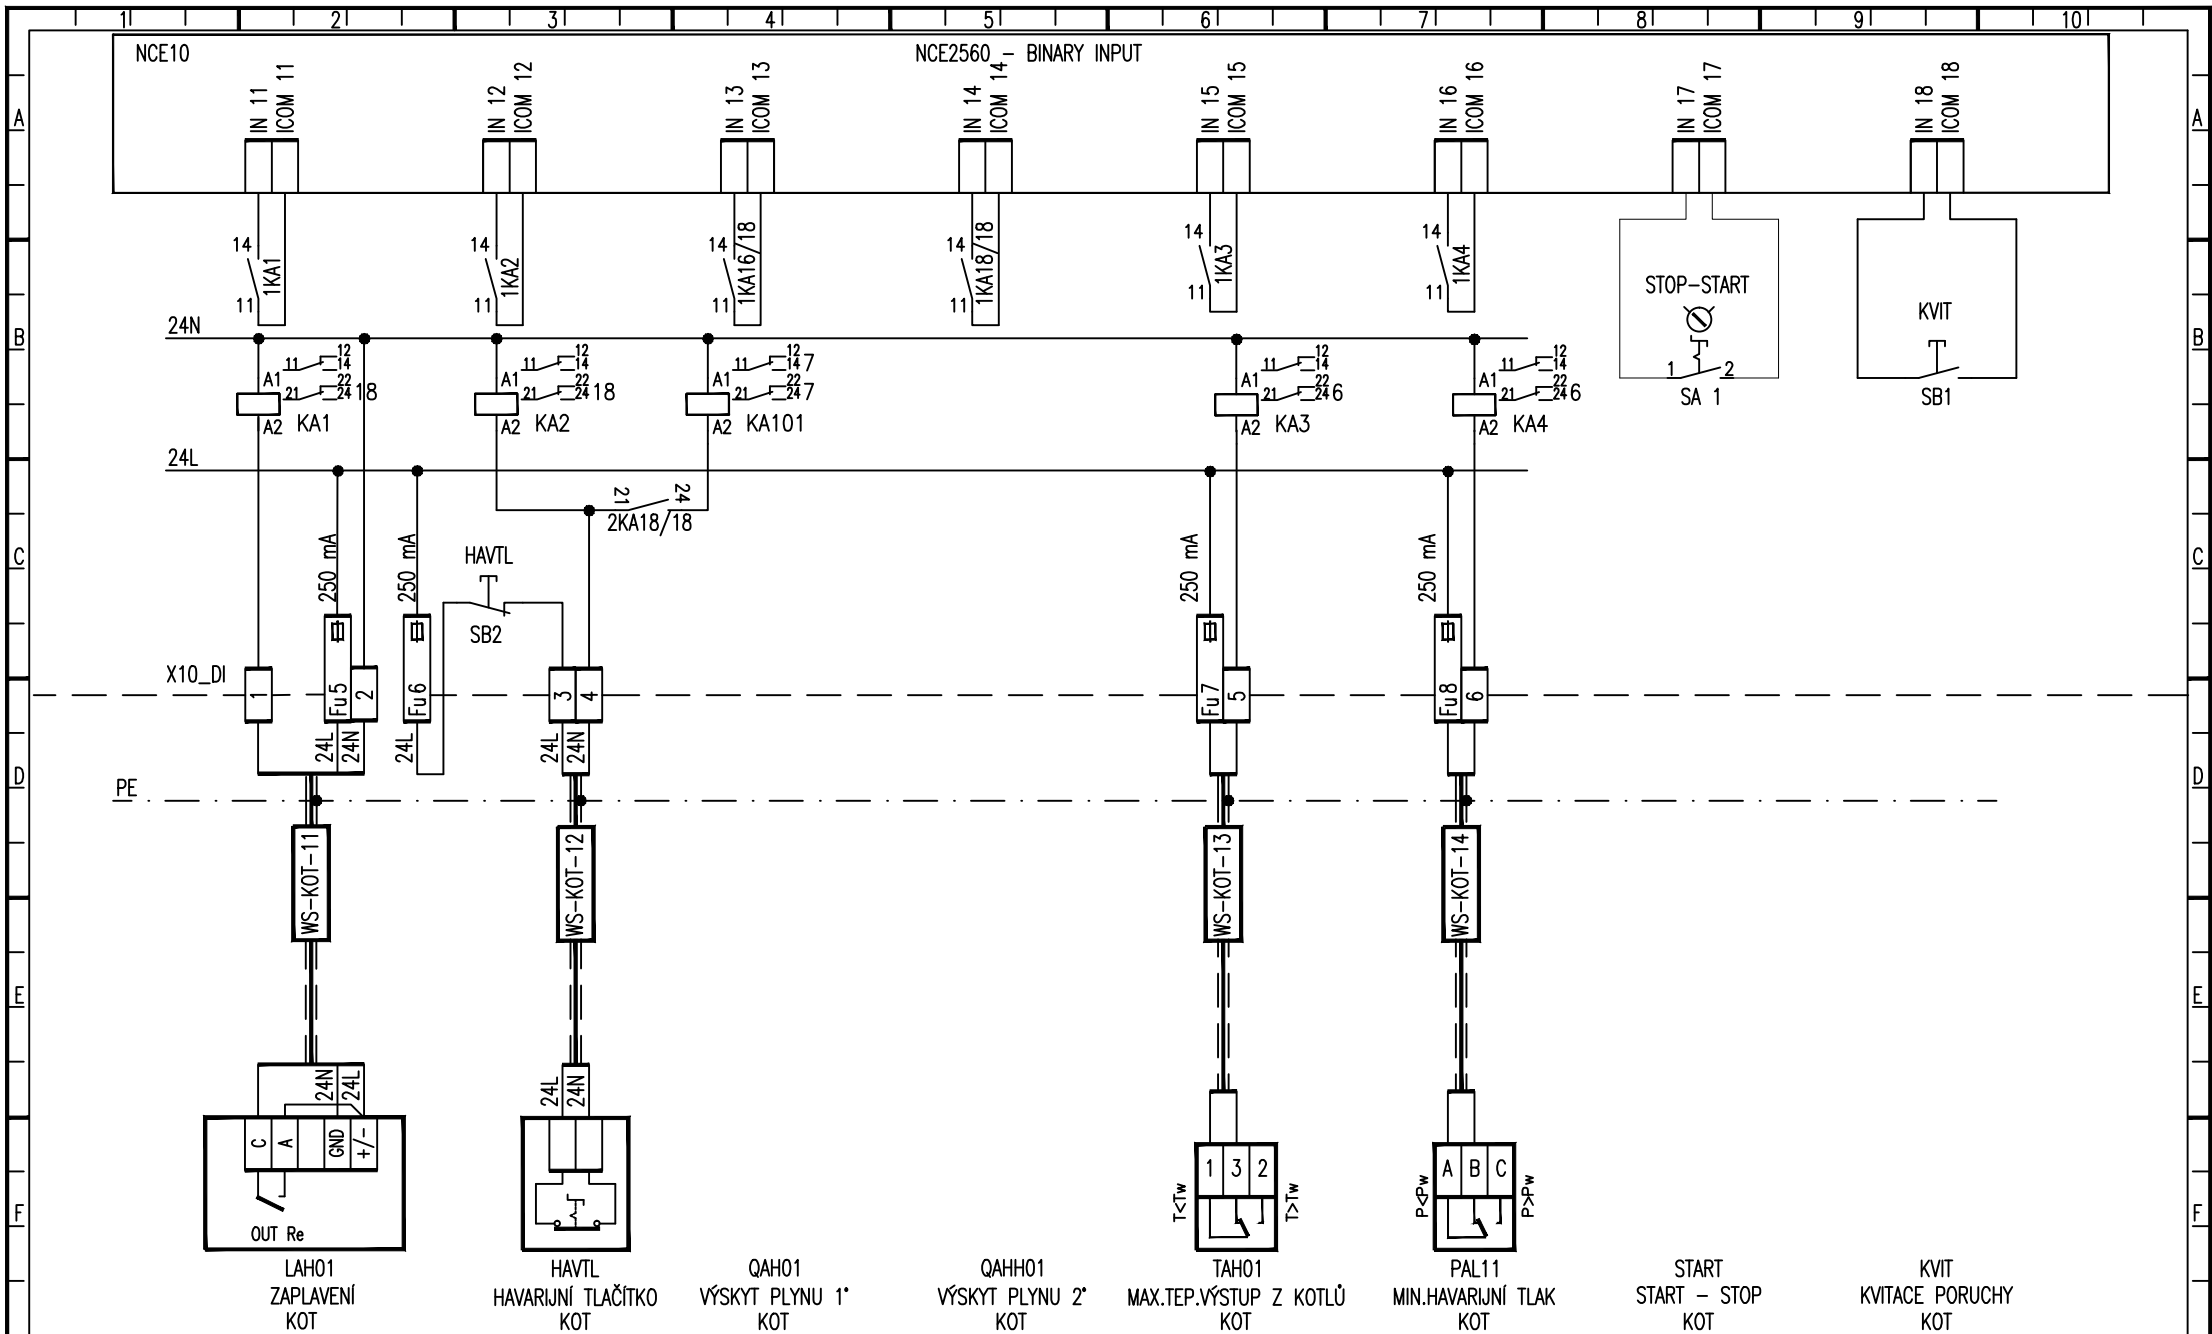


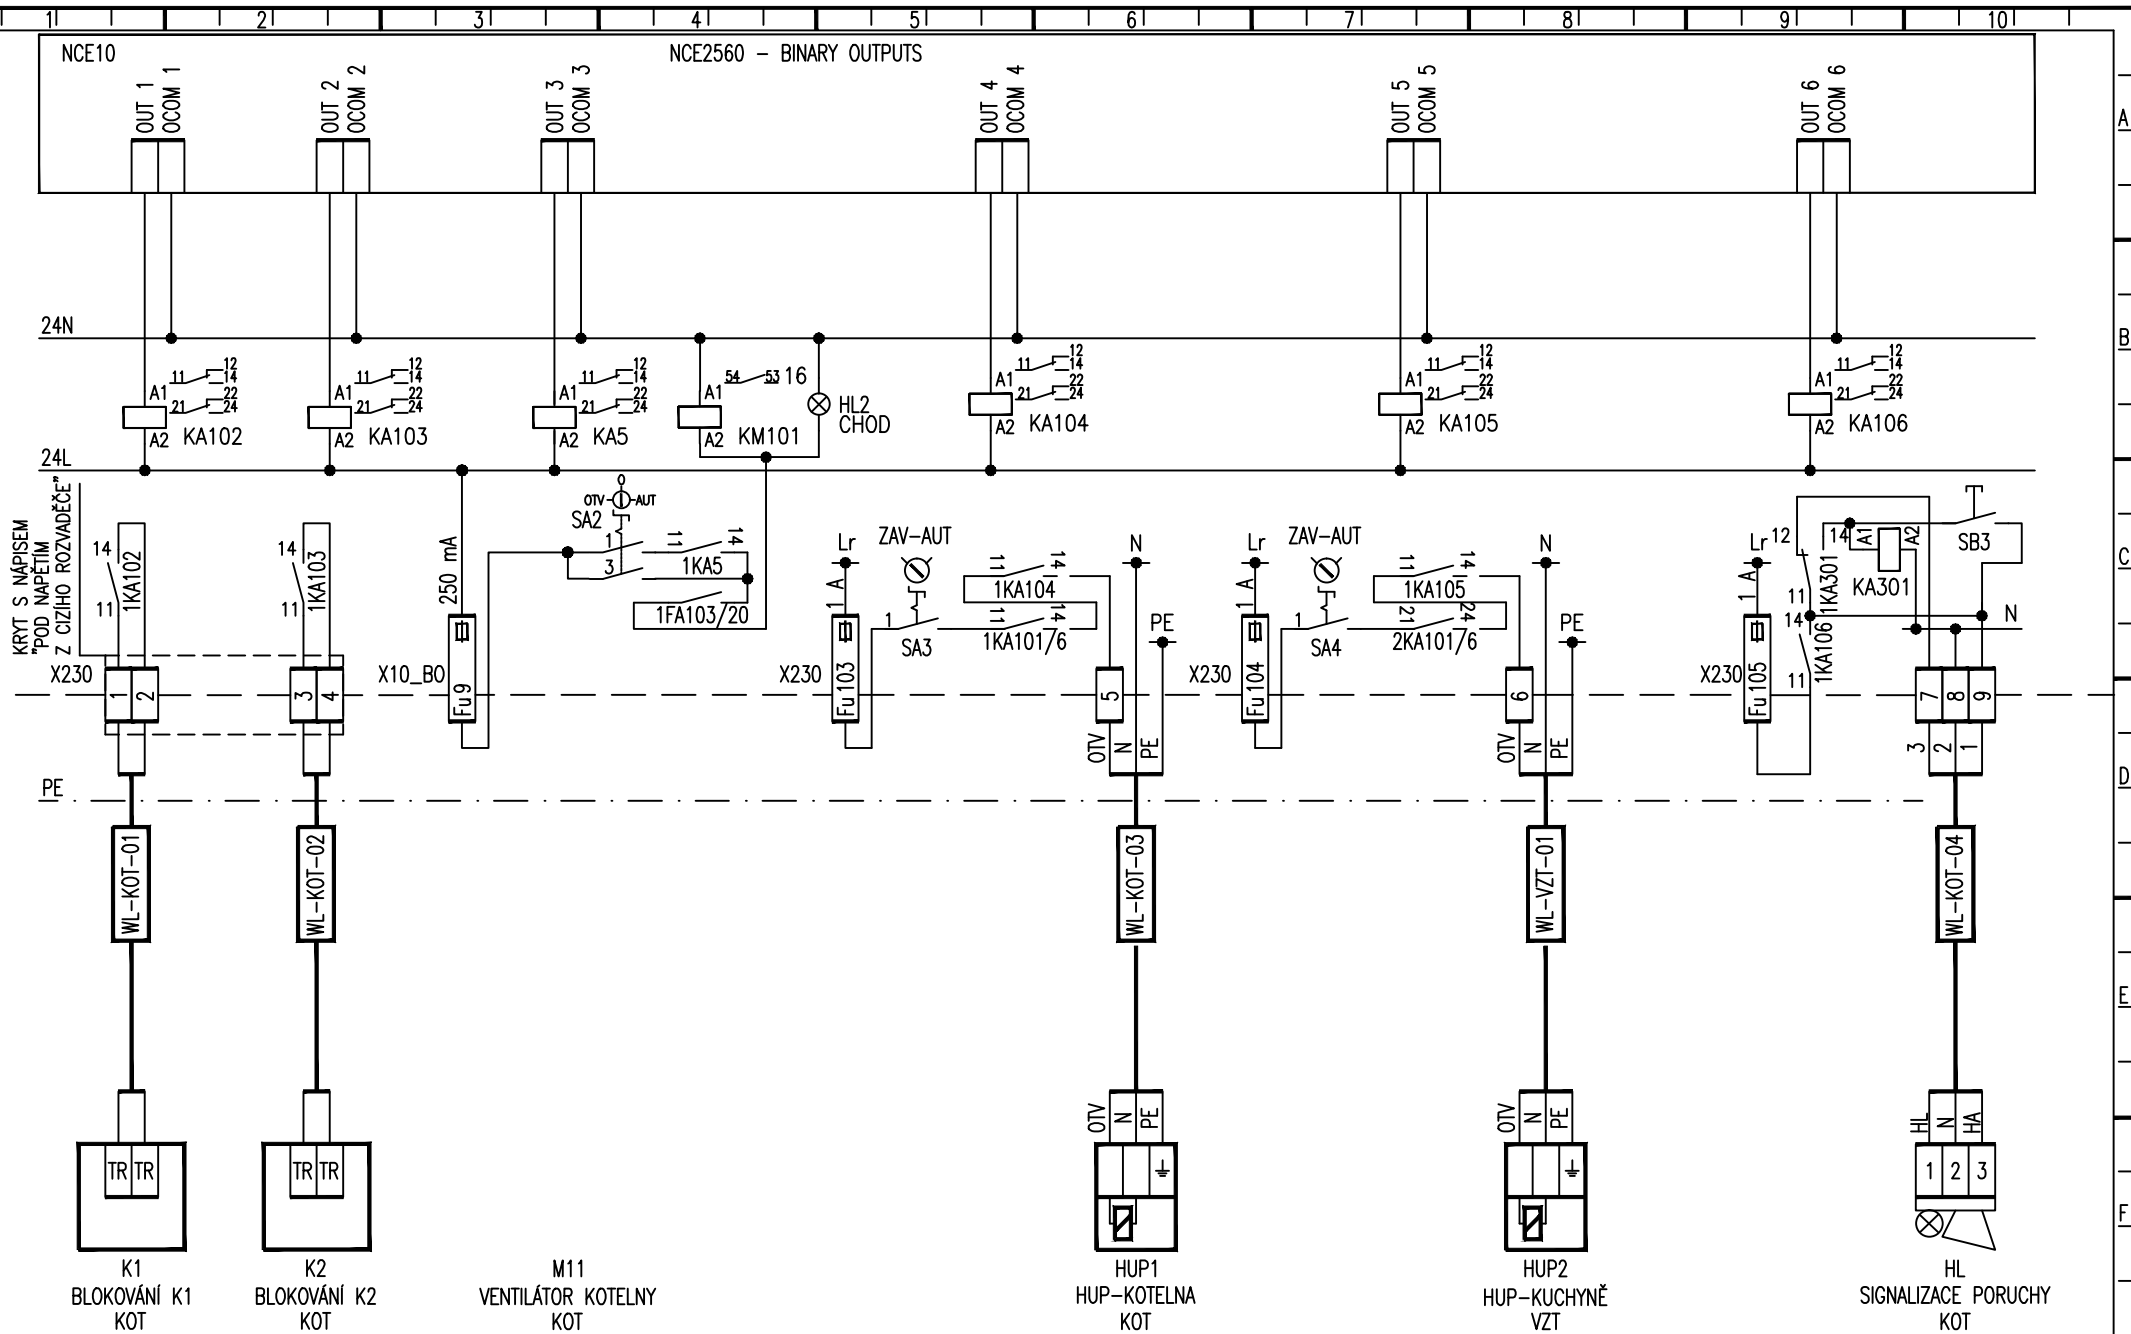









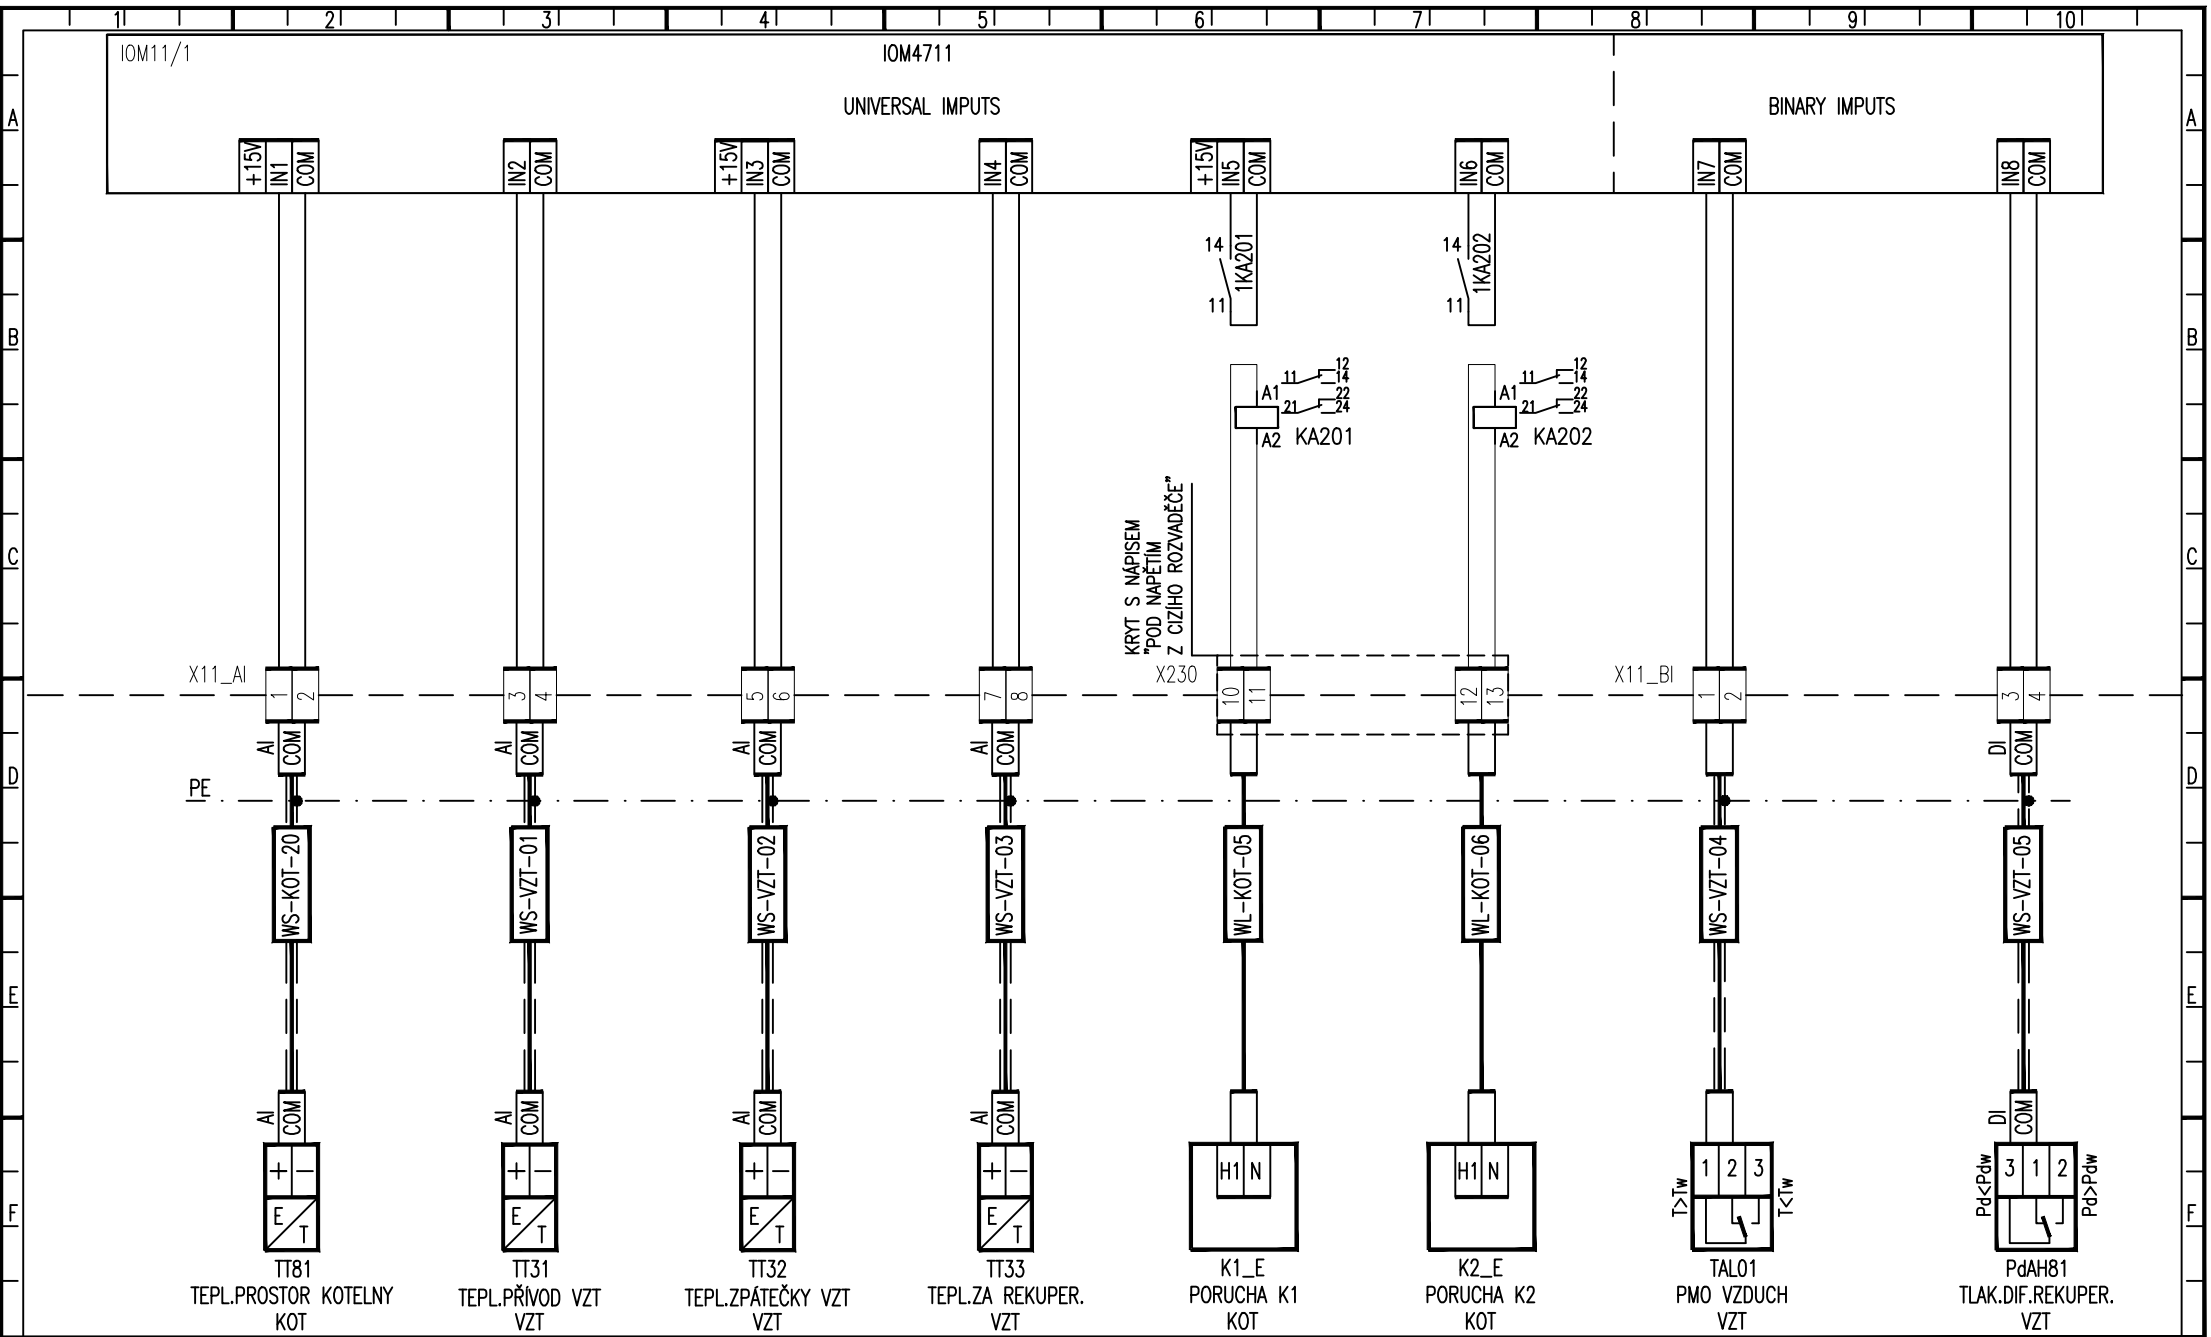


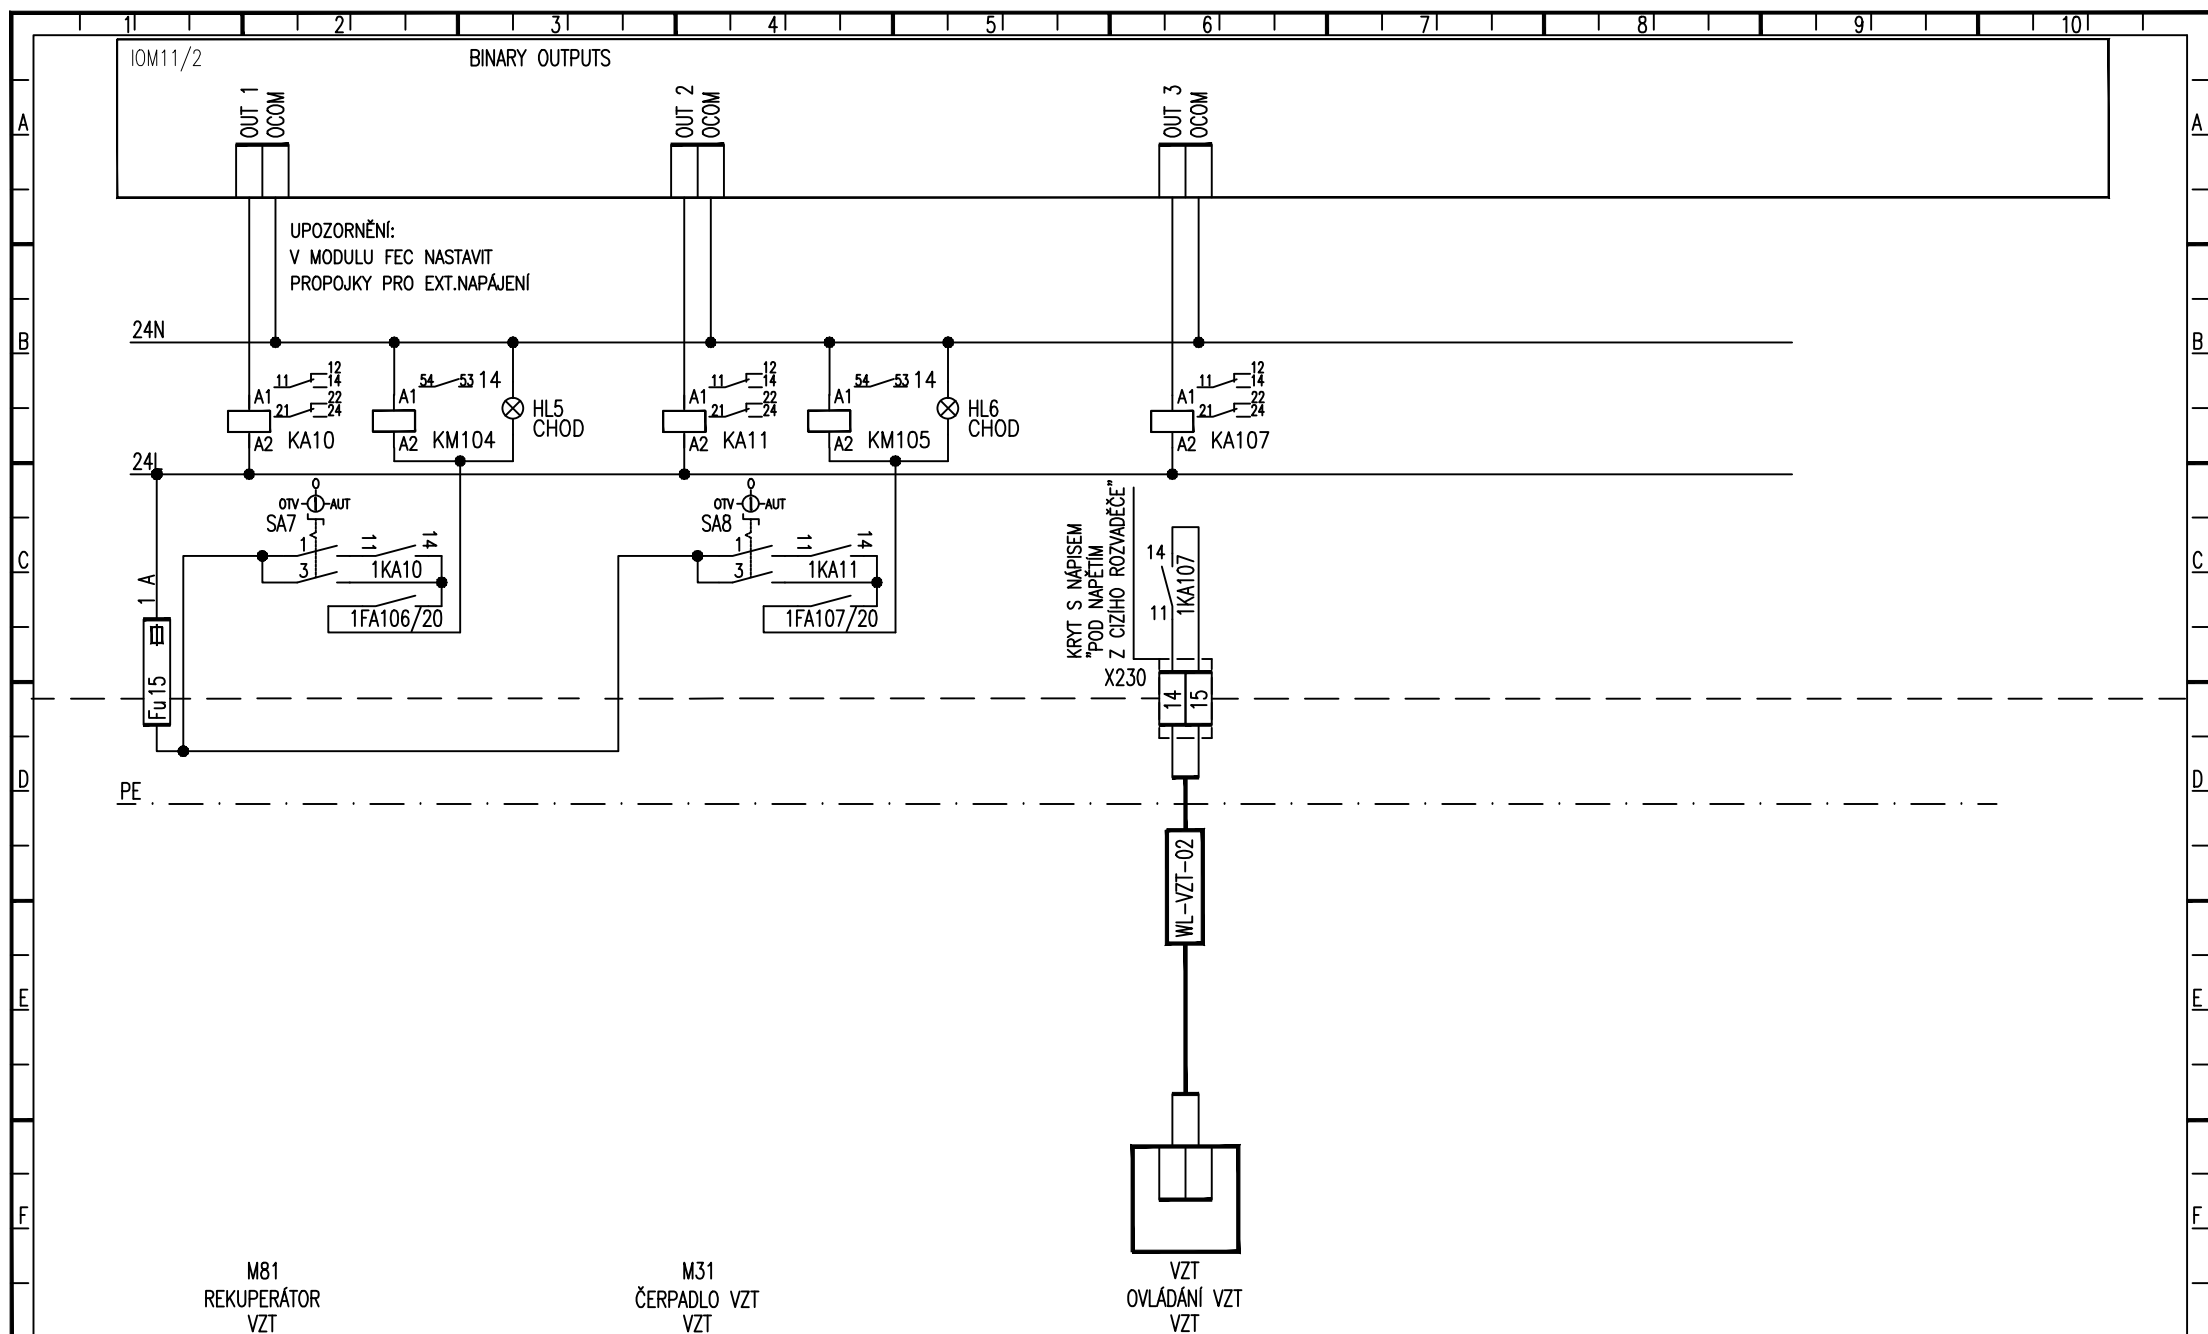





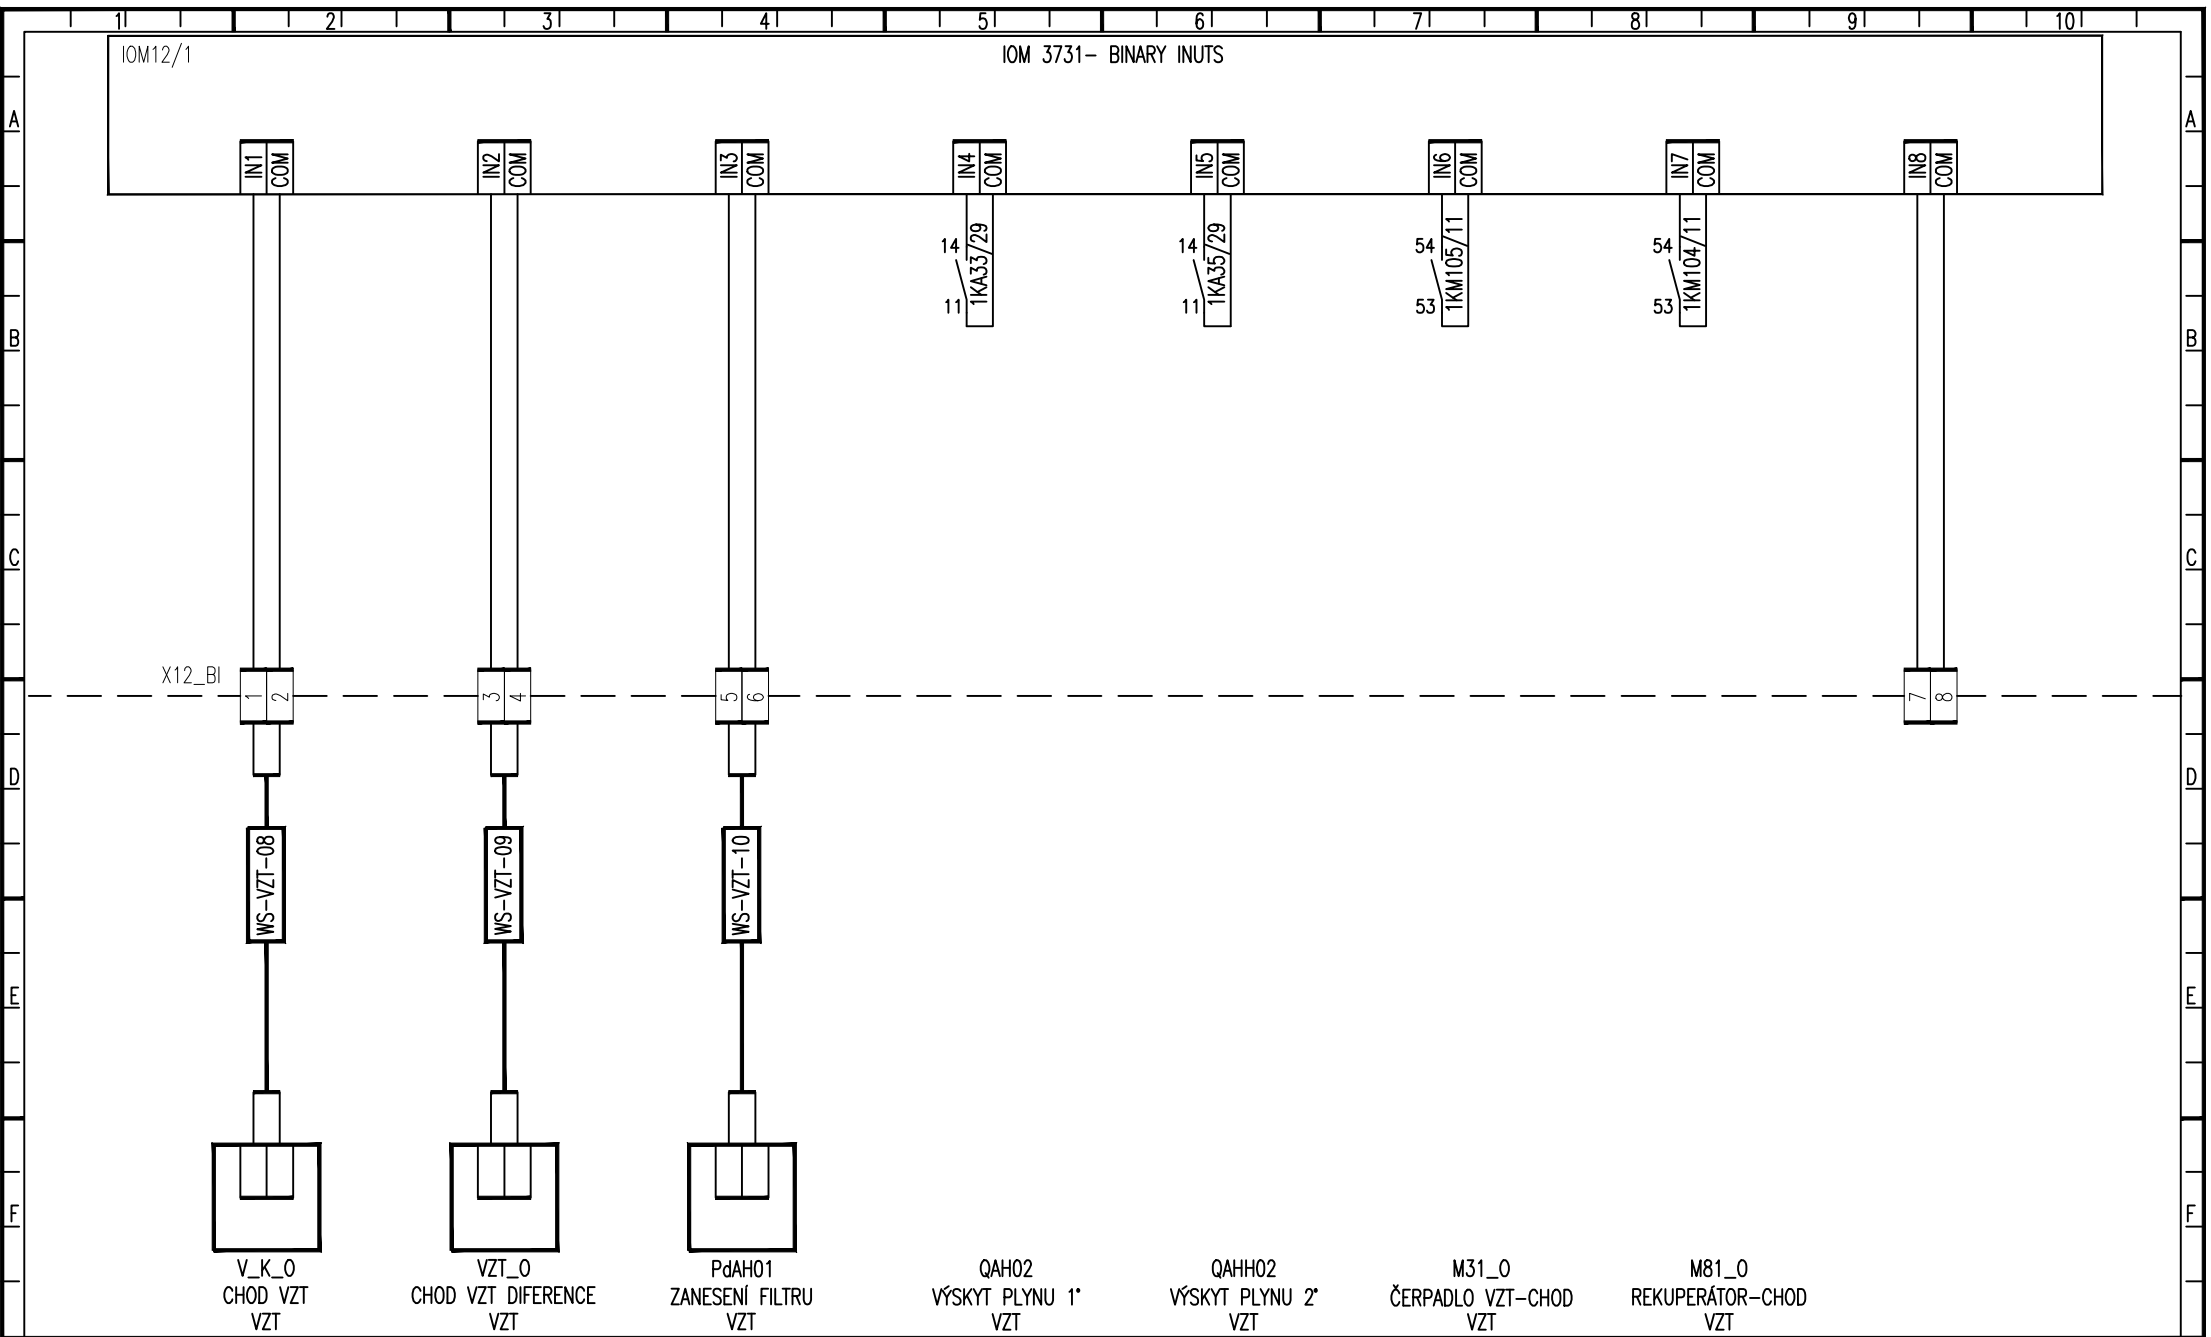

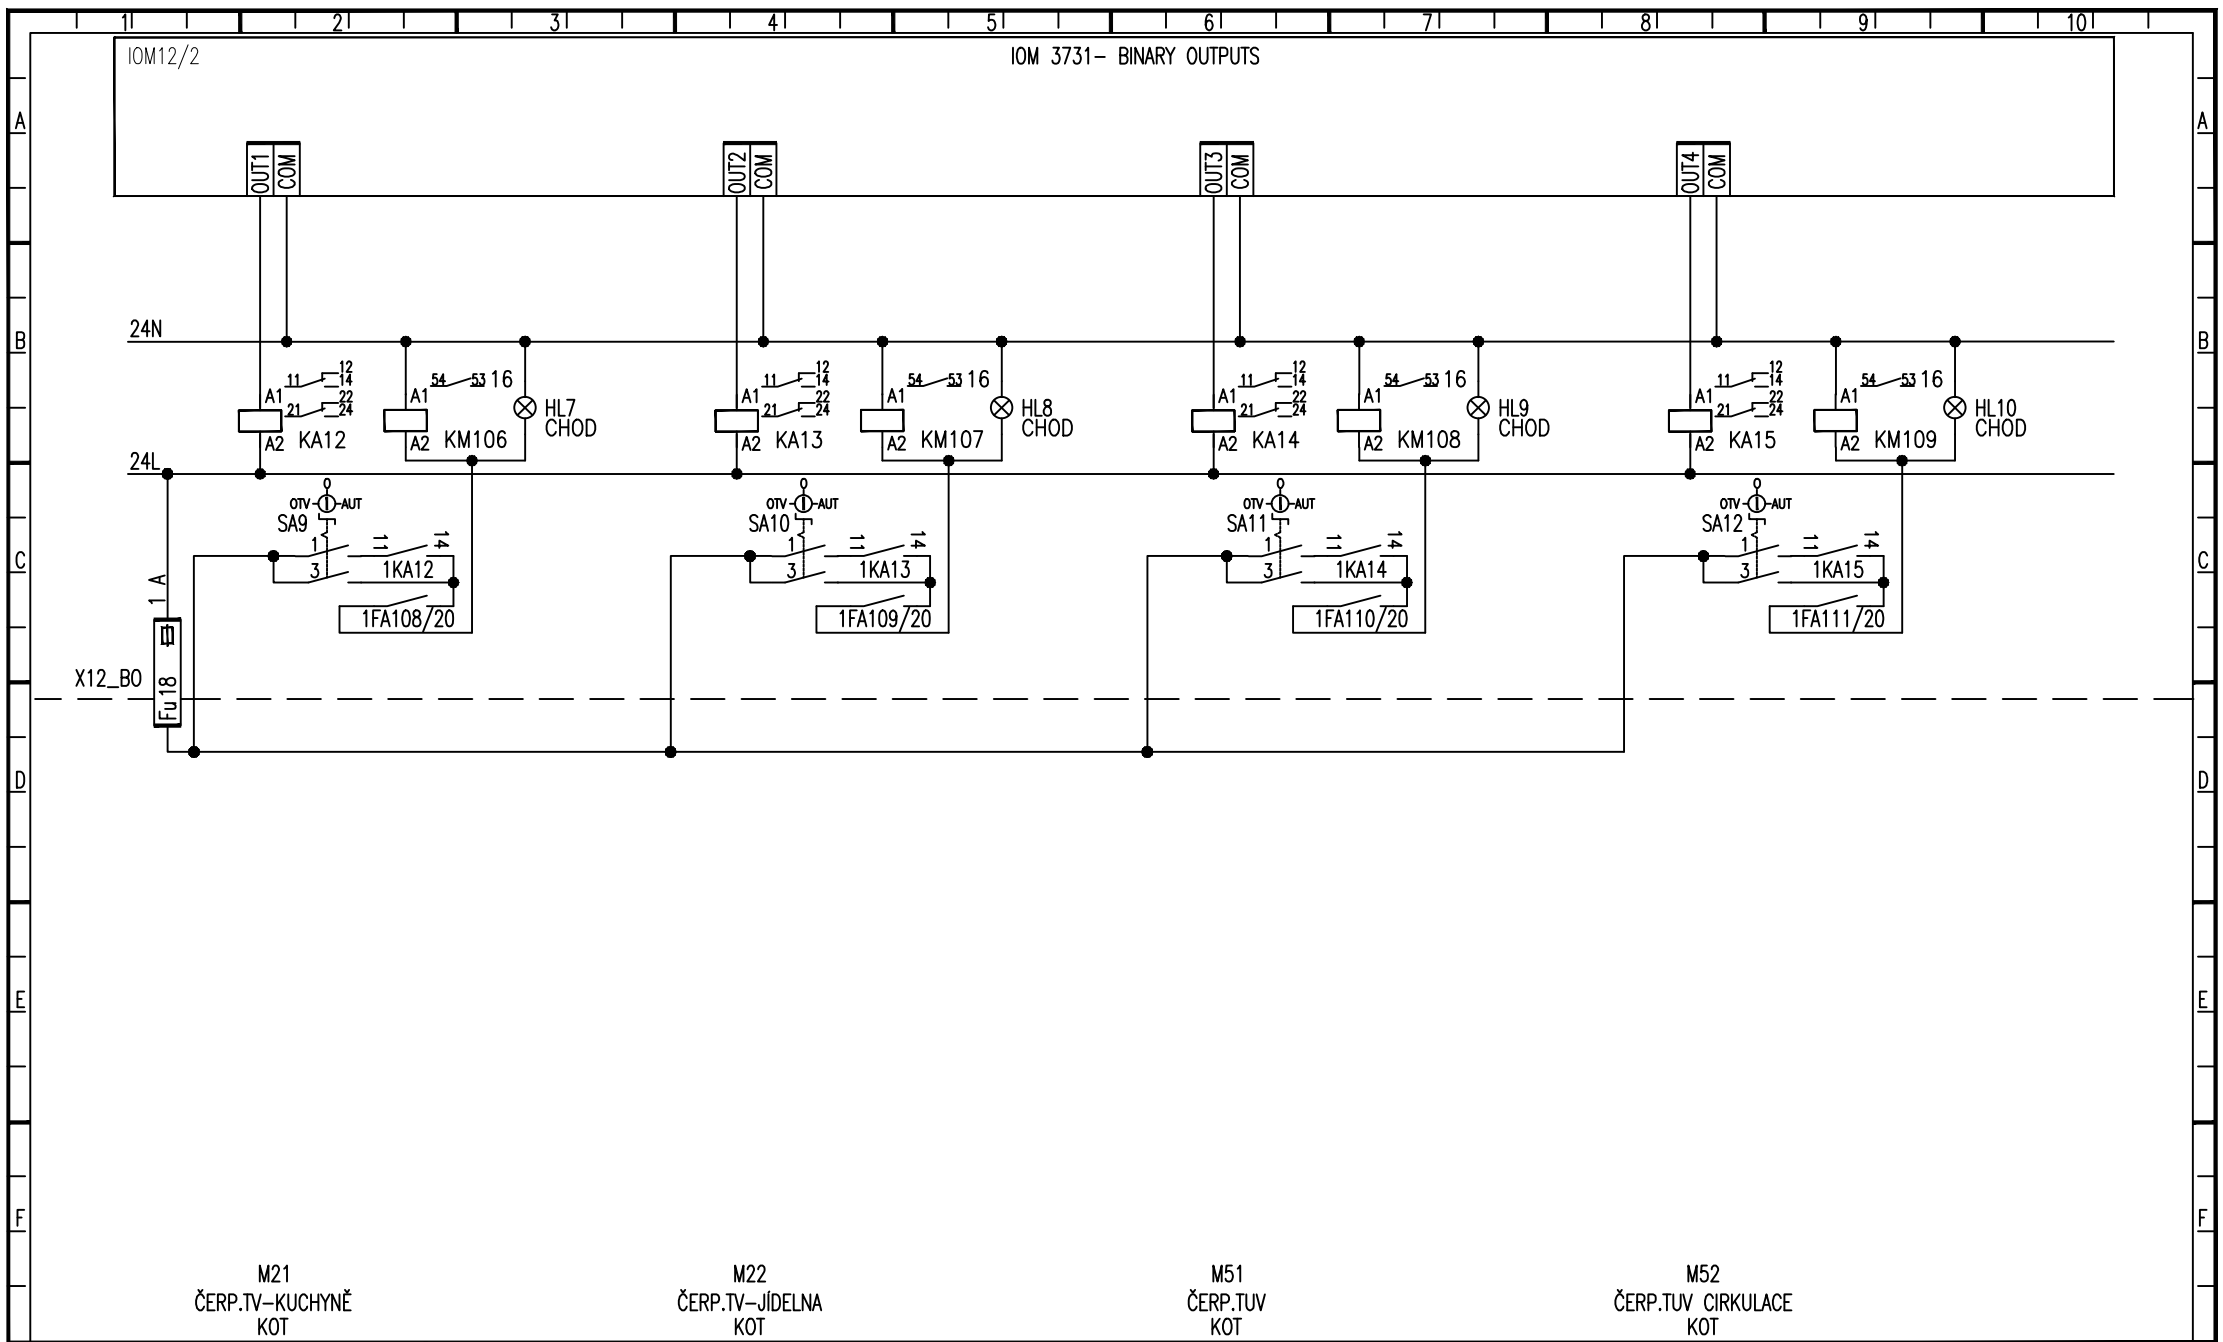


Akce: Pk školní jídelny KKC Roháč  
TŘEBŮŇ


Odběratel:

Název: Vnitřní zapojení rozváděče

Datum:	Změna:	Soubor:
Projektant: Růžička	Rozvaděč: RA1.1	Strana: 15

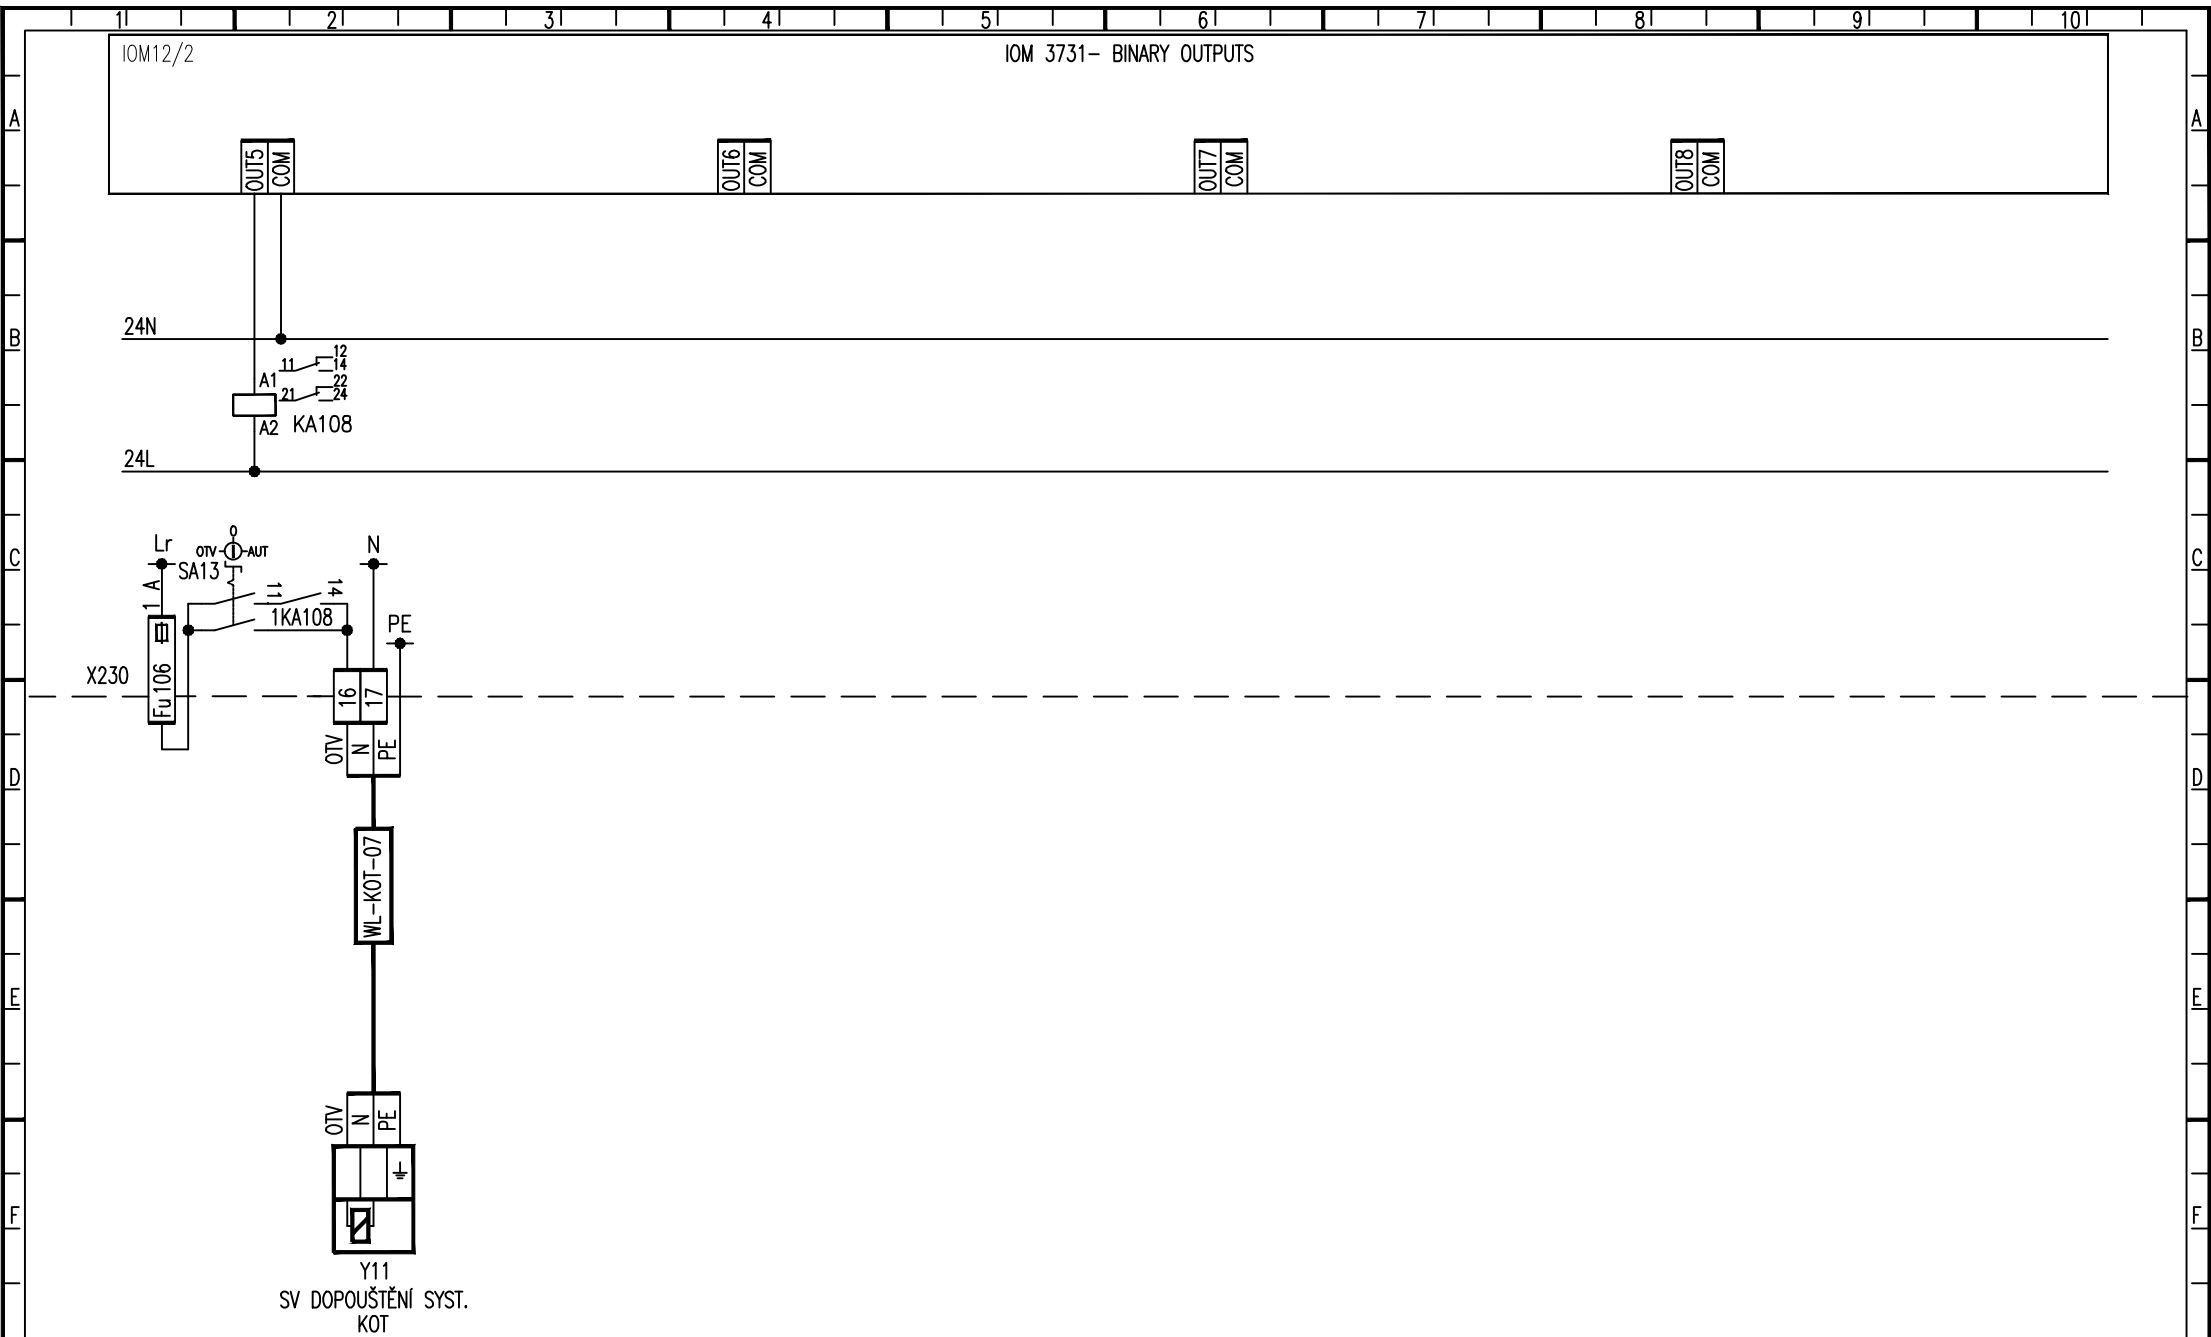



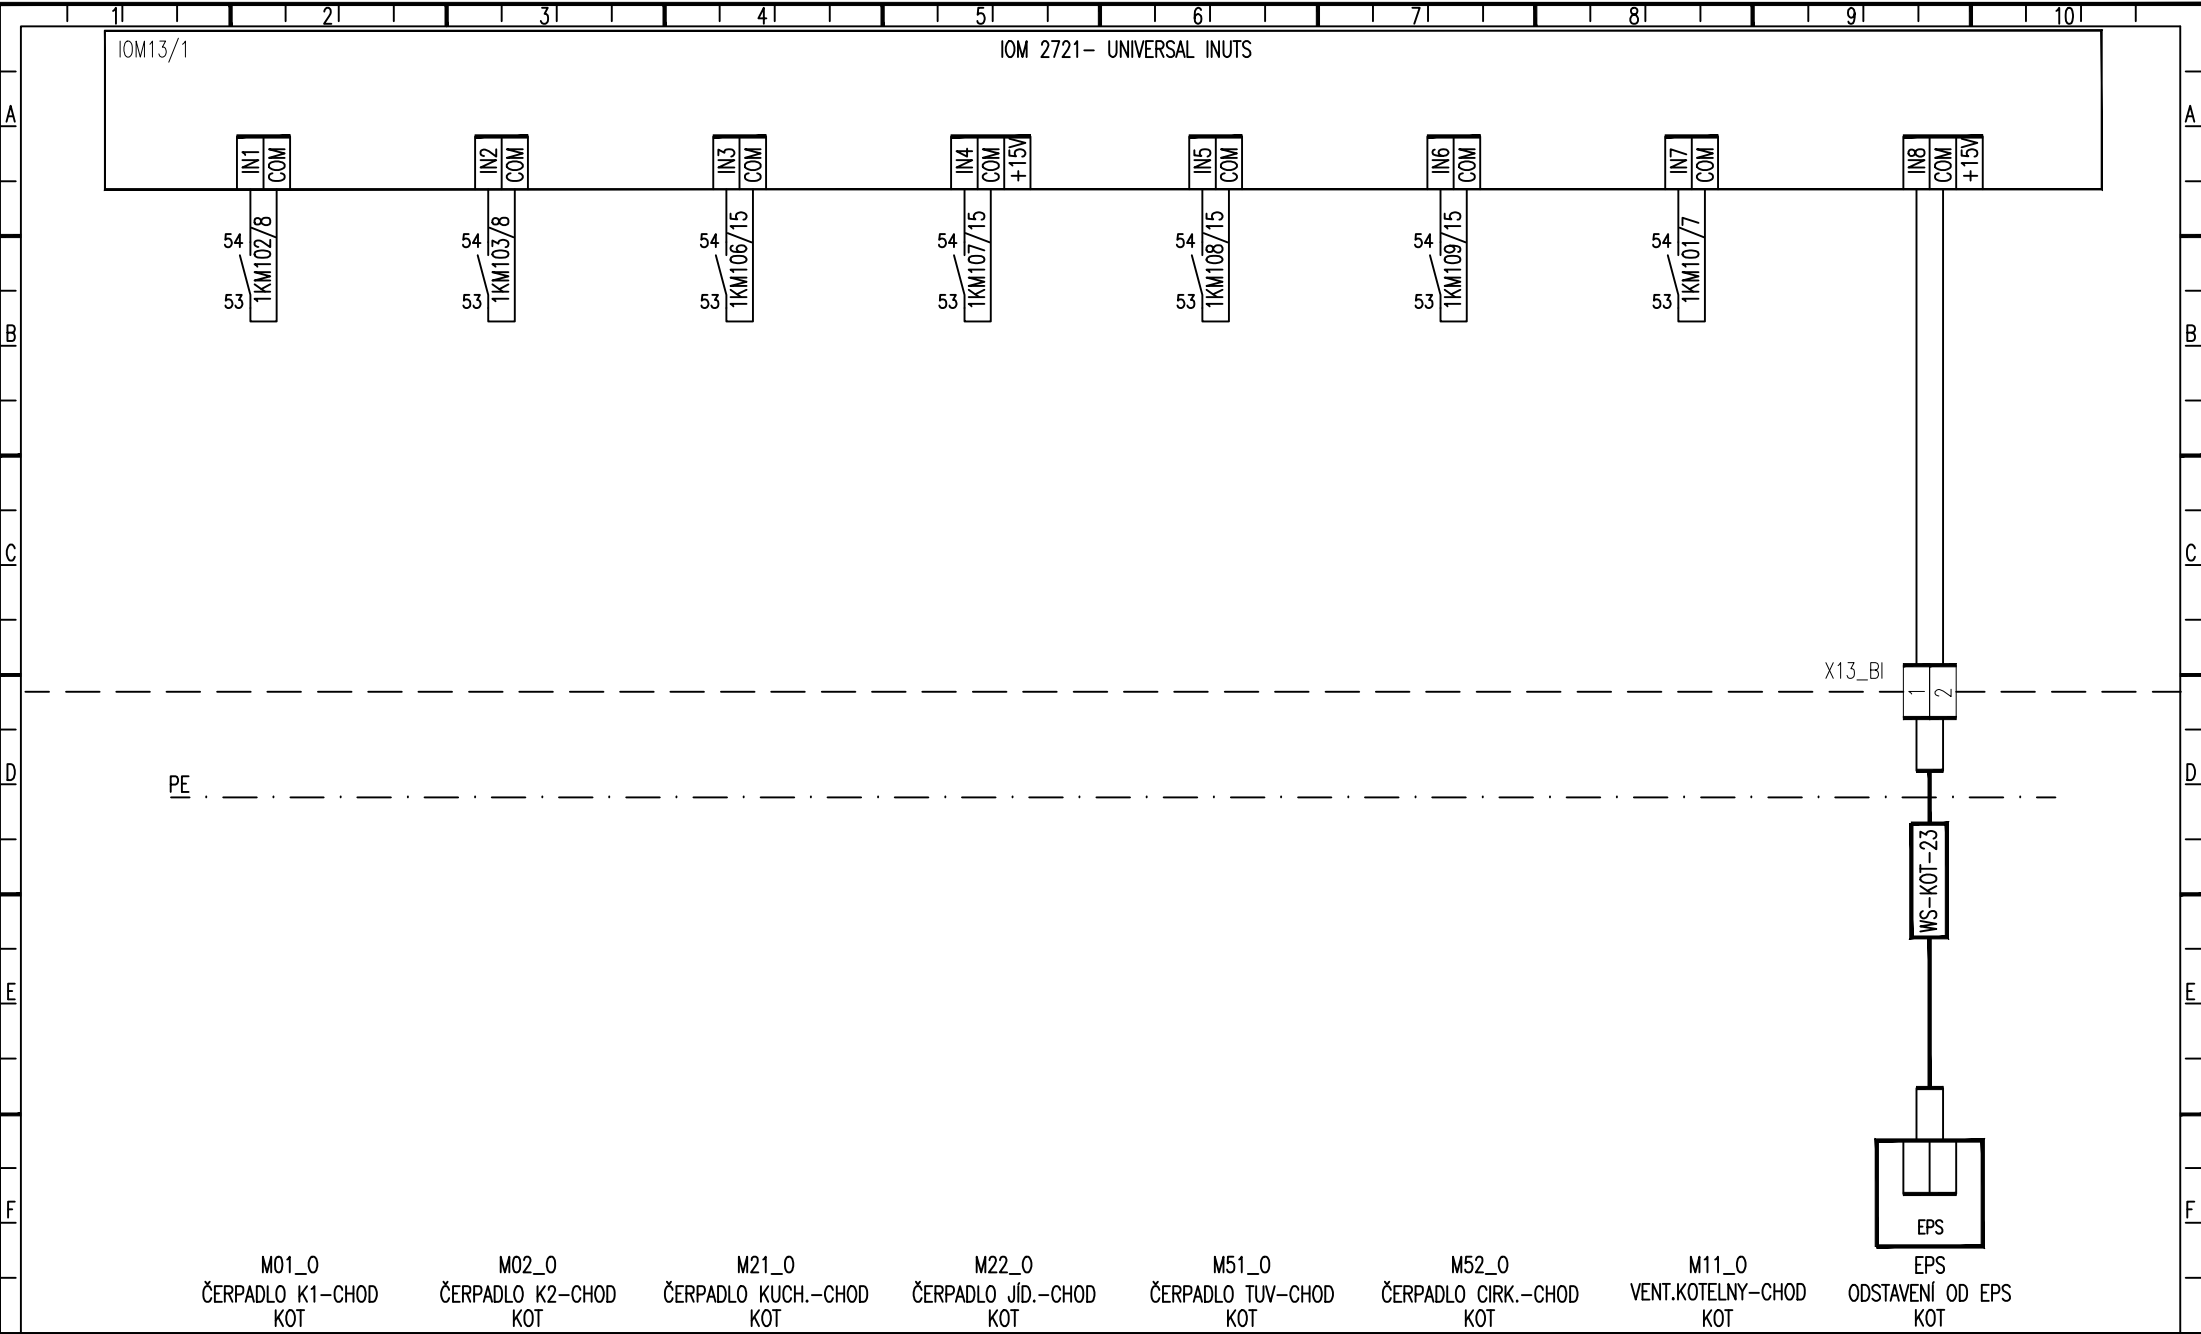


Akce: Pk školní jídelny KKC Roháč  
TŘEBOŇ

Odběratel:

Název: Vnitřní zapojení rozváděče

Datum:	Změna:	Soubor:
Projektant: Růžička	Rozvaděč: RA1.1	Strana: 16

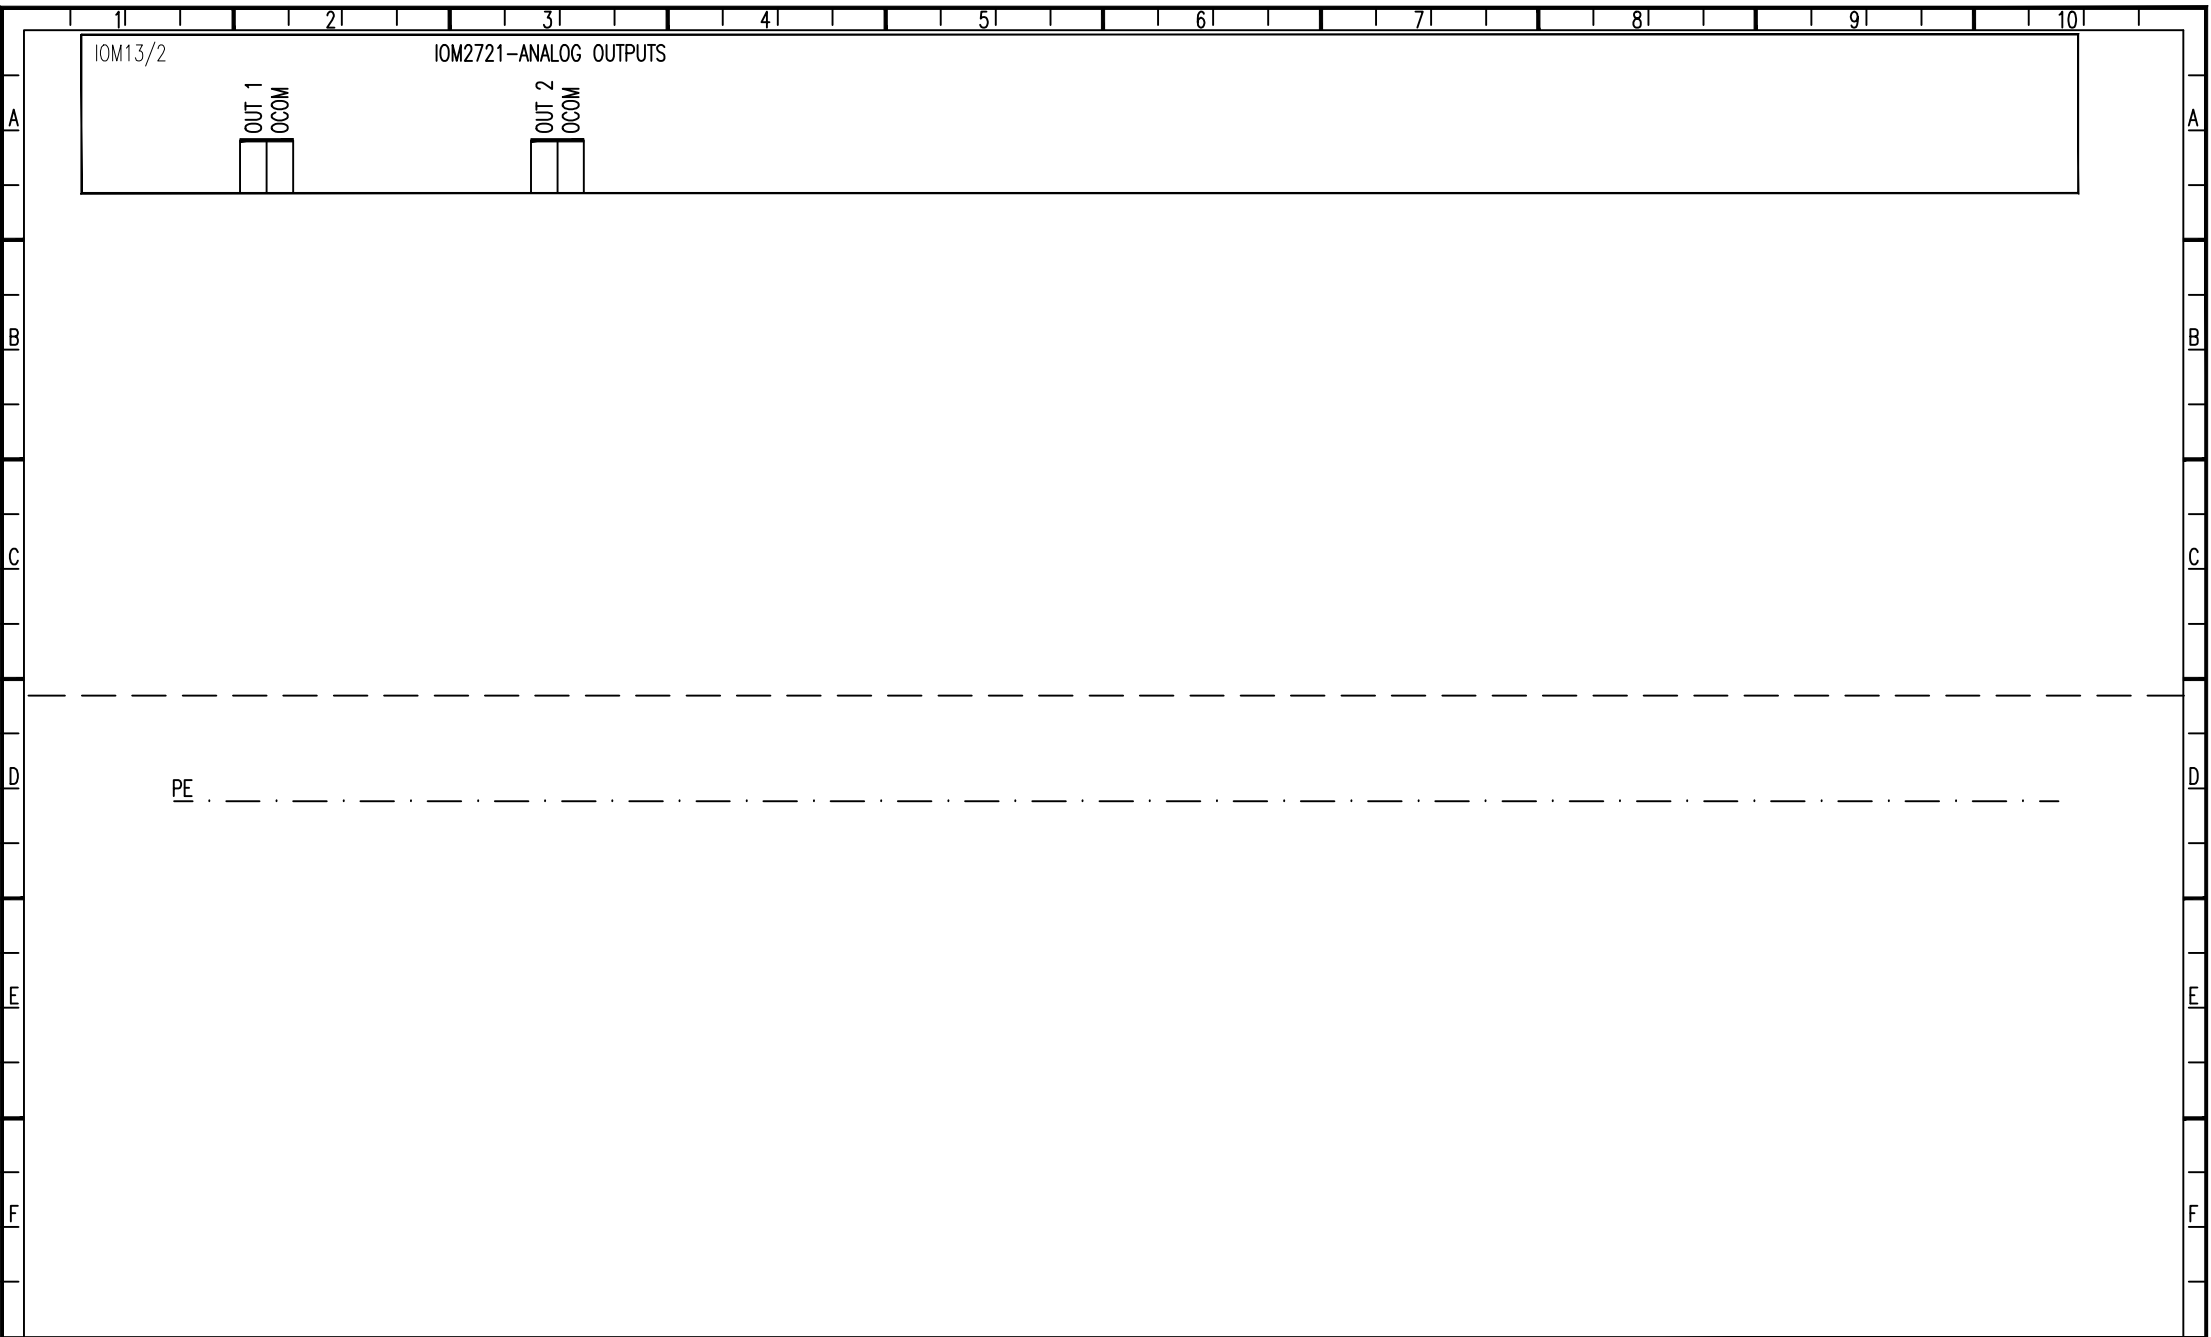



Akce:	Pk školní jídelny KKC Roháč TŘEBOŇ
Odběratel:	

Název:	Vnitřní zapojení rozváděče
--------	----------------------------

Datum:	Změna:	Soubor:
Projektant:	Rozvaděč:	Strana:
Růžička	RA1.1	17



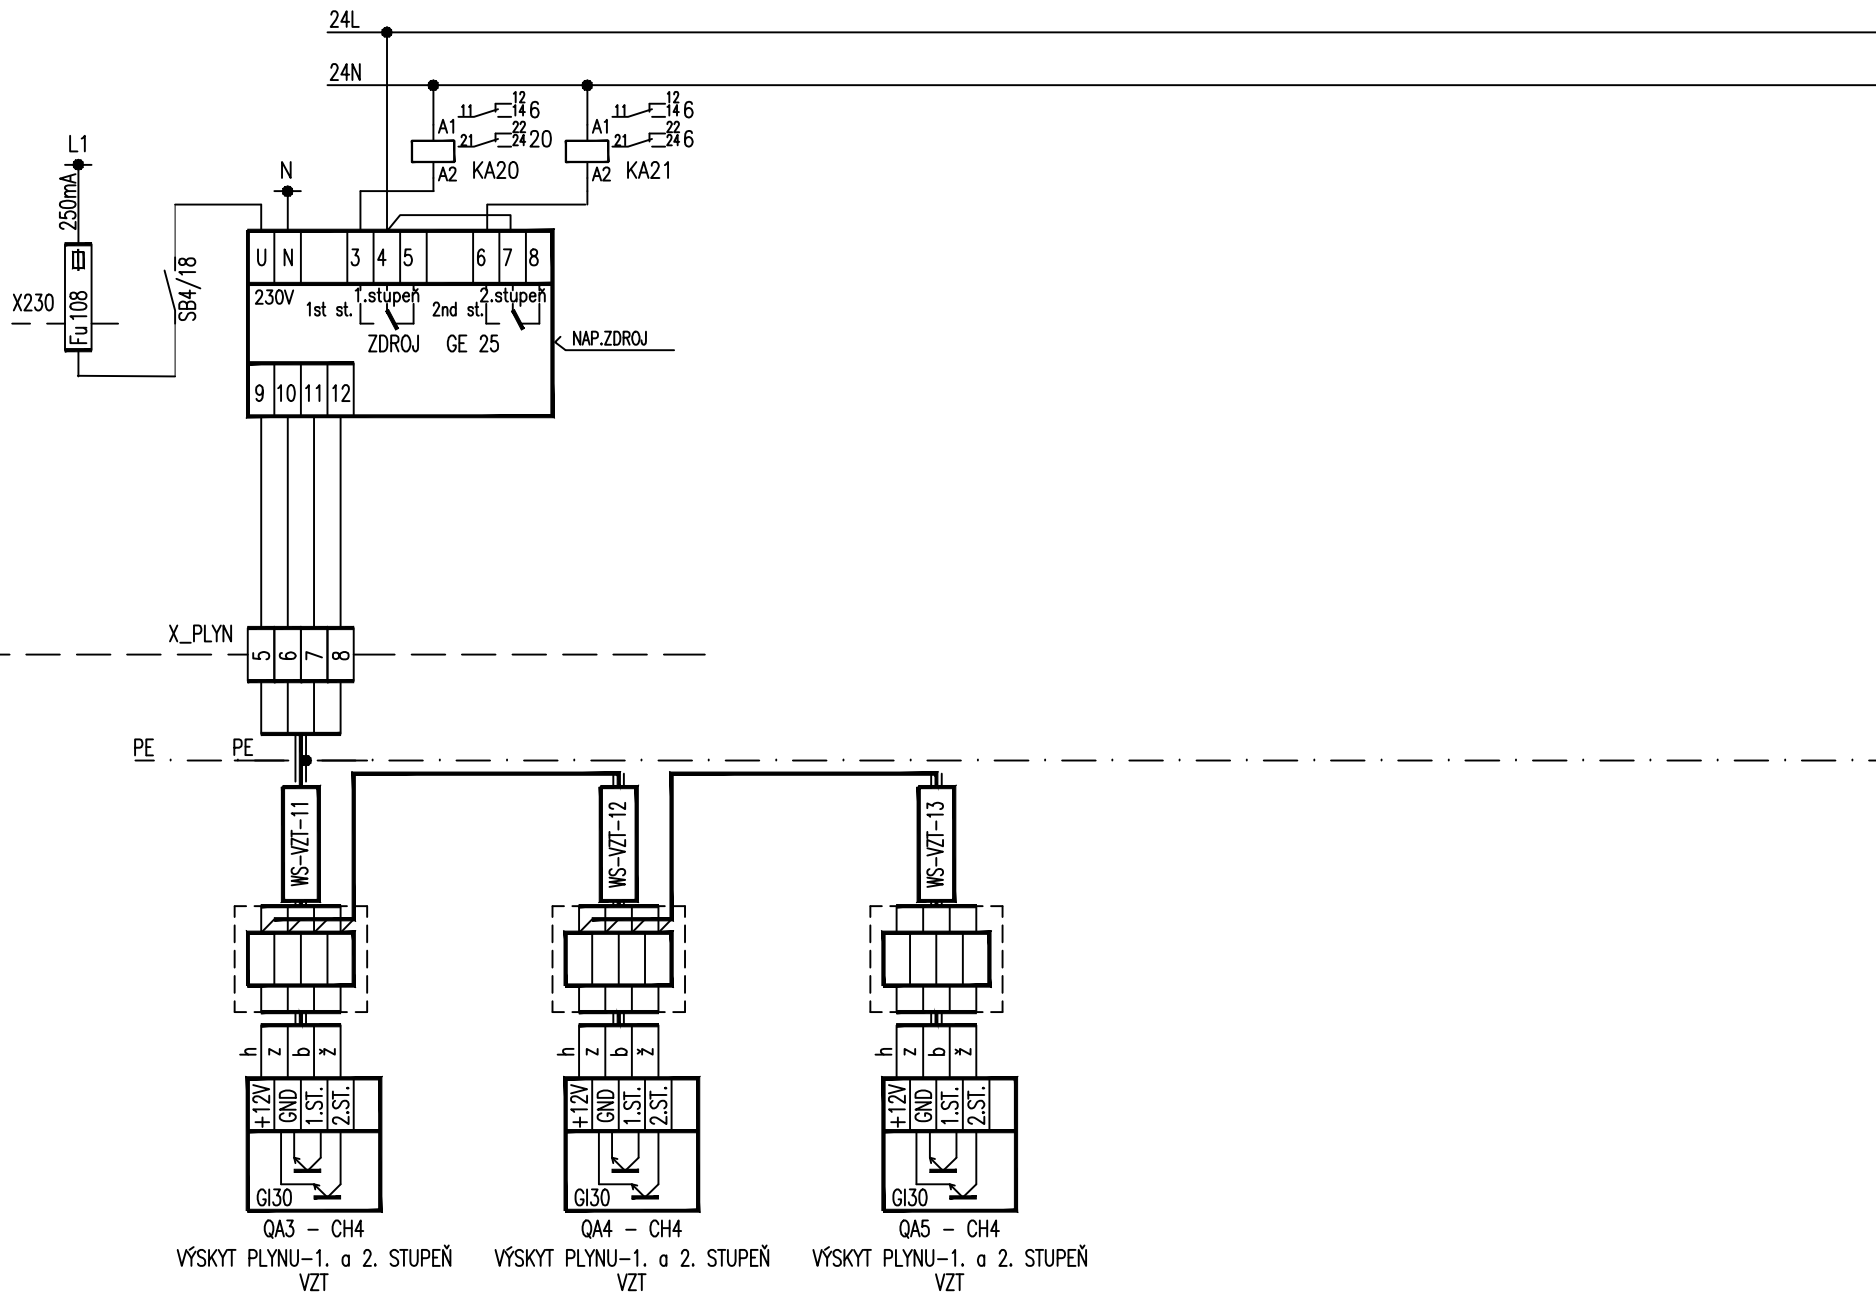


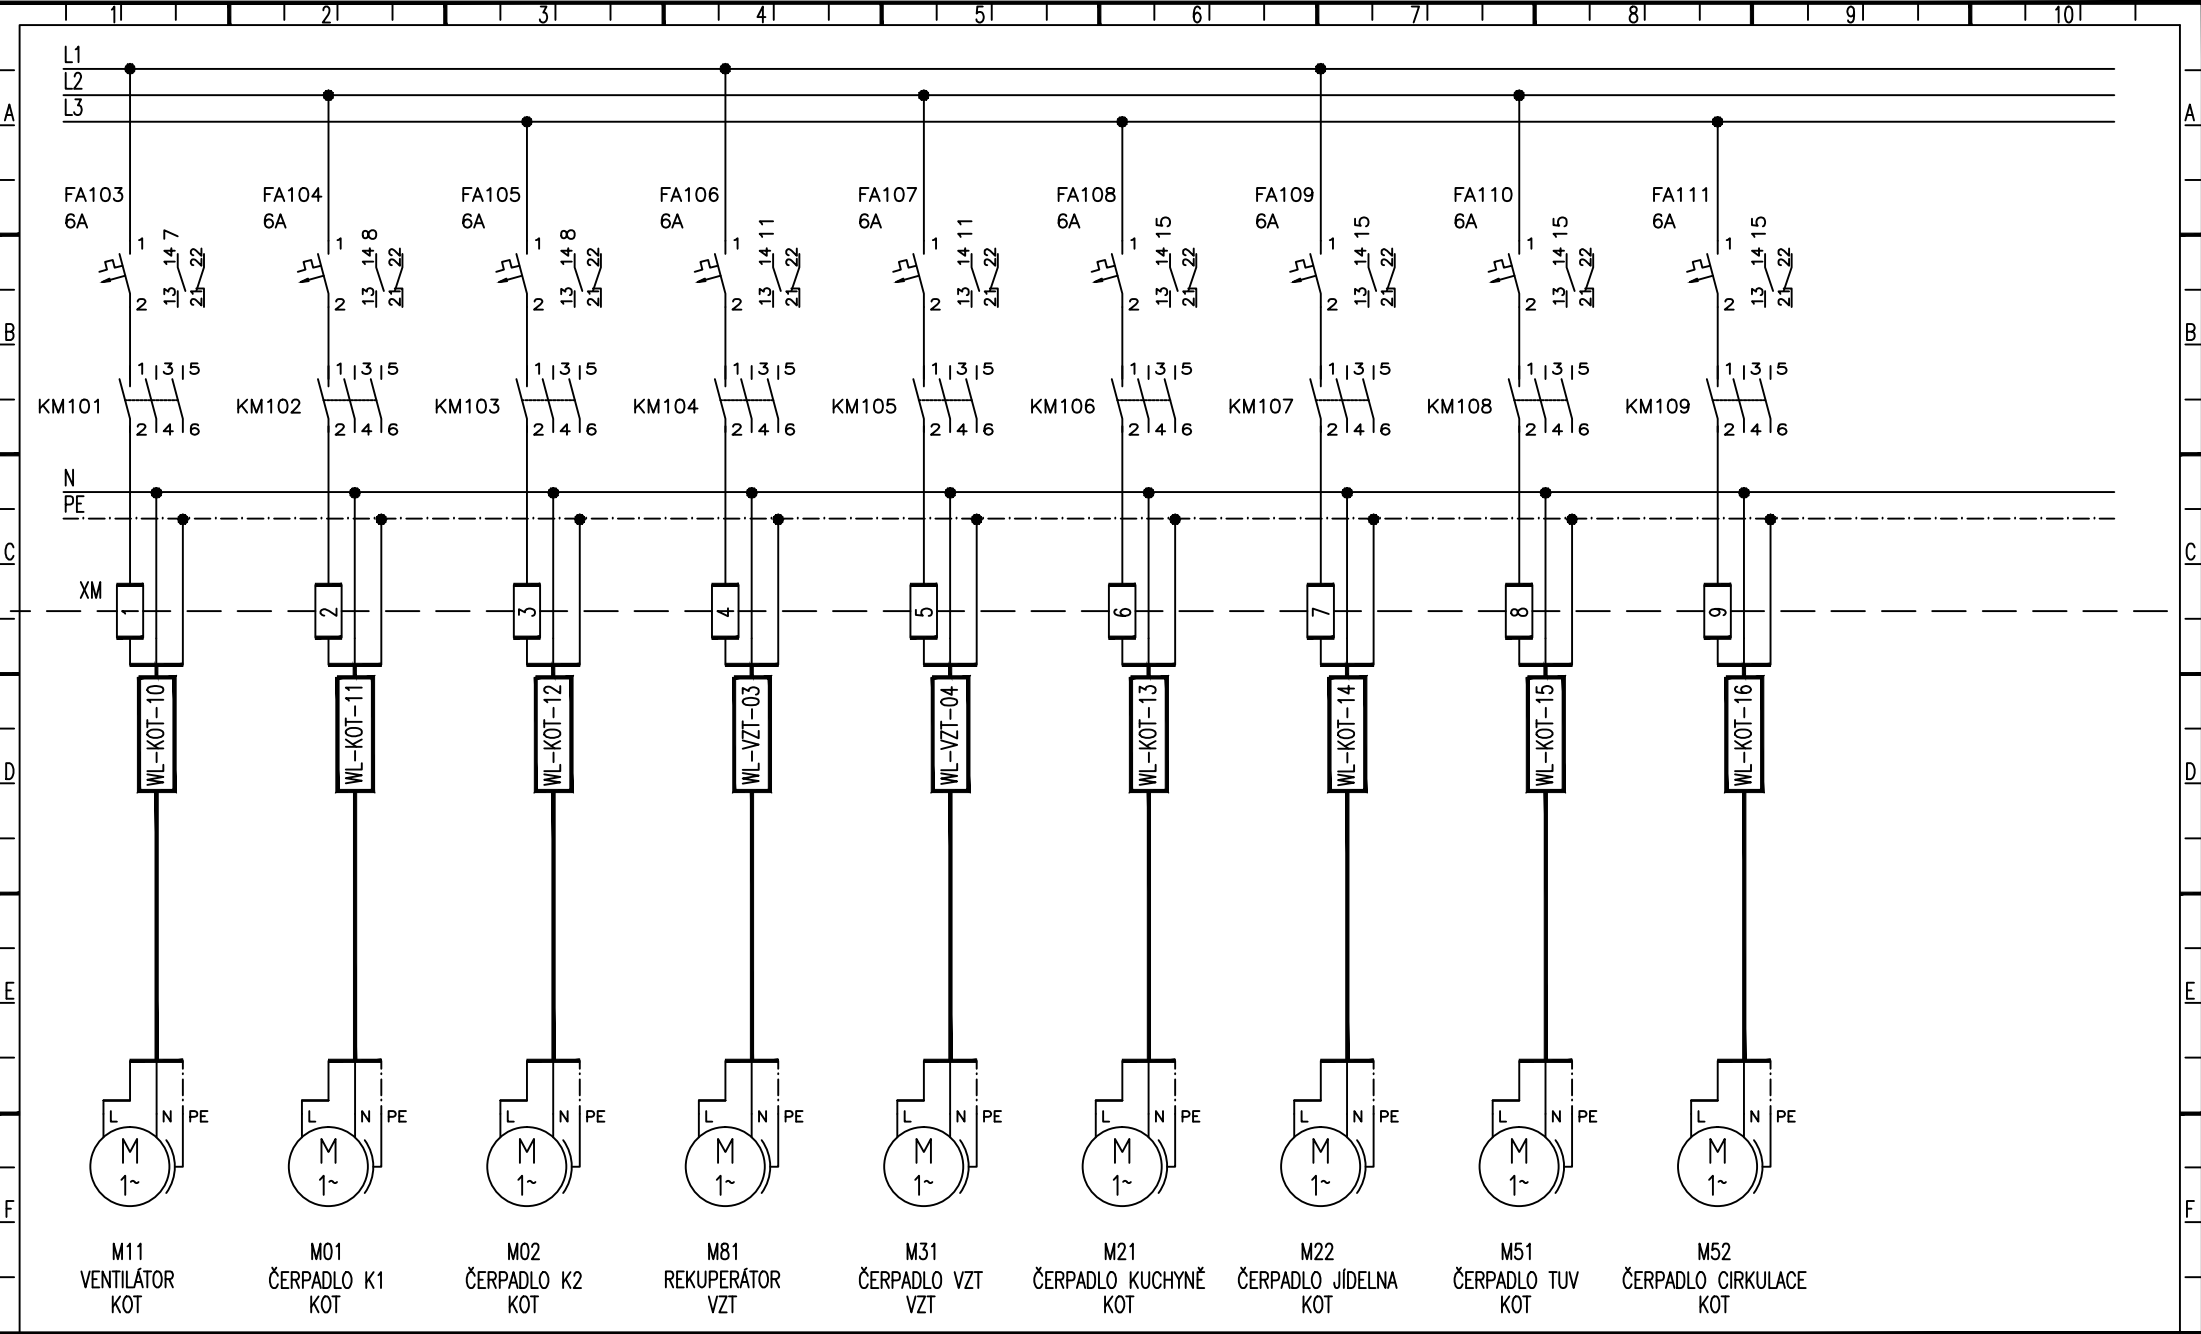

Akce: Pk školní jídelny KKC Roháč  
TŘEBŮŽ  
Odběratel:

Název: Vnitřní zapojení rozváděče

Datum:	Změna:	Soubor:
Projektant: Růžička	Rozvaděč: RA1.1	Strana: 20

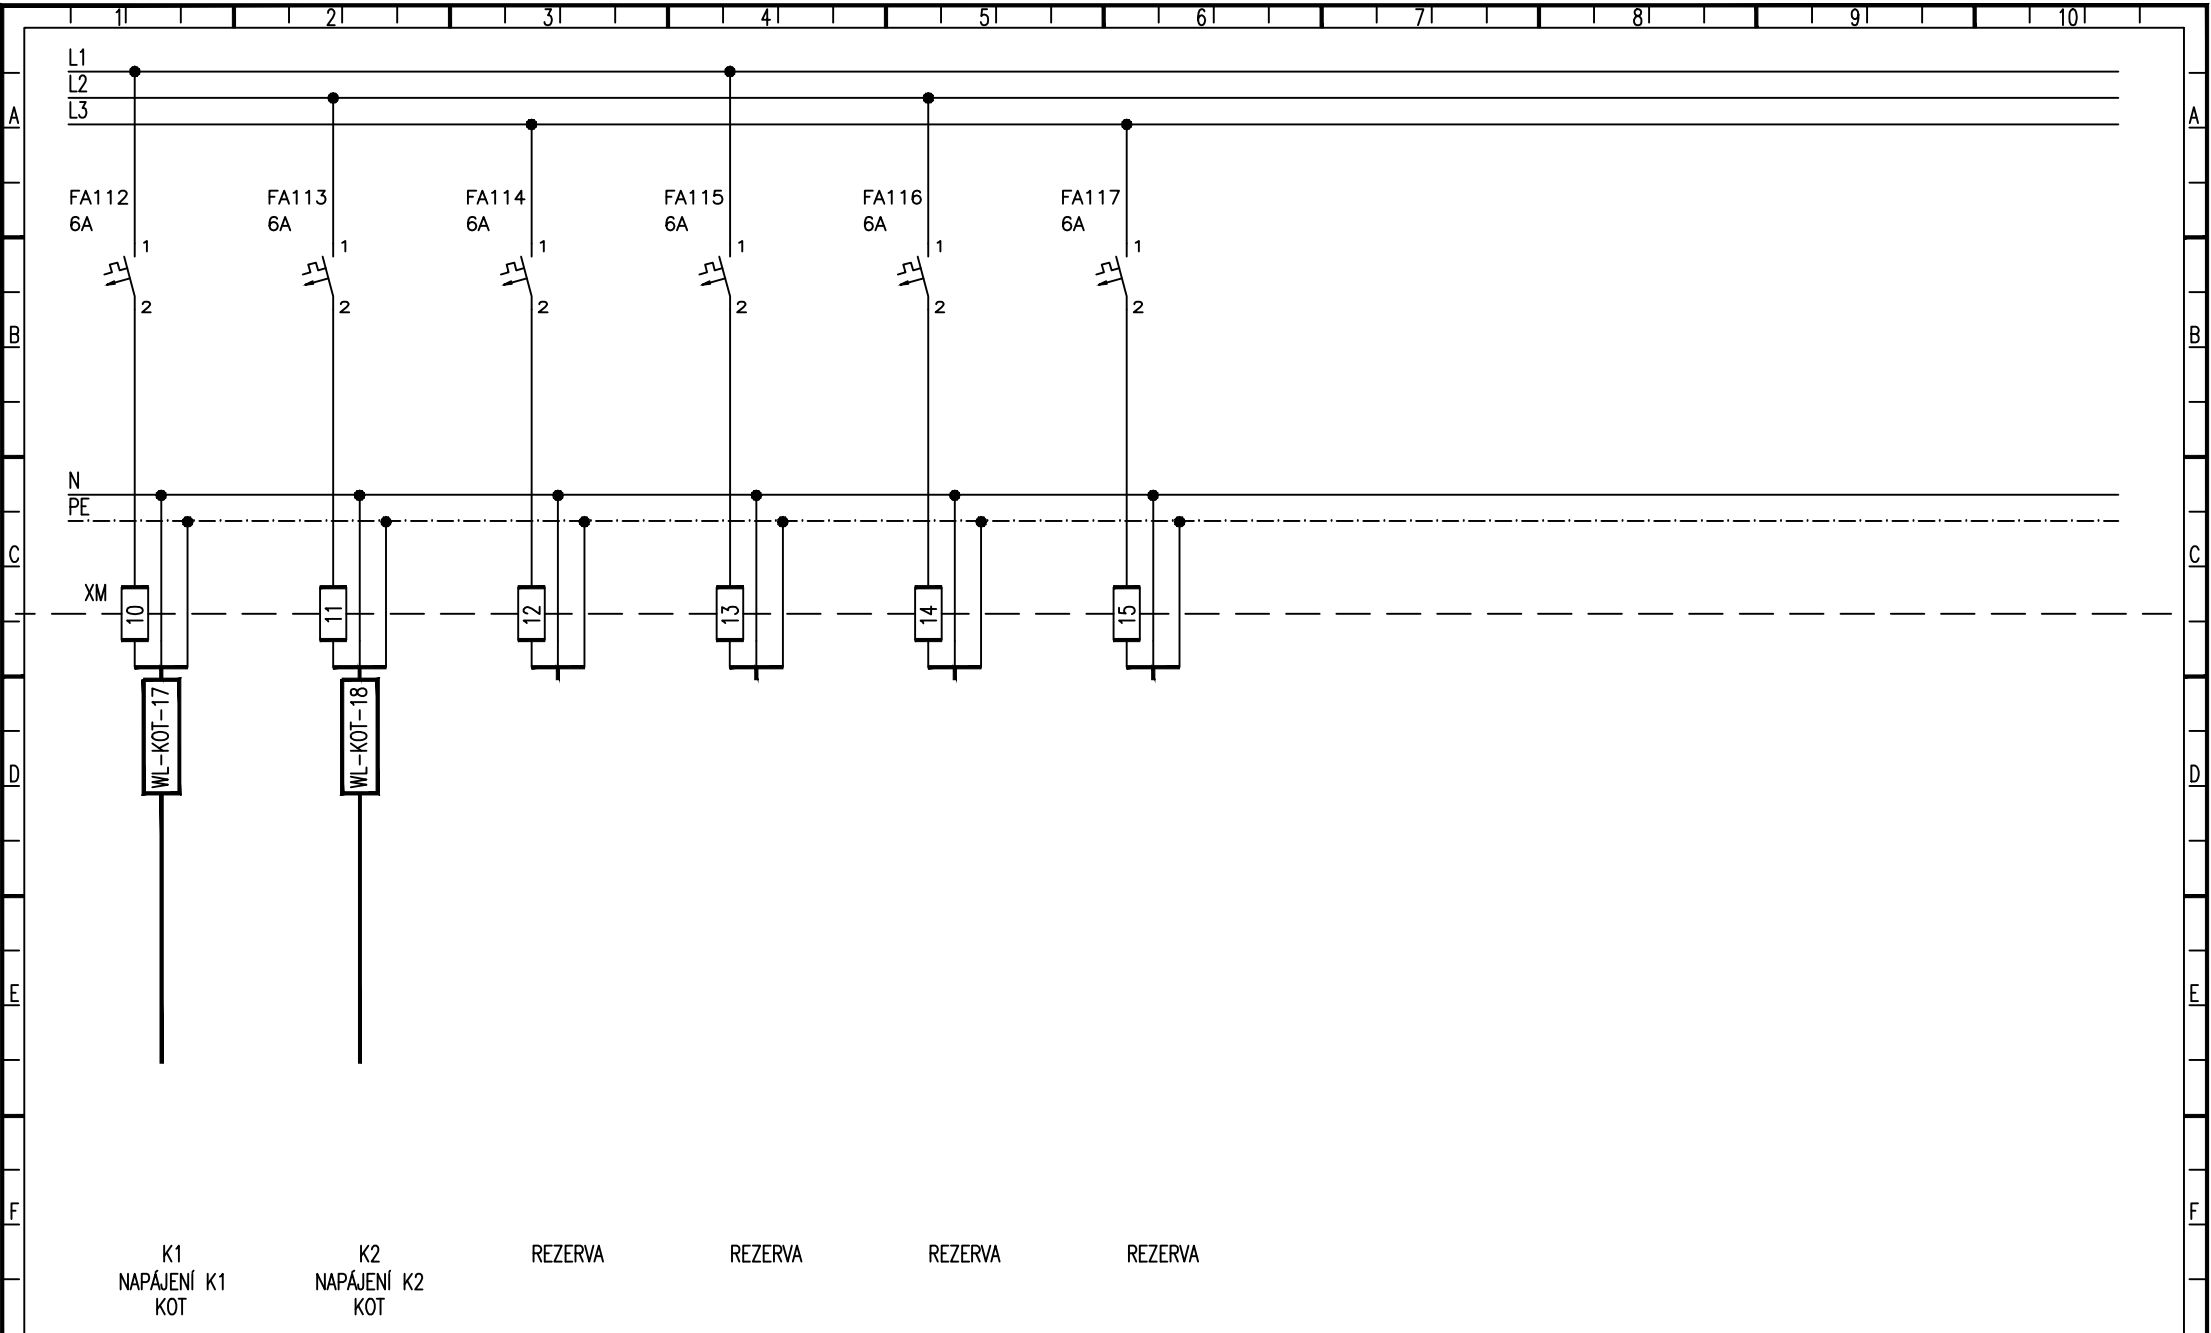

Akce: Pk školní jídelny KKC Roháč  
TŘEBOŇ

Odběratel:

Název: Vnitřní zapojení rozváděče

Datum:	Změna:	Soubor:
Projektant: Růžička	Rozvaděč: RA1.1	Strana: 21