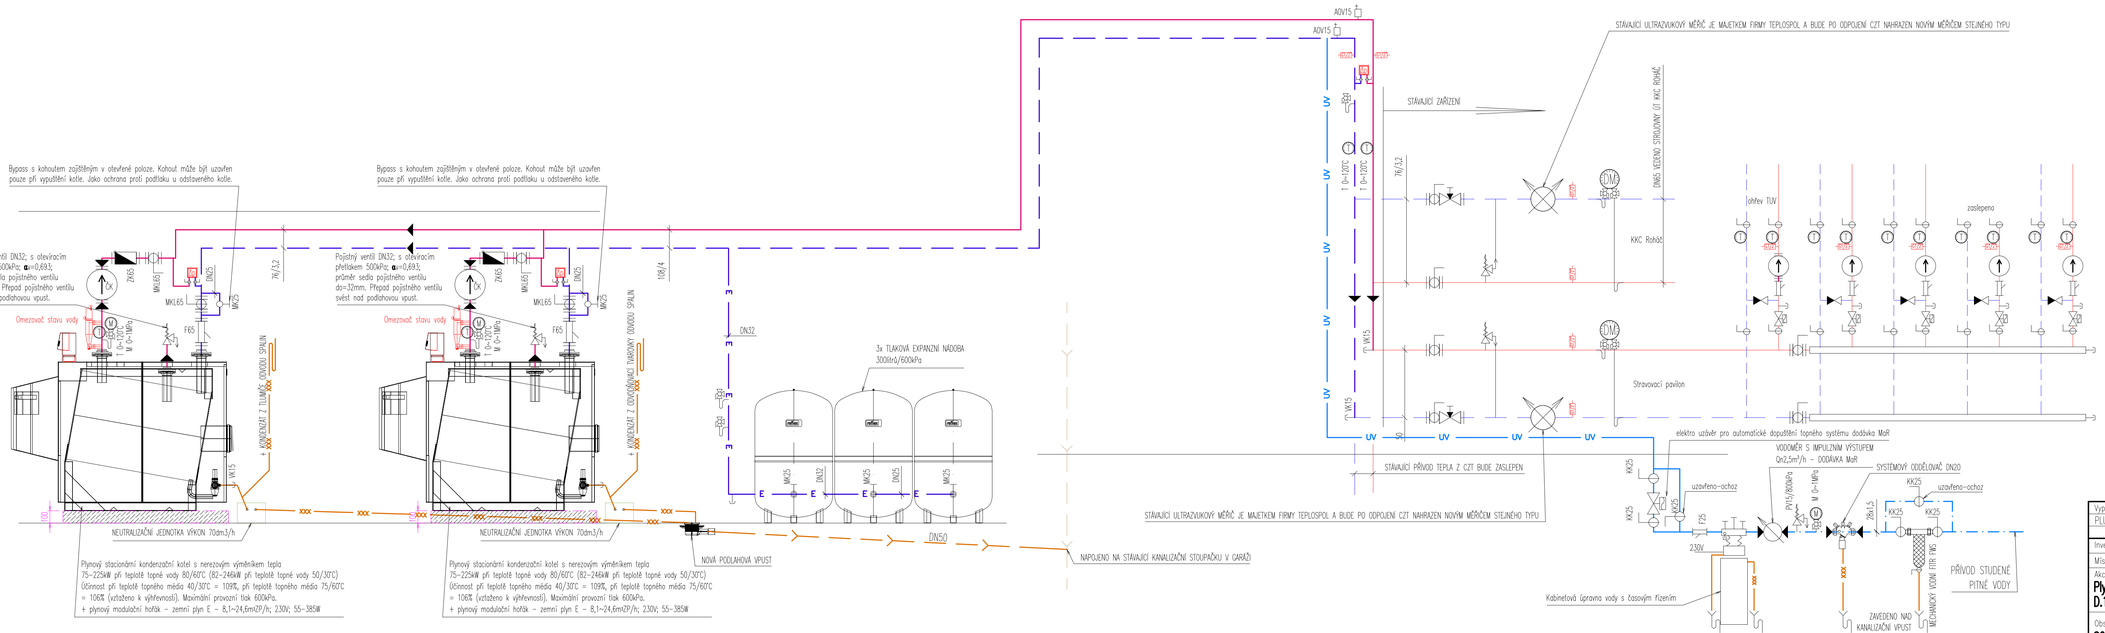

LEGENDA ARMATUR

- KK – KULOVÝ KOHOUT
- MKL – MEZIPŘÍRUBOVÁ KLAPKA
- ZV – ZPĚTNÝ VENTIL
- ZV – ZPĚTNÝ VENTIL
- RV – REGULAČNÍ VENTIL
- F – FILTR
- Č – ČERPADLO
- T – TEPLOMĚR
- MK – KULOVÝ KOHOUT SE ZAJIŠTĚNÍM
- VK – VYPOUŠTĚCÍ KOHOUT
- AOV– AUTOMATICKÝ ODVZDUŠŇOVACÍ VENTIL
- POJISTNÝ VENTIL
- EV – ELEKTROVENTIL – DODÁVKA MoR
- MĚŘIČ TEPLA – DODÁVKA MoR
- VODOMĚR – DODÁVKA MoR
- M – MANOMETR
- MANOMETROVÝ KOHOUT
- MANOMETROVÁ SMYČKA
- NÁVAREK PRO MoR
- PŘECHOD POTRUBÍ
- ELEKTRONICKÝ SNÍMAČ TLAKOVÉ DIFERENCE DODÁVKA MoR – PŘÍPOJNÉ POTRUBÍM DN15 OSAZENÝM 2xKK15

LEGENDA POTRUBÍ

- ÚSTŘEDNÍ VYTÁPĚNÍ PŘÍVODNÍ
- ÚSTŘEDNÍ VYTÁPĚNÍ VRATNÉ
- EXPANZNÍ POTRUBÍ – E
- UPRAVENÁ VODA – UV
- STUDENÁ PITNÁ VODA

LEGENDA ČERPADEL

ČK – NOVÉ OBĚHOVÉ ČERPADLO VYSOCEÚČINNÉ ENERGETICKÁ TŘÍDA "A" S INTEGROVANÝM AUTOMATICKÝM ŘÍZENÍM VÝKONU; 50/1–8; 18–310W; 0,17–1,37A; 230V; –10–110°C; DOPRAVNÍ VÝŠKA max.8m; PŘÍTOK max.15,4m3/h

ČERPADLA BUDOU PROFESI MoR VYBAVENA MODULEM PRO ŘÍZENÍ ČERPADEL SIGNÁLEM 0–10V

Vypracoval: PLUCAR Jan	Kontrola: Josef PRINC
Investor: Město Třeboň, Palackého nám. 46, Třeboň II, 37901 Třeboň	
Místo: Na sadech č. p. 349, Třeboň II, 37901 Třeboň	
Akce: **Plynová kotelna školní jídelny a KKC Roháč D.1.4.1–Technika prostředí staveb –Vytápění, Plynofikace**	
Obsah: **SCHÉMA ZAPOJENÍ**	č. výkresu: 6 / č. paré:

Josef PrincVVP
projektování a montáž
Jarošovská 753/II, 377 01 Jindřichův Hradec
tel:389607035;fax:384361460;mobil:602344211
IČO:135 02 565 DIČ:CZ-5204027266

Formát : 5xA4 | Datumv: 5/2017
Stupeň PD : DSP, DPS
Měřítko: 1:20 | Arch. č.: 45/17