
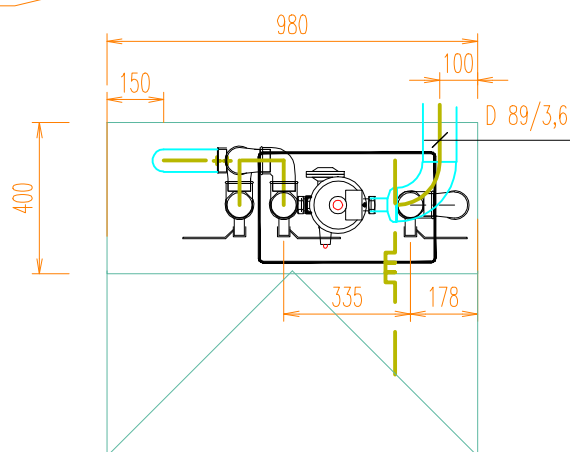


stávající plynoměrná skříň bude zvětšena z 1,2m na 1,65m

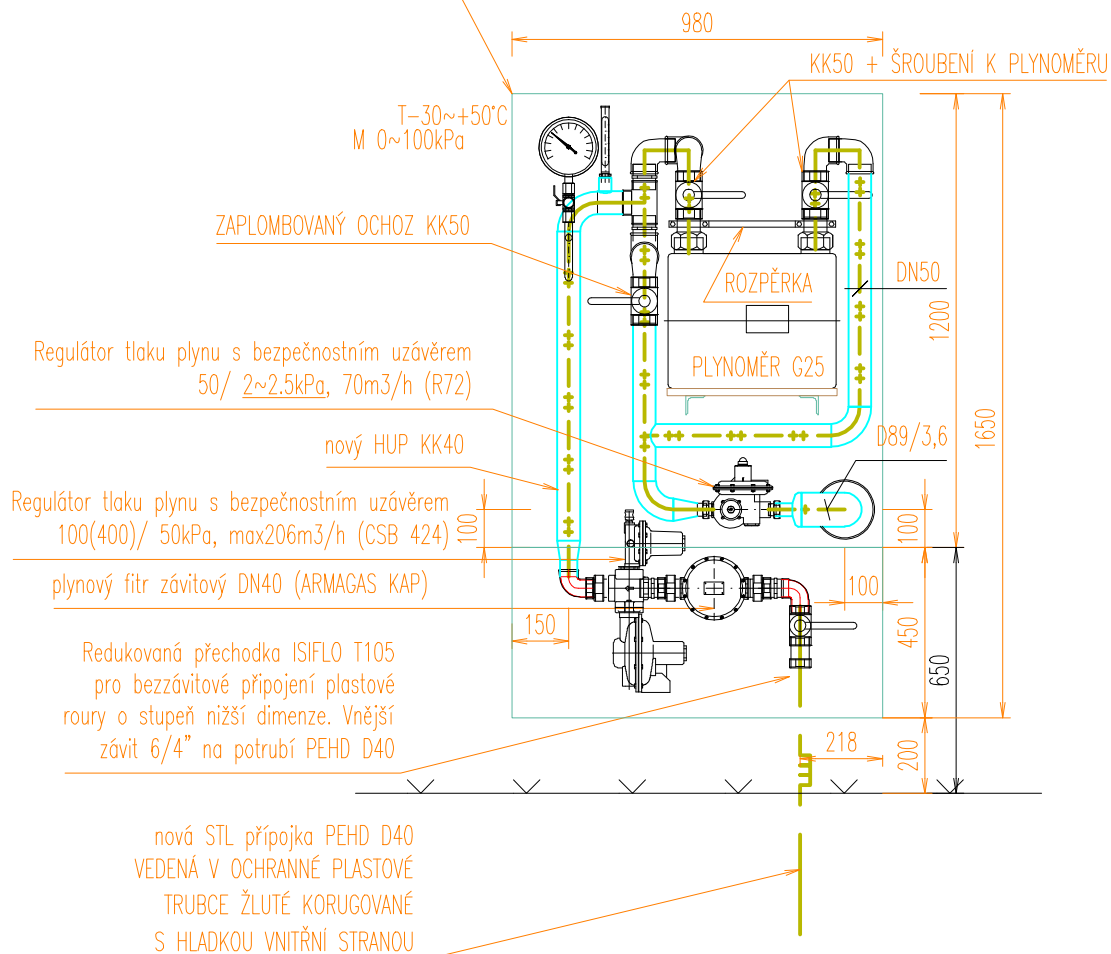

Vypracoval:	Kontrola:
PLUCAR Jan	Josef PRINC
Investor: Město Třeboň, Palackého nám. 46, Třeboň II, 57901 Třeboň	
Místo: Na sadech č. p. 349, Třeboň II, 37901 Třeboň	
Akce:	
Plynová kotelná školní jídelny a KKC Roháč	
D.1.4.1–Technika prostředí staveb –Vytápění, Plynofikace	
Obsah:	
Detaill nového fakturačního měření plynu	

Josef Princ VVP
projektování a montáž

Jarošovská 753/II, 377 01 Jindřichův Hradec
tel:389607035;fax:384361460;mobil:602344211

IČO:135 02 565 DIČ:CZ-520402266

Formát : 1xA4	Datum: 5/2017
Stupeň PD : DSP, DPS	
Měřítko: 1:20	Arch. č.: 45/17
č. výkresu: 4	č. paré: