


# VZOROVÉ ULOŽENÍ PLYNOVODU POD TERÉNEM

ŠÍŘKA DNA VÝKOPU PRO KLADENÍ POTRUBÍ, KDE ZPŮSOB MONTÁŽE NEVYŽADUJE PŘÍTOMNOST PRACOVNÍKŮ VE VÝKOPU [m]				
VNĚJŠÍ PRŮMĚR TRUBEK	ŠÍŘKA DNA VÝKOPU b	NEJMENŠÍ ROZMĚRY MONTÁŽNÍ JÁMY		
		ŠÍŘKA b	DÉLKA	HLOUBKA DNA POD POTRUBÍM
DO 0,2	d+0,4; min. 0,5	d+1,2	1,4	0,8
NAD 0,2	d+0,4	d+1,6	1,4	0,8

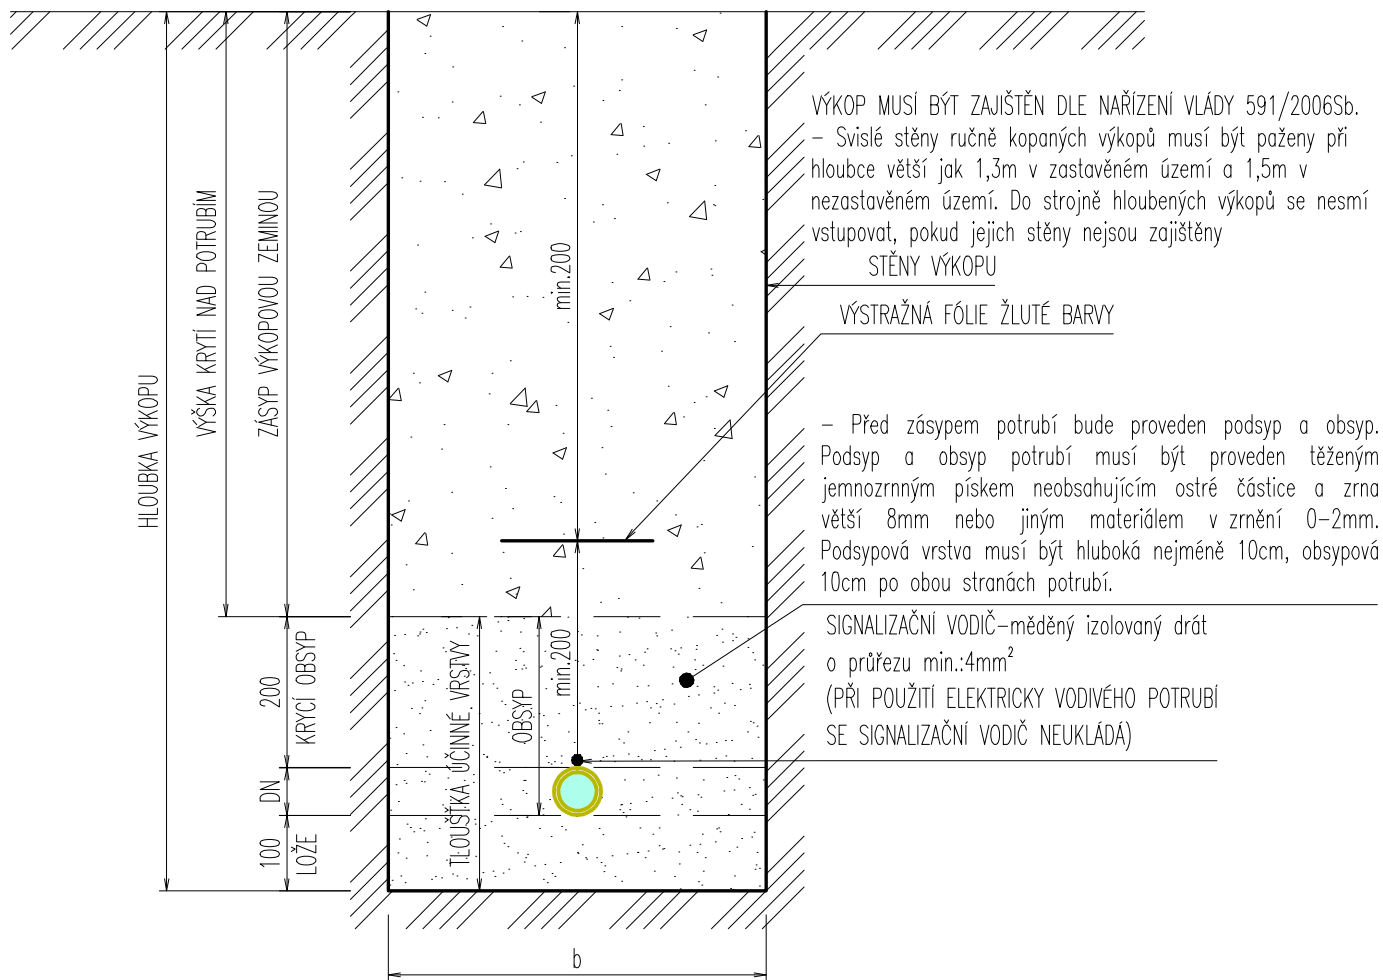

Vypracoval:	Kontrola:
PLUCAR Jan	Josef PRINC
Investor: Město Třeboň, Palackého nám. 46, Třeboň II, 57901 Třeboň	
Místo: Na sadech č. p. 349, Třeboň II, 37901 Třeboň	
Akce:	
<b>Nová plynovodní přípojka školní jídelny a KKC Roháč</b>	
Obsah:	
<b>VZOROVÉ ULOŽENÍ PLYNOVODU</b>	

**Josef Princ VVP**  
 projektování a montáž

Jarošovská 753/II, 377 01 Jindřichův Hradec  
 tel:389607035;fax:384361460;mobil:602344211

IČO:135 02 565 DIČ:CZ-520402266

Formát : 1xA4	Datum: 5/2017
Stupeň PD : DSP, DPS	
Měřítko: 1:10	Arch. č.: 45/17
č. výkresu: 4	č. paré: