VZOROVÝ PŘÍČNÝ ŘEZ

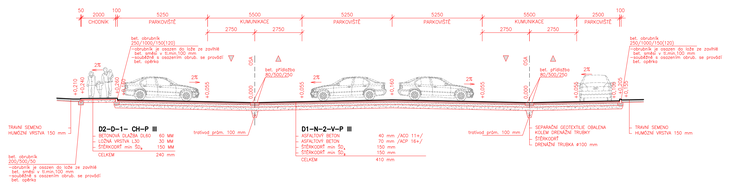

Zodpovědný projektant
dopravní části :
Ing. Josef Marek
Autorizovaný inženýr pro dopravní stavby

JK-STAVPROJEKT, s.r.o. IČO : 26037576/DIČ : CZ26037576	**PALACKÉHO 106/II** **379 01 TŘEBOŇ**	**tel : 384 761 942** **mobil : 602 414 723**
Investor : **Město Třeboň, Palackého nám. 46, Třeboň, Třeboň II, 379 01**		**www.atelierkregl.cz**
Akce : **PARKOVIŠTĚ TŘEBOŇ**		výkonová : / razítko autorizace
Místo stavby : **Třeboň, č. parc. 1085/1, 1087/17, 1095/1, 1095/2**		
objekt:		
obsah : **VZOROVÝ ŘEZ**		
Zodpovědný projektant: **Ing. Josef Kregl** Autorizovaný inženýr pro pozemní stavby	Projektant : **Ing. Josef Kregl**	Vypracoval :
Číslo zakázky :	stupeň PD : **pro výběr zhotovitele**	datum : **01.2017**	formát : **6 x A4**	měřítko : **1:100**	Číslo výkresu : **D 1.5.2**