


KATASTRY
PARCELNÍ ČÍSLO
DRUH POVRCHU
VZDÁLENOSTI ŠACHET
OZNAČENÍ ŠACHET

SMĚROVÉ POMĚRY

UPRAVENÝ TERÉN

MĚŘÍTKA 1:500/100

TŘEBOŇ		
1087/17	1095/2	
nepevněná plocha		rozbitý asfalt
7.00	2.00	29.50
		30.00
		27.80

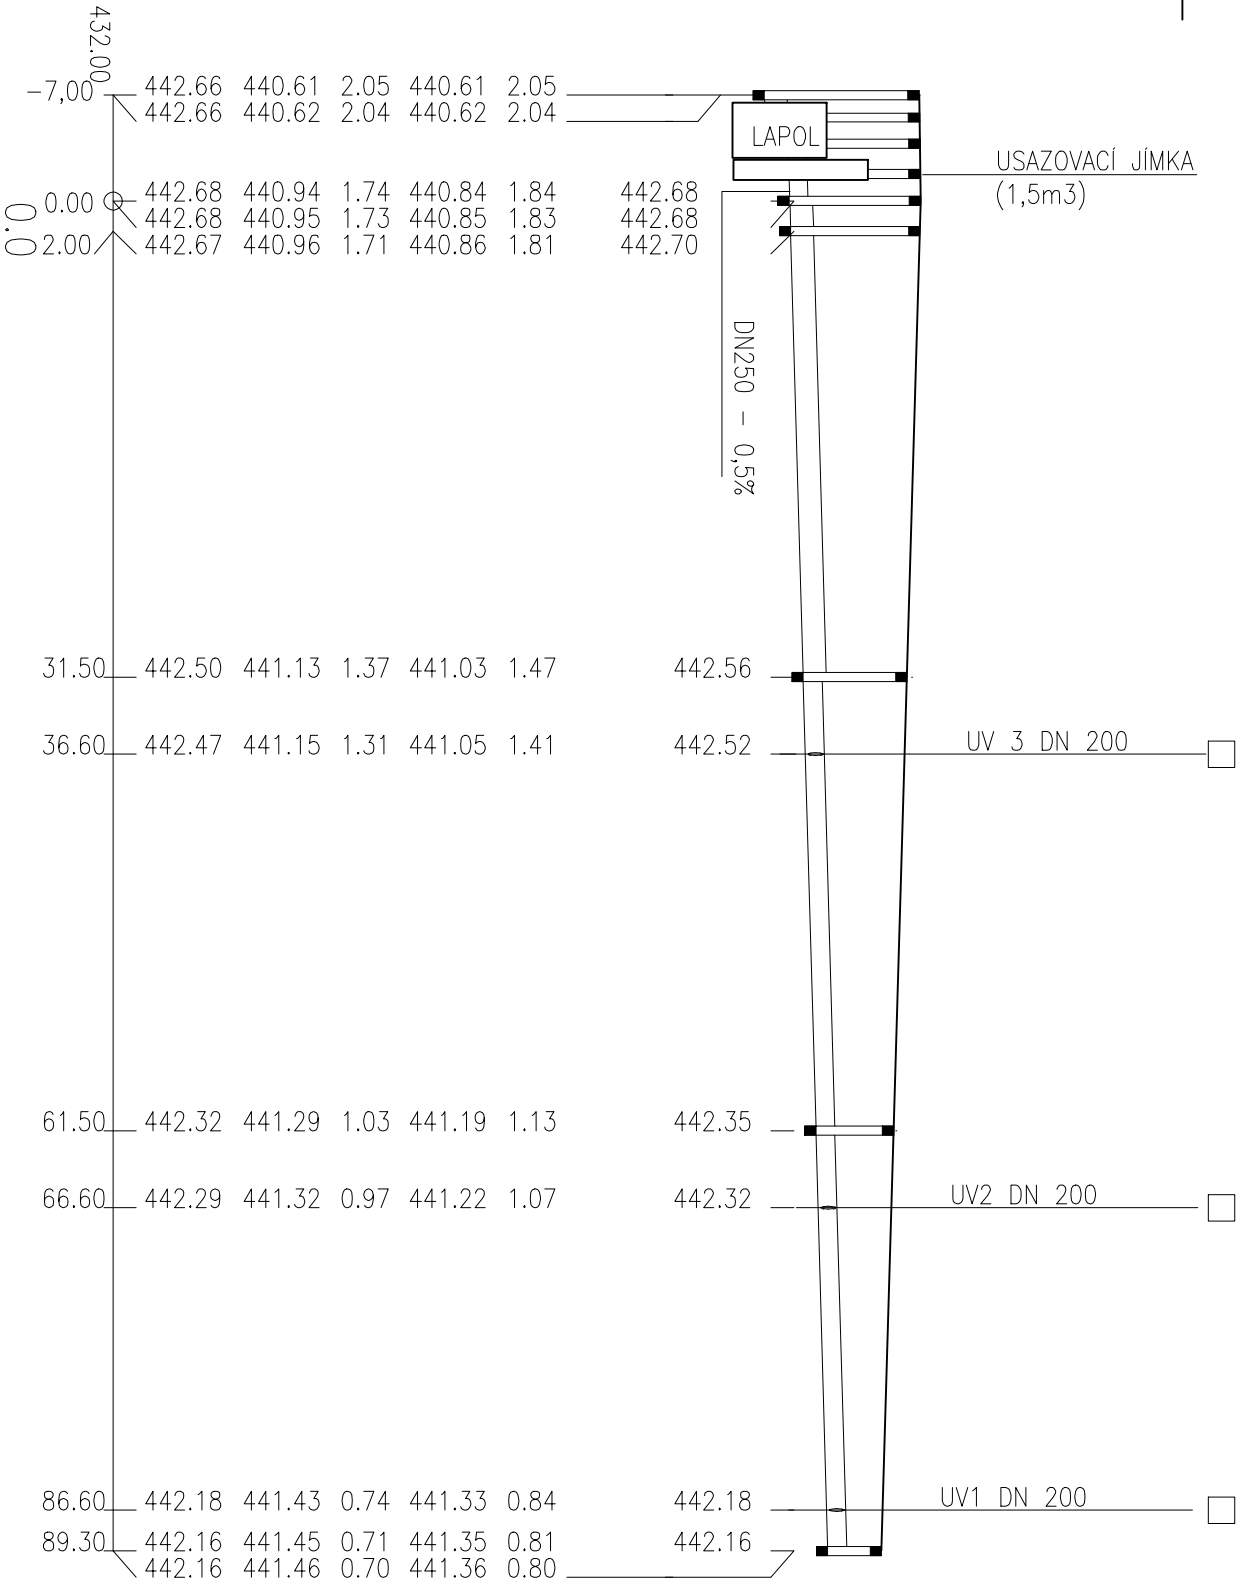

PROFIL [mm] – MATERIÁL – DÉLKA [m]
SKLON [promile] – DÉLKA [m]
ULOŽENÍ
KAPACITNÍ PRŮTOK [l/s] – RYCHLOST [m/s]

5,0 – 31,50	DN300 – KORUGOVANÉ PVC – 31,50	DN250 – KORUGOVANÉ PVC – 57,80
písek		
96,6 – 1,37	96,6 – 1,37	59,7 – 1,22

Zodpovědný projektant : Ing. Slavko Šudič		Projektant : Ing. Roman PECIN	
Období : Třeboň	Místo : Třeboň	Formát : 2A4	
Investor : Město Třeboň, Palackého nám. 46, Třeboň, Třeboň II, 379 01	Datum : 01.2017		
Akce : PARKOVIŠTĚ TŘEBOŇ	Stupeň : SP		
Třeboň, č. parc. 1085/1, 1087/17, 1095/1, 1095/2		Měřítko : 1:500/1:100	
DEŠŤOVÁ KANALIZACE		Výkres : 1-500/1:100	
Objekt : PODELNÝ PROFIL Š0–Š1		Výkres : 1-500/1:100	