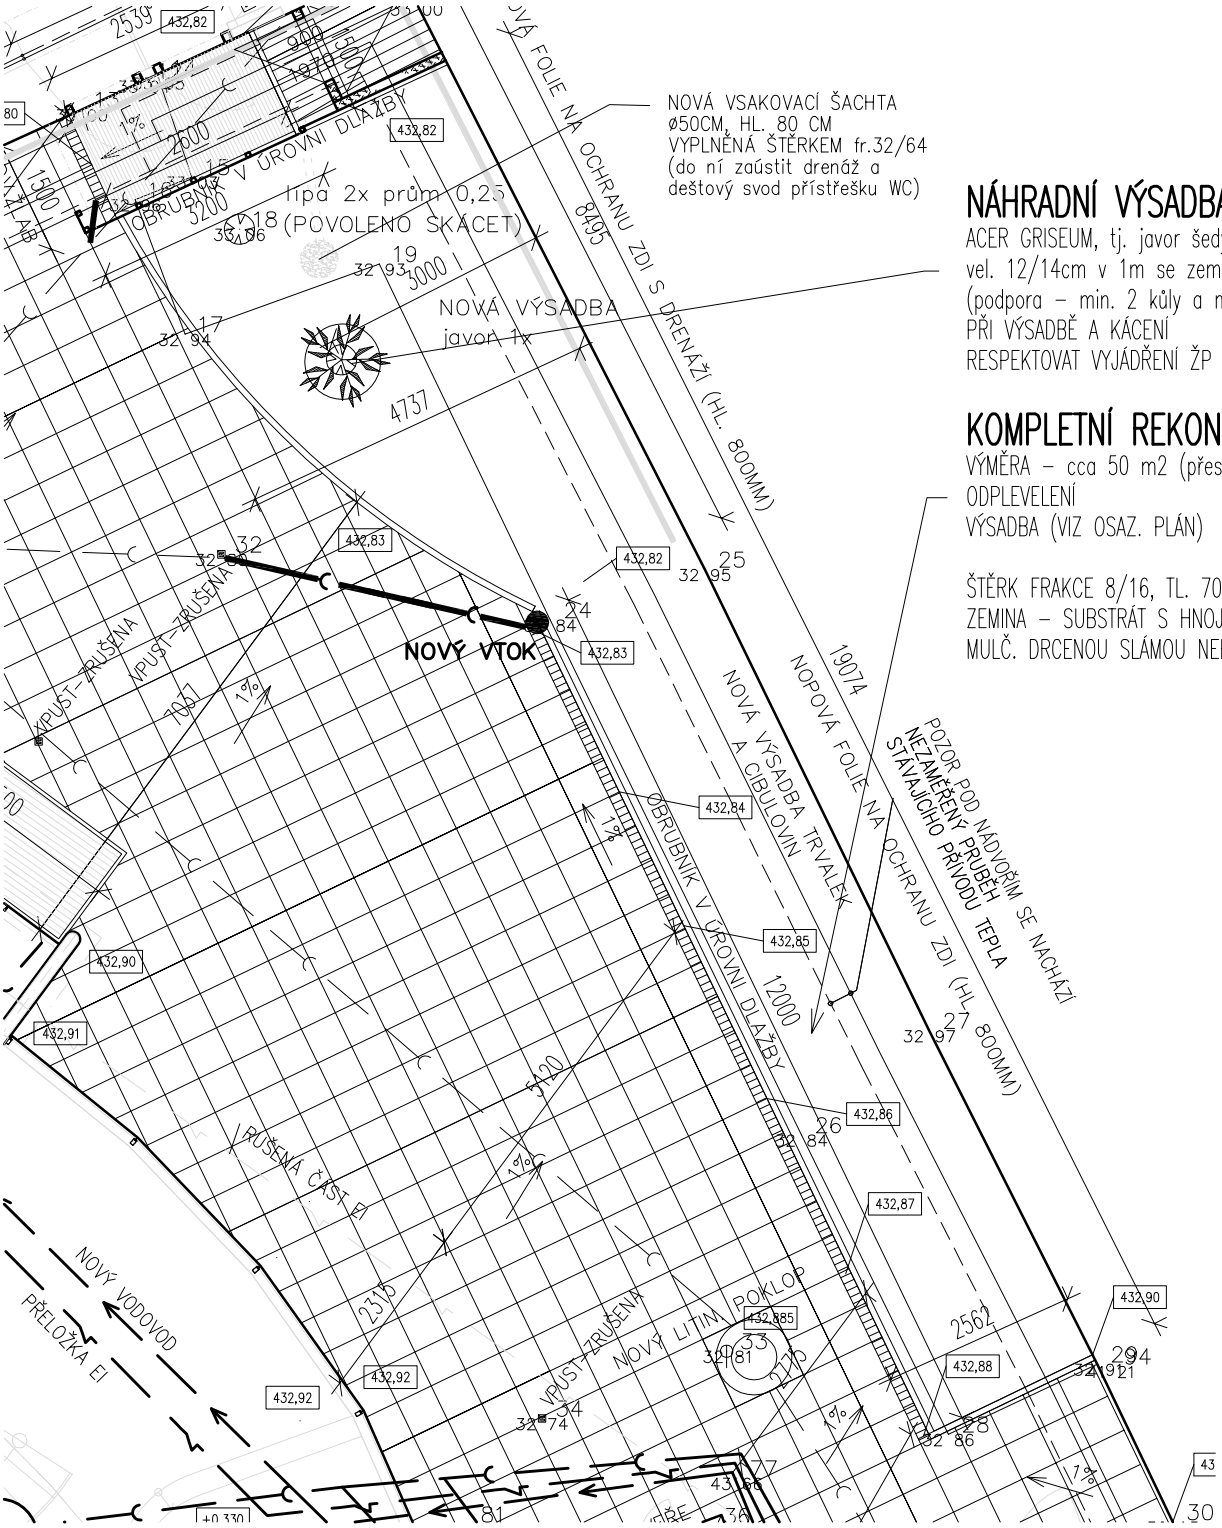

NÁHRADNÍ VÝSADBA

ACER GRISEUM, tj. javor šedý
vel. 12/14cm v 1m se zemním balem
(podpora – min. 2 kůly a min. 2 úvazky)
PŘI VÝSADBĚ A KÁCENÍ
RESPEKTOVAT VYJÁDŘENÍ ŽP ze dne 12.12.2017

KOMPLETNÍ REKONSTRUKCE ZÁHONU

VÝMĚRA – cca 50 m2 (přesně 52)
ODPLEVELENÍ
VÝSADBA (VIZ OSAZ. PLÁN) cca 400 ks TRVALEK
1000 ks CIBULOVIN
ŠTĚRK FRAKCE 8/16, TL. 70 MM...cca 3,5m3
ZEMINA – SUBSTRÁT S HNOJIVY MIN. TL. 250MM.....10,0M3
MULČ. DRCENOU SLÁMOU NEBO BORKOU TI. 100MM..cca 5m3

POZNÁMKA
VÝKRES NAHRAZUJE ČÁST SADOVÉ ÚPRAVY – AVIZOVANOU V TECHNICKÉ ZPRÁVĚ.
OSAZOVACÍ PLÁN ZÁHONU JE ŘEŠEN NA VÝKRESE D1.13a S LEGENDOU NA VÝKRESE D1.13b

J.Hradec s.r.o.
Jarošovská 753/II
Jindřichův Hradec
tel.: 384 371 021
www.jpsjh.cz
e-mail:
spulak@jpsjh.cz

Vedoucí projektu: ING ŠPULÁK MILAN
Autorizovaný inženýr pro pozemní stavby
Registr. v ČKAIT č. 0100074

Kreslil:	Kontrola:
–	Ing. Milan Špulák

Akce: STAVEBNÍ ÚPRAVY PRŮCHODU A NÁDVOŘÍ ČP. 1 a 2/I, TŘEBOŇ

Investor: Město Třeboň
Obec: Třeboň
Stupeň PD: pro provedení stavby

Obsah: NÁVRH OZELENĚNÍ ZÁHONU

Datum:	Arch. č.:	Měřítko:	Formát :
I.2018	17056	–	1xA4

č.výkresu:	č.paré:
D1.1–13	