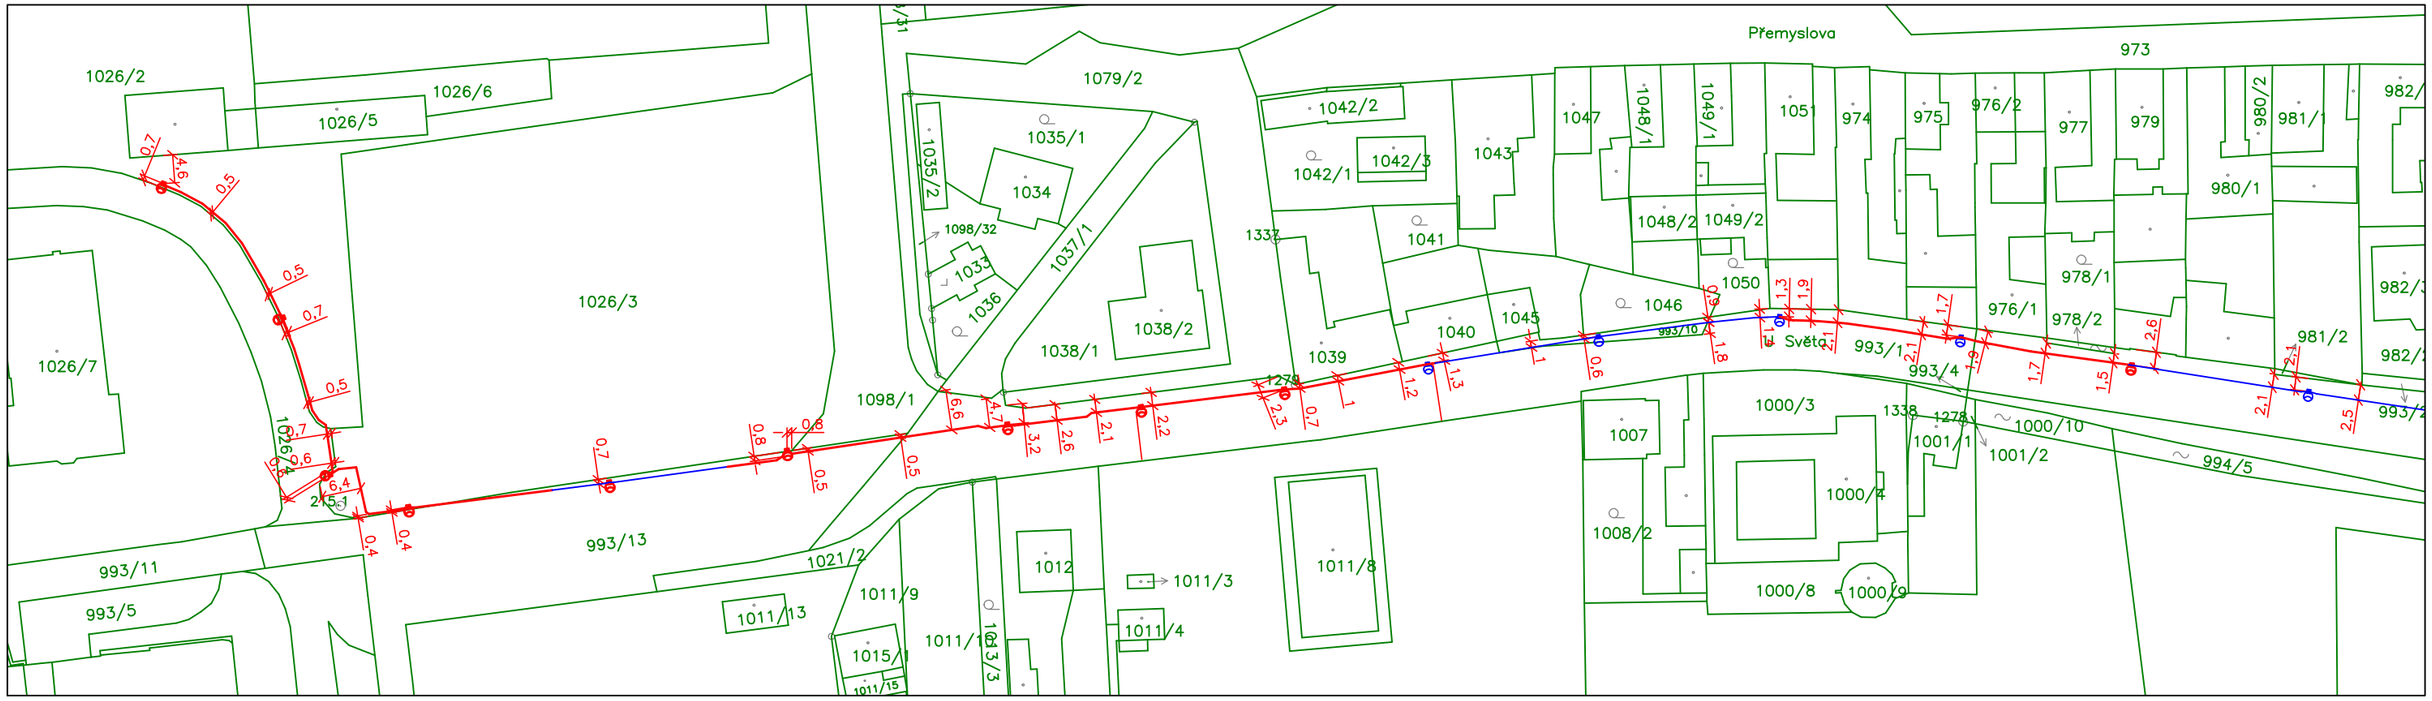

LEGENDA:

- NOVĚ UMISŤOVANÁ TRASA VEDENÍ
- VÝMĚNA VEDENÍ VE STÁVAJÍCÍ TRASE
- NOVĚ UMISŤOVANÝ OSVĚTLOVACÍ BOD (STOŽÁR SE SVÍTIDLEM)
- VÝMĚNA STÁVAJÍCÍHO OSVĚTLOVACÍHO BODU ZA NOVÝ (STOŽÁR SE SVÍTIDLEM)

PROJEKTANT	PROJEKTANT SPEC.	KRESLIL	KONTROLOVAL	JOSEF CHRT – INTEGREL KVĚTINOVÁ 400/12, RUDOLFOV IČO: 706 65 729 TEL: 775 971 960	
	CHRT	CHRT			
KRAJ	JIHOČESKÝ	MÚ	TŘEBOŇ	FORMÁT	2x A4
INVESTOR	MĚSTO TŘEBOŇ, PALACKÉHO NÁM. 46/II, 379 01 TŘEBOŇ			DATUM	03/2017
VEŘEJNÉ OSVĚTLENÍ – TŘEBOŇ, U SVĚTA k.ú. Třeboň, par.č. 993/1, 993/10, 993/13, 993/17, 1026/2, 1026/3, 1026/4				ÚČEL	ÚS/DVZ
				MĚŘÍTKO	1:500
ZÁKRES DO KN				PŘÍLOHA C3.	KOPIE