




PŘÍČNÝ ŘEZ 1-1

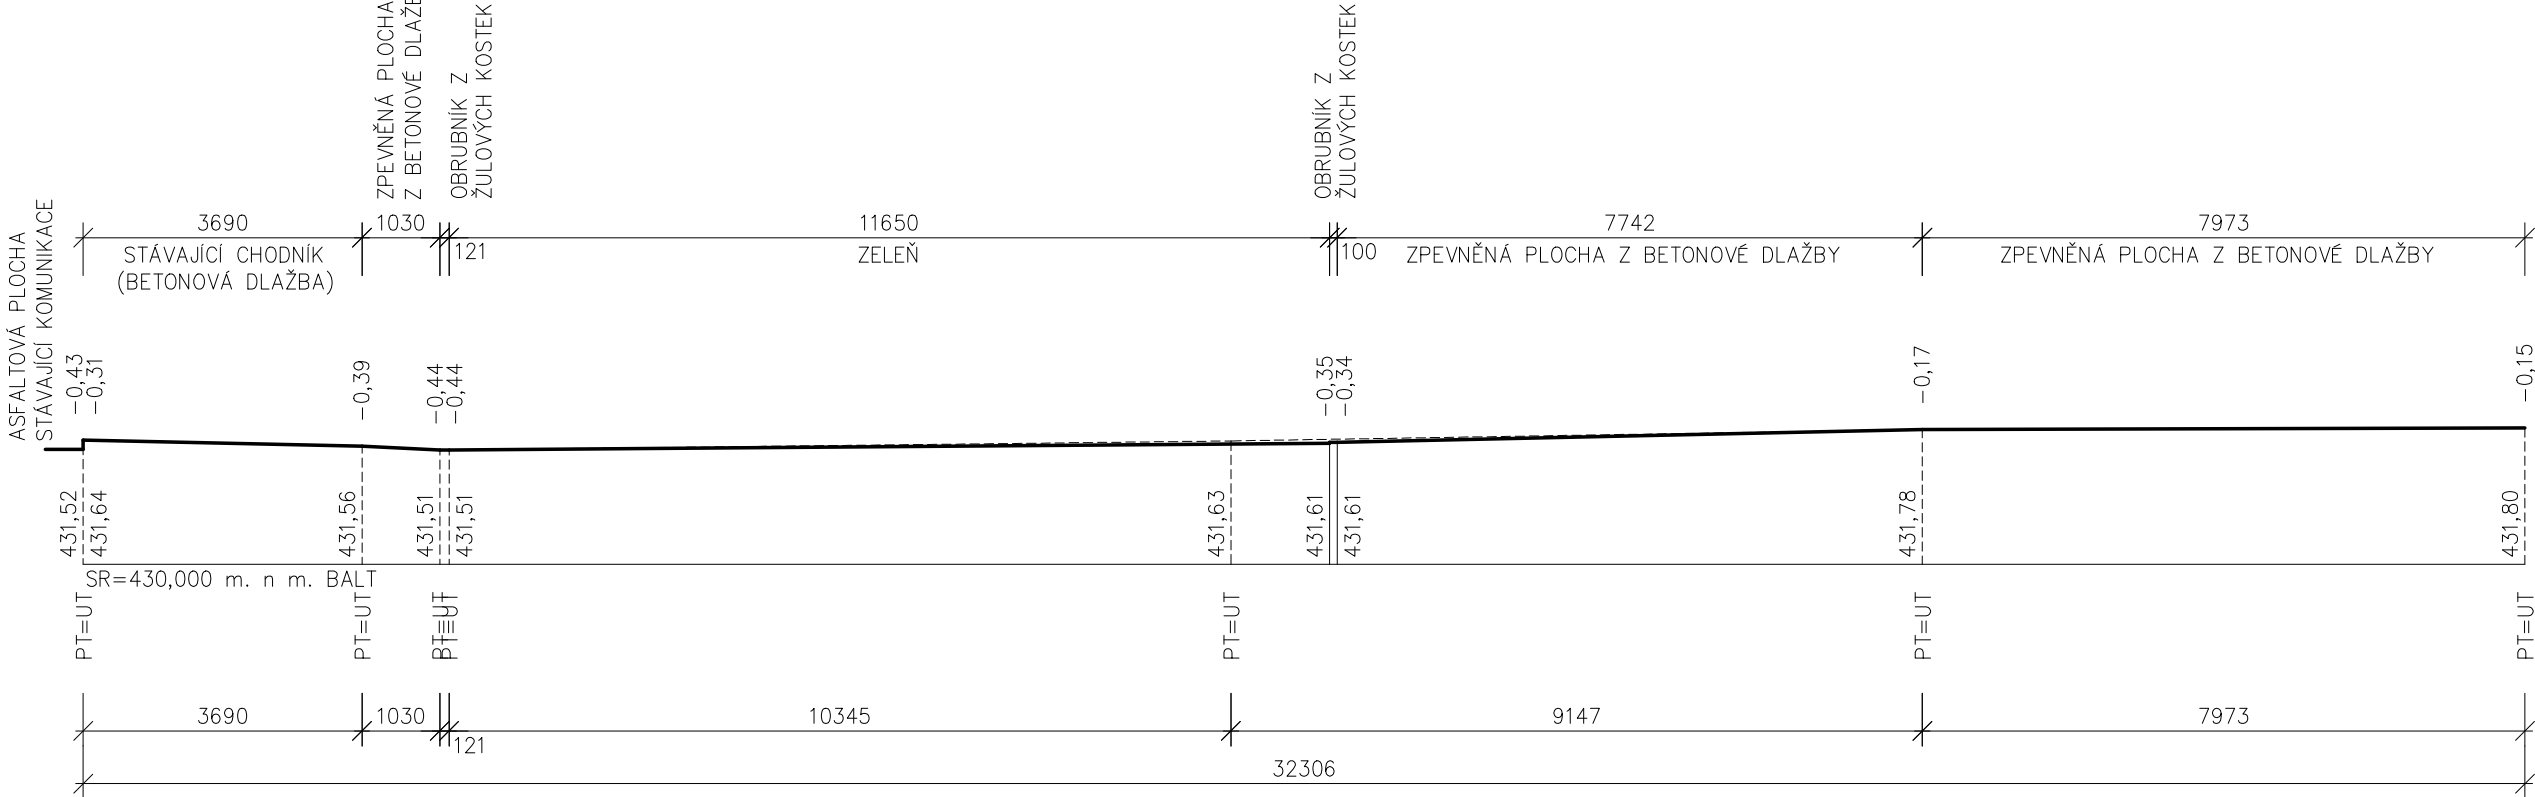


PŘÍČNÝ ŘEZ 2-2

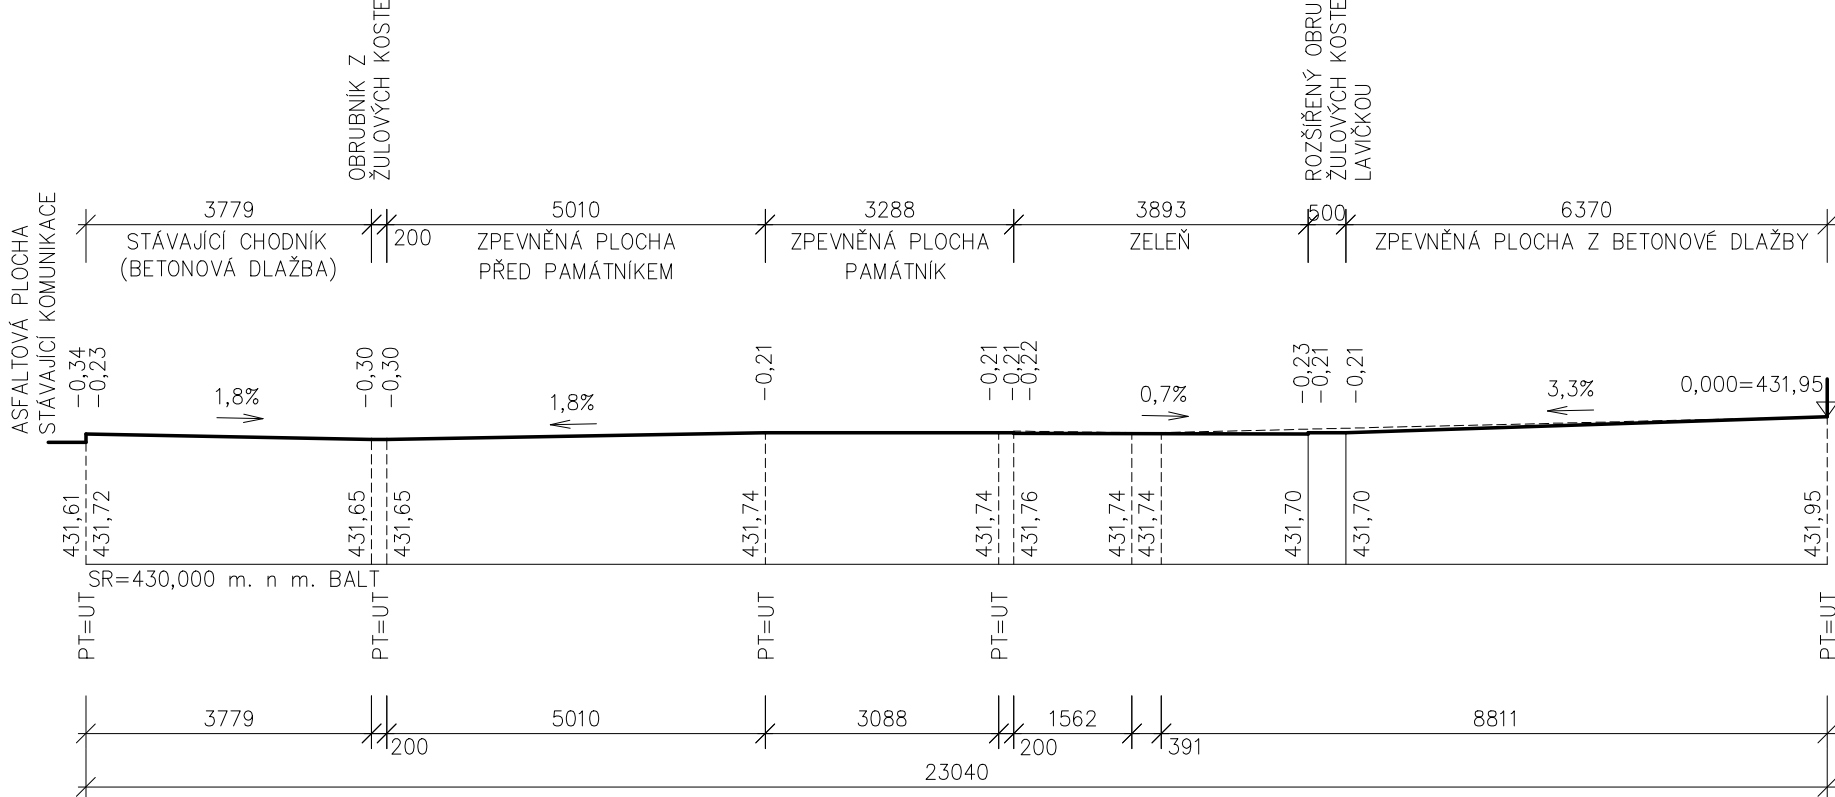

PODÉLNÝ ŘEZ 4-4 (VZOROVÝ ŘEZ)

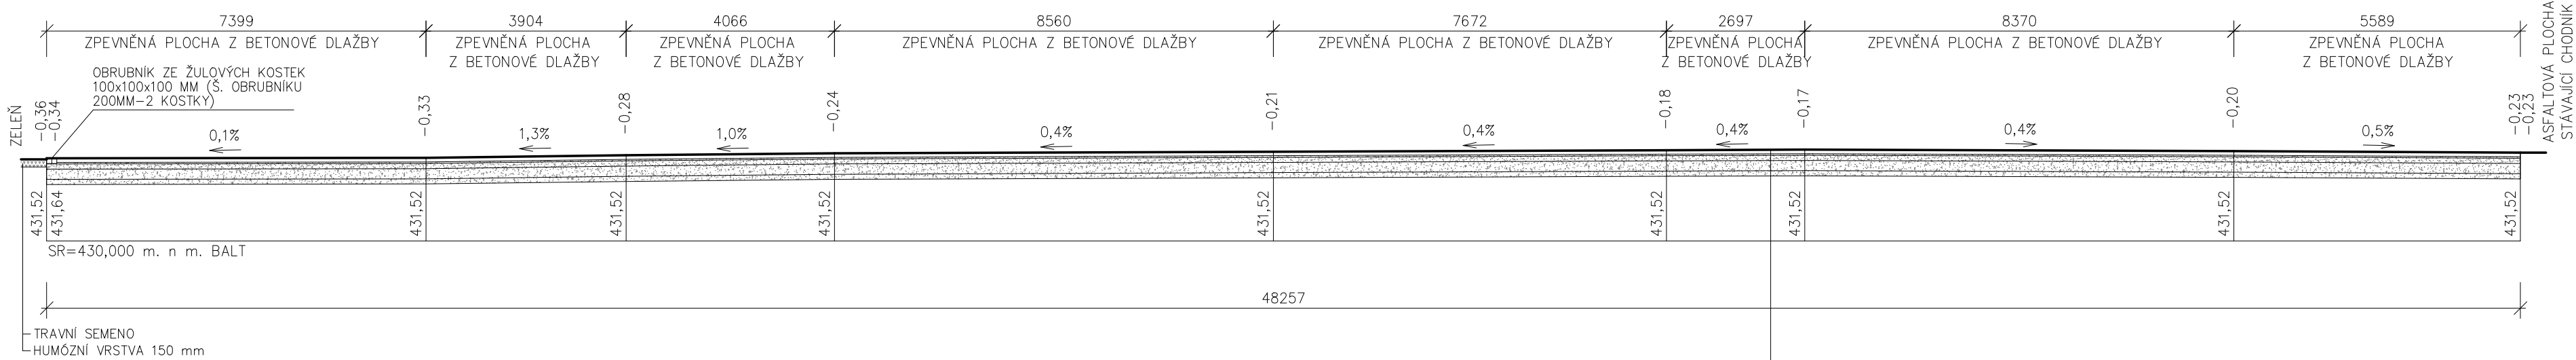

PŘÍČNÝ ŘEZ 3-3

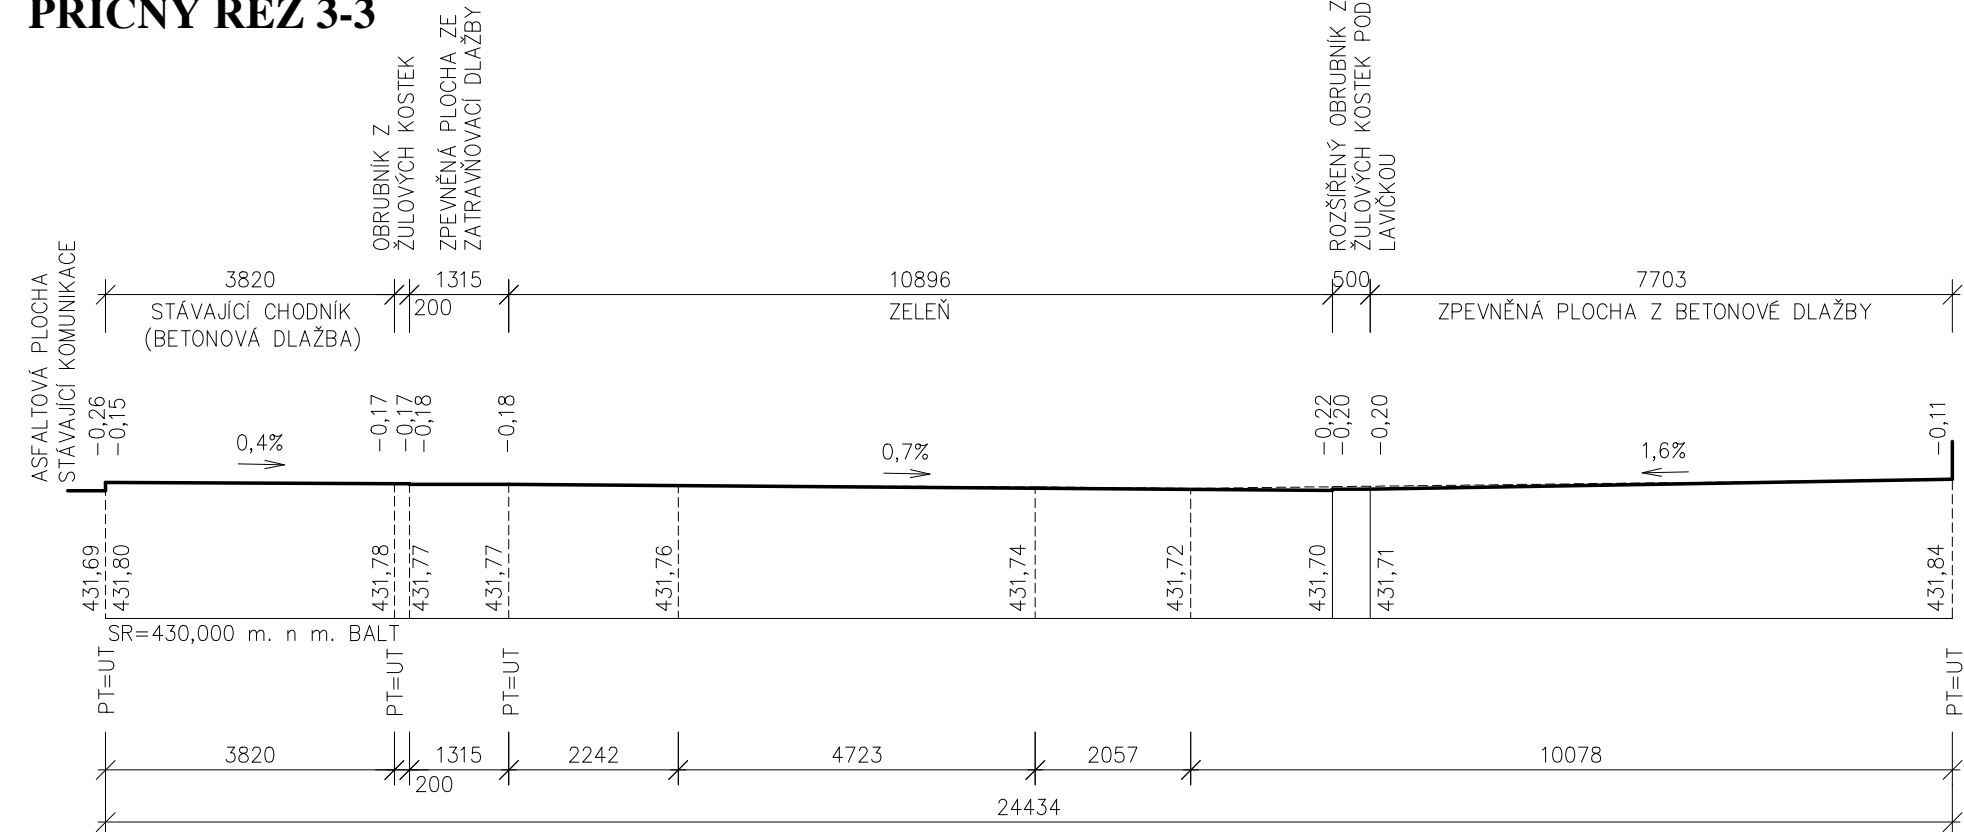

S1 – BETONOVÁ SKLÁDANÁ DLAŽBA (POJEZDNÁ PRO VOZIDLA NAD 3,5t)

- BETONOVÁ DLAŽBA, VYSOCE PEVNOSTNÍ VIBROLISOVANÁ DVOUVRSTVÁ80MM
- (VYSOKÁ PEVNOST DLAŽBY, MRAZUVZDORNOST A ODOLNOST POVRCHU PROTI PŮSOBENÍ VODY A CHEMICKÝCH ROZMRAZOVACÍCH LÁTKÁM, SLOŽENÍ BETONU SPLŇUJE NORMU ČSN EN 206-1 NA MEZNÍ SLOŽENÍ BETONU PRO STUPEŇ VLIVU PROSTŘEDÍ XF4, SESTAVA 4 KAMENŮ)
- KLADECI VRSTVA FRAKCE 4-8MM, POPŘ. 2-5MM30MM
- DRCENÉ KAMENIVO 8-16MM50MM
- DRCENÉ KAMENIVO 0-63MM (HUTNĚNO PO VRSTVÁCH 200 A 150MM)350MM
- ŠTĚRKOPÍSEK 0-8MM100MM
- GEOTEXTILIE5MM
- ŠTĚRKOPÍSEK 0-8MM100MM
- ZHUTNĚNÁ ROSTLÁ ZEMINA
- CELKEM715MM

		JK-STAVPROJEKT, s.r.o.		Palackého 106/II		tel : 602 414 723, 389 822 633	
IČO : 26112779, DIČ : CZ 26112779				379 01, Třeboň		E - mail : kregl@tbn.cz	
Investor :		Město Třeboň, Palackého nám. 46, Třeboň, Třeboň II, 379 01				E-mail : kregl@tbn.cz	
Akce :		STAVEBNÍ ÚPRAVY PROSTORU PŘED I. ZŠ V SOKOLSKÉ ULICI, Č.P. 296, TŘEBOŇ				vyhotoveno : rozřtko autorizace :	
Místo stavby :		č. parc. 610, 612; kat. úz. Třeboň [770230]					
obsah :		CHARAKTERISTICKÉ ŘEZY, VZOROVÝ ŘEZ					
Zodpovědný projektant:		Projektant :		Vypracoval :			
Ing. Josef Kregl		Ing. Josef Kregl		Ing. Jan Makovička			
Autorizovaný inženýr pro pozemní stavby		Radek Skočný, DiS.					
číslo zakázky :		datum :		formát :		měřítka :	
stupeň PD : povolení stavby		01.2018		8 x A4		1:100	
						číslo výkresu : D 1.1.2	