



## Řezy terénem


ŘEZ 1-1

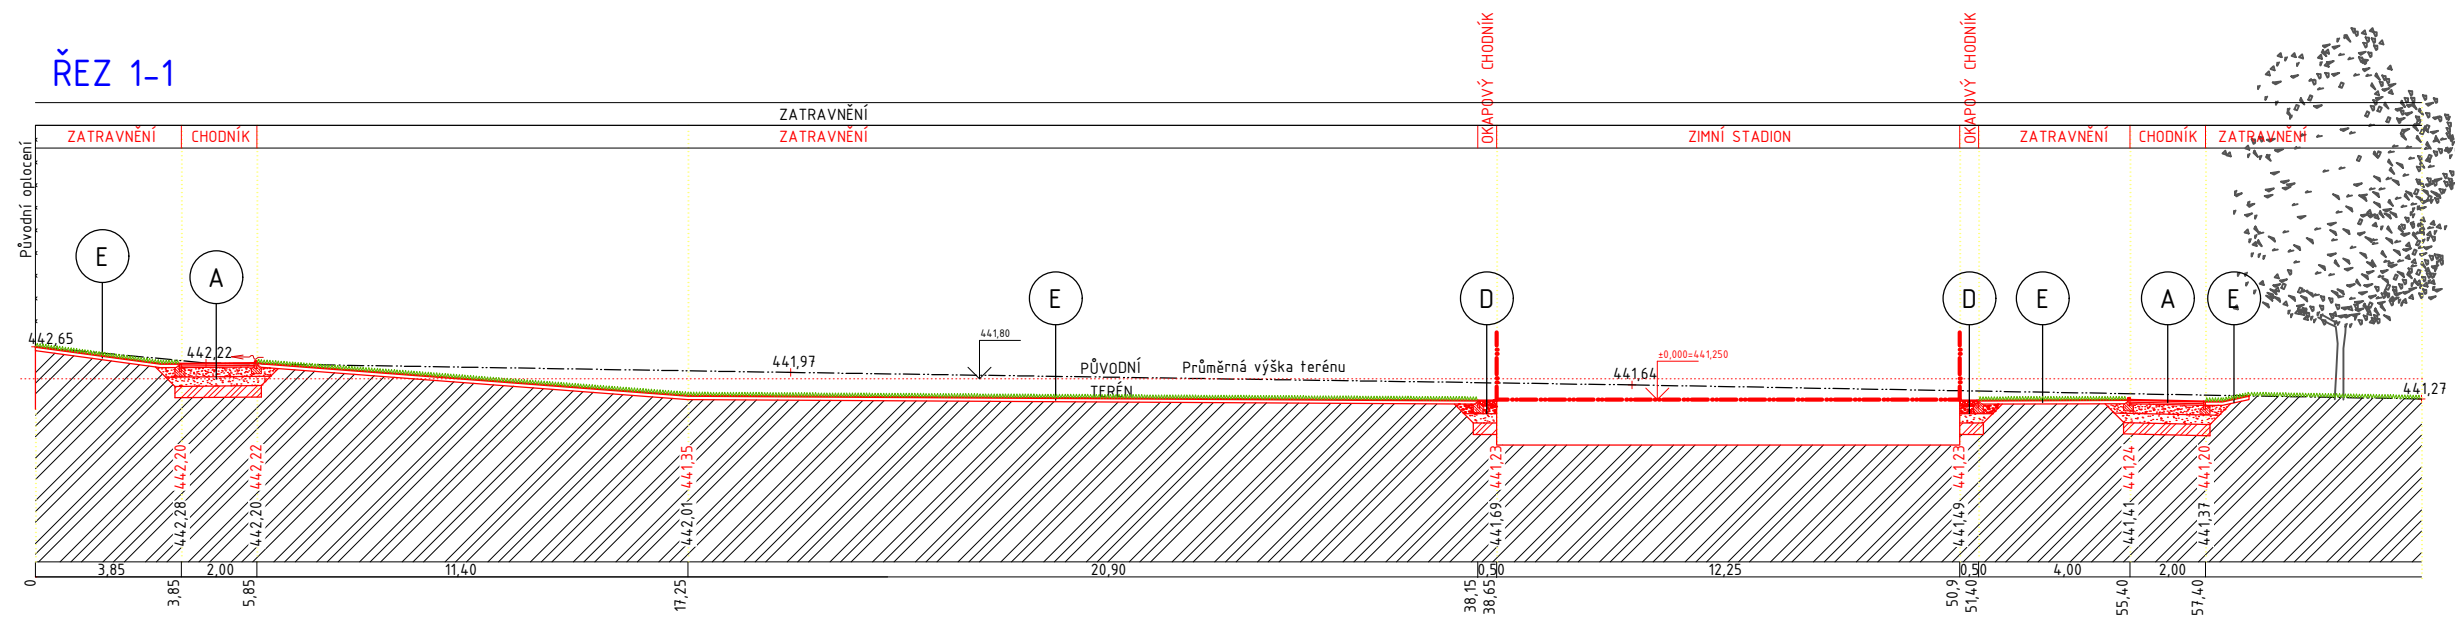


ŘEZ 2-2

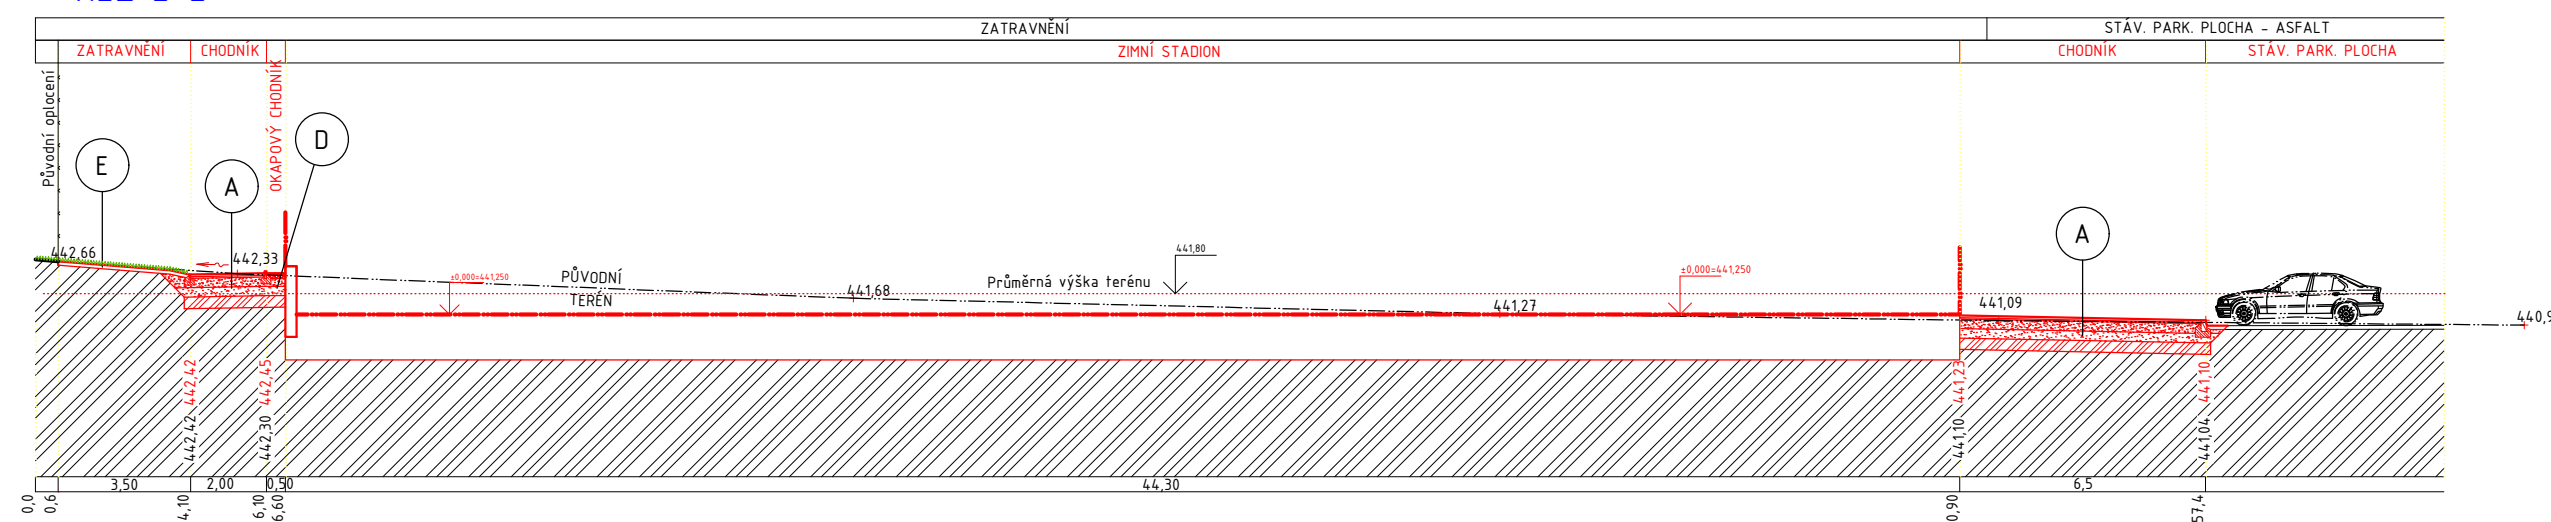


ŘEZ 3-3

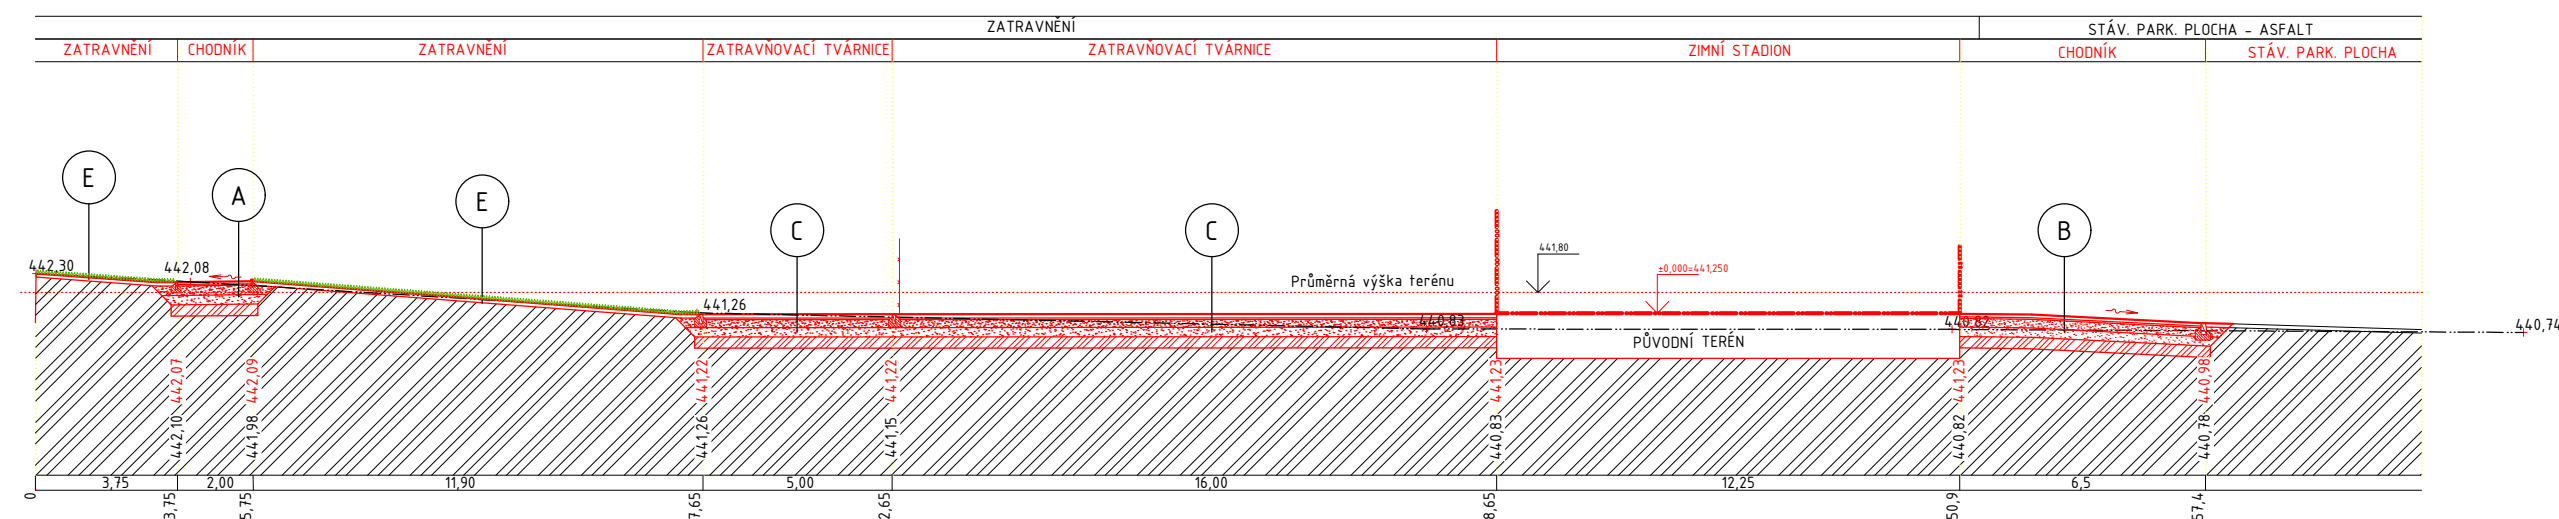

ŘEZ A-A

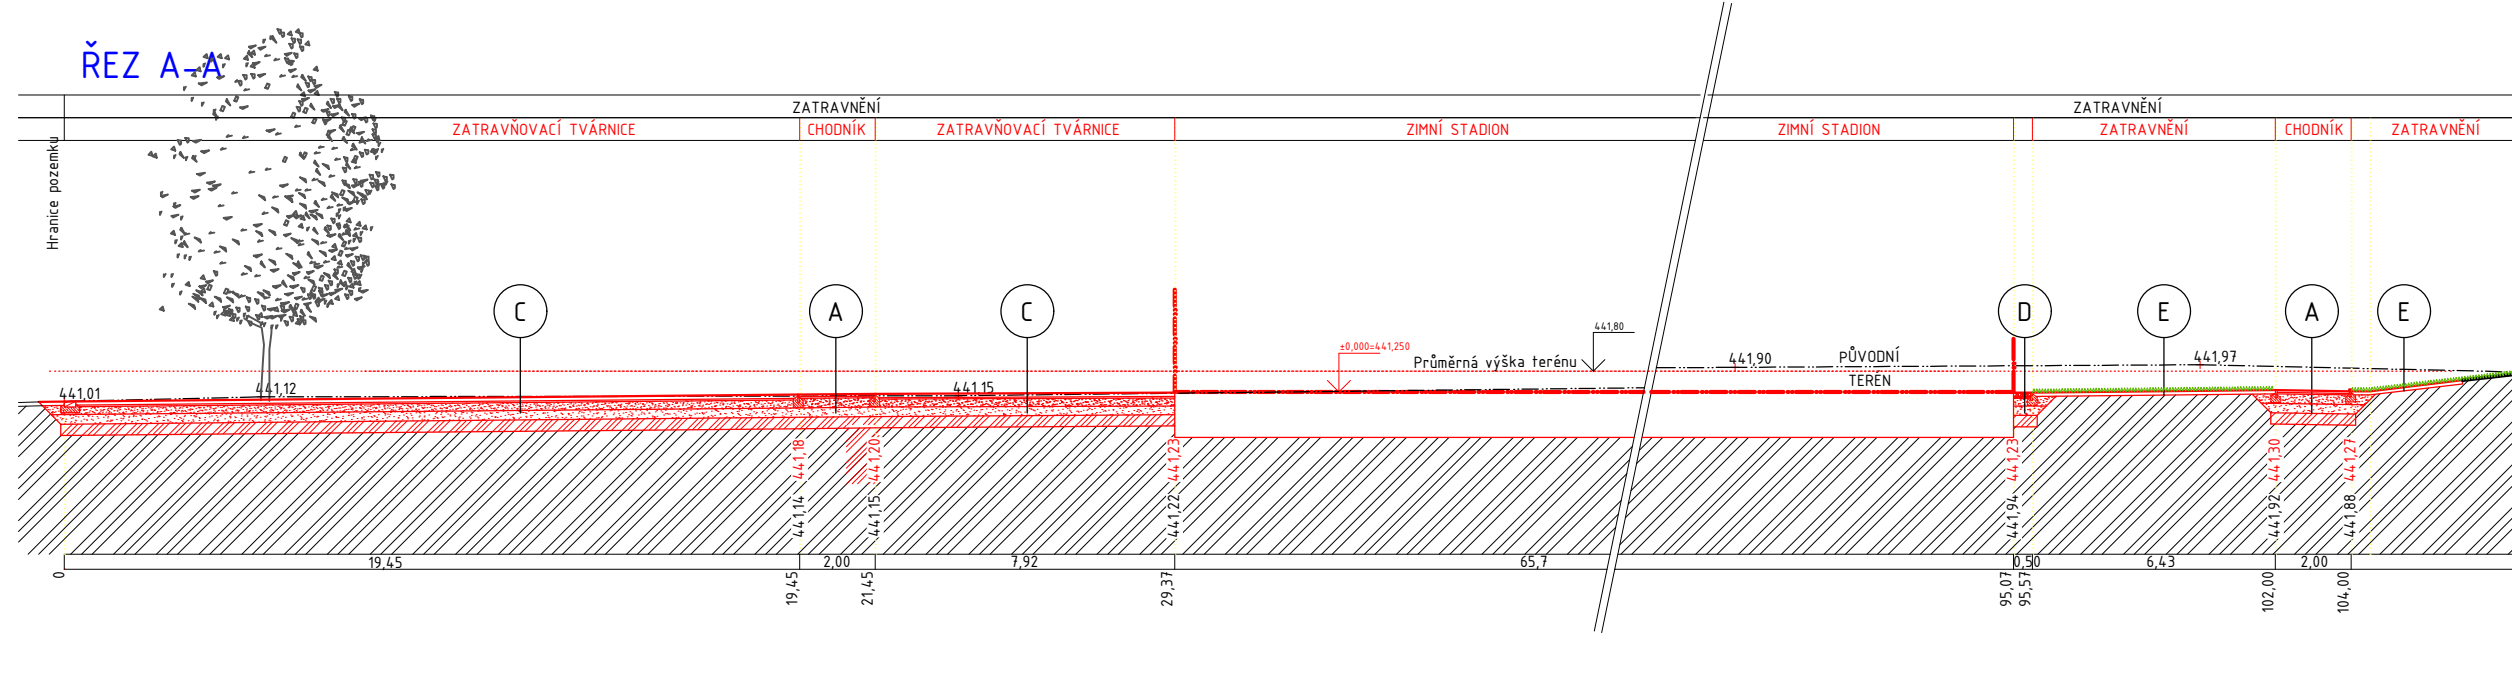



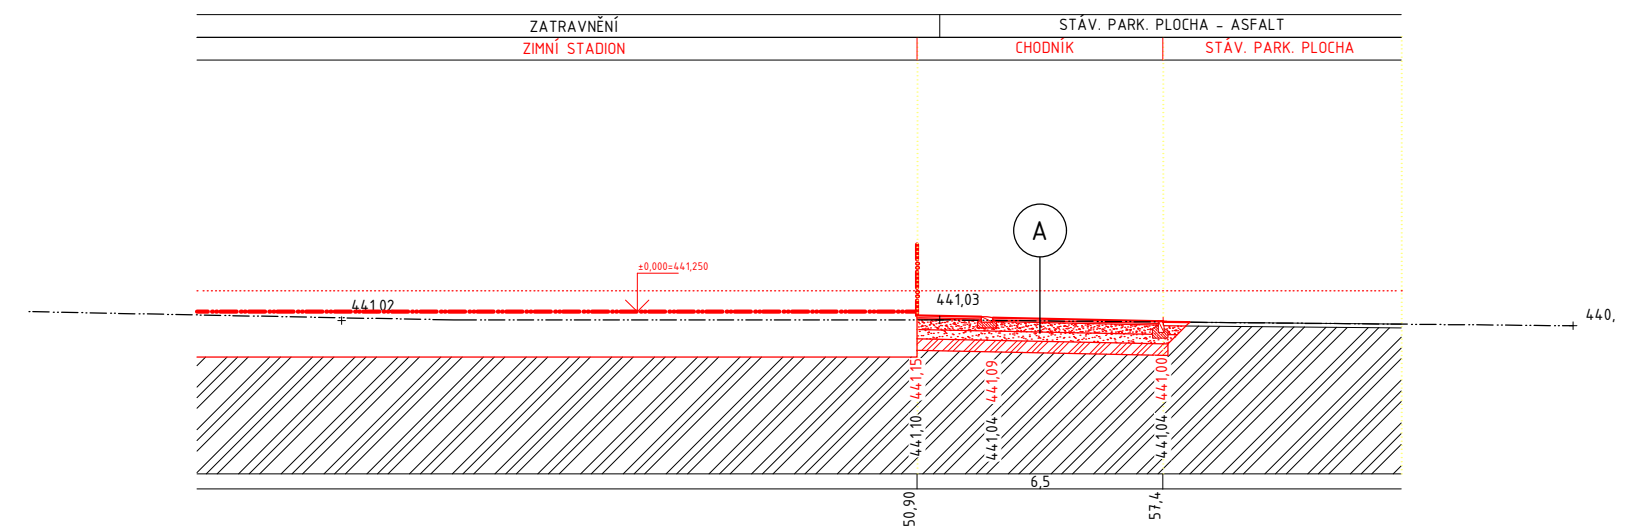




ŘEZ 4-4



## SKLADBY:

- A** ZÁMKOVÁ DLAŽBA (POJEZDOVÝ CHODNÍK)  
-BETONOVÁ ZÁMKOVÁ DLAŽBA (200x100x60mm) S PÍSKOVANÝMI SPÁRAMI  
-KLADEČÍ LOŽE – KAMENNÁ DRŤ fr.4–8mm tl.40mm  
-KAMENNÁ DRŤ fr.0–32mm tl.250mm  
-KAMENNÁ DRŤ fr.0–64mm tl.250mm  
-VÁPENNÁ STABILIZACE ZEMNÍ PLÁNĚ MOCNOSTI 300mm Na Edef2=45MPa
- B** ZÁMKOVÁ DLAŽBA (PARKOVIŠTĚ OA)  
-BETONOVÁ ZÁMKOVÁ DLAŽBA (200x100x80mm) S PÍSKOVANÝMI SPÁRAMI  
-KLADEČÍ LOŽE – KAMENNÁ DRŤ fr.4–8mm tl.40mm  
-KAMENNÁ DRŤ fr.0–32mm tl.230mm  
-KAMENNÁ DRŤ fr.0–64mm tl.250mm  
-VÁPENNÁ STABILIZACE ZEMNÍ PLÁNĚ MOCNOSTI 300mm Na Edef2=45MPa
- C** ZATRAVŇOVACÍ TVÁRNICE (POJÍZDĚNĚ)  
-BETONOVÉ ZATRAVŇOVACÍ TVÁRNICE tl.100mm S VÝPLNÍ HUMÓZNÍ HLÍNOU S TRAVNÍM SEMENEM  
-KLADEČÍ LOŽE – KAMENNÁ DRŤ fr.4–8mm tl.40mm  
-KAMENNÁ DRŤ fr.0–32mm tl.210mm  
-KAMENNÁ DRŤ fr.0–64mm tl.250mm  
-VÁPENNÁ STABILIZACE ZEMNÍ PLÁNĚ MOCNOSTI 300mm Na Edef2=45MPa
- D** OKAPOVÝ CHODNÍK  
-PRANÉ OZDOBNÉ KAMENIVO fr.32–64mm tl.150mm  
-FÓLIE PROTI PRORŮSTÁNÍ  
-KAMENNÁ DRŤ fr.0–32mm tl.200mm  
-KAMENNÁ DRŤ fr.0–64mm tl.250mm  
-VÁPENNÁ STABILIZACE ZEMNÍ PLÁNĚ MOCNOSTI 300mm Na Edef2=45MPa
- E** ZATRAVŇENÍ  
-HUMÓZNÍ HLÍNA tl.100mm S TRAVNÍM SEMENEM  
-UPRAVENÁ ZEMNÍ PLÁŇ (ZAJIŠTĚNÍ PROPUSTNOSTI)

A	01	02	03	04	05	06	07	08	09	M						Bpv	±0,000
	10			20			30				4,0	8,0m	12,0	441,25			

AUTORIZACE	ČKAIT - 1400348	Ing. Jiří Žák	
 <b>AS PROJECT CZ s.r.o.</b>			
ARCHITEKTURA, PROJEKCE, ENGINEERING, DODAVATELSKÁ ČINNOST A PRODEJ U PROSTŘEDNÍHO MLÝNA 128, 393 01 PELHŘIMOV, Tel: 565 323 249, WWW.ASPROJECT.CZ			
VEDOUcí ATELIERU	HIP	ZODPOV. PROJEKTANT	VYPRACOVAL
ING. VLADIMÍR ŽÁK	Michal Tomášek	Michal Tomášek	Ing. arch. Martina Strnadová
