Půdorys 1NP

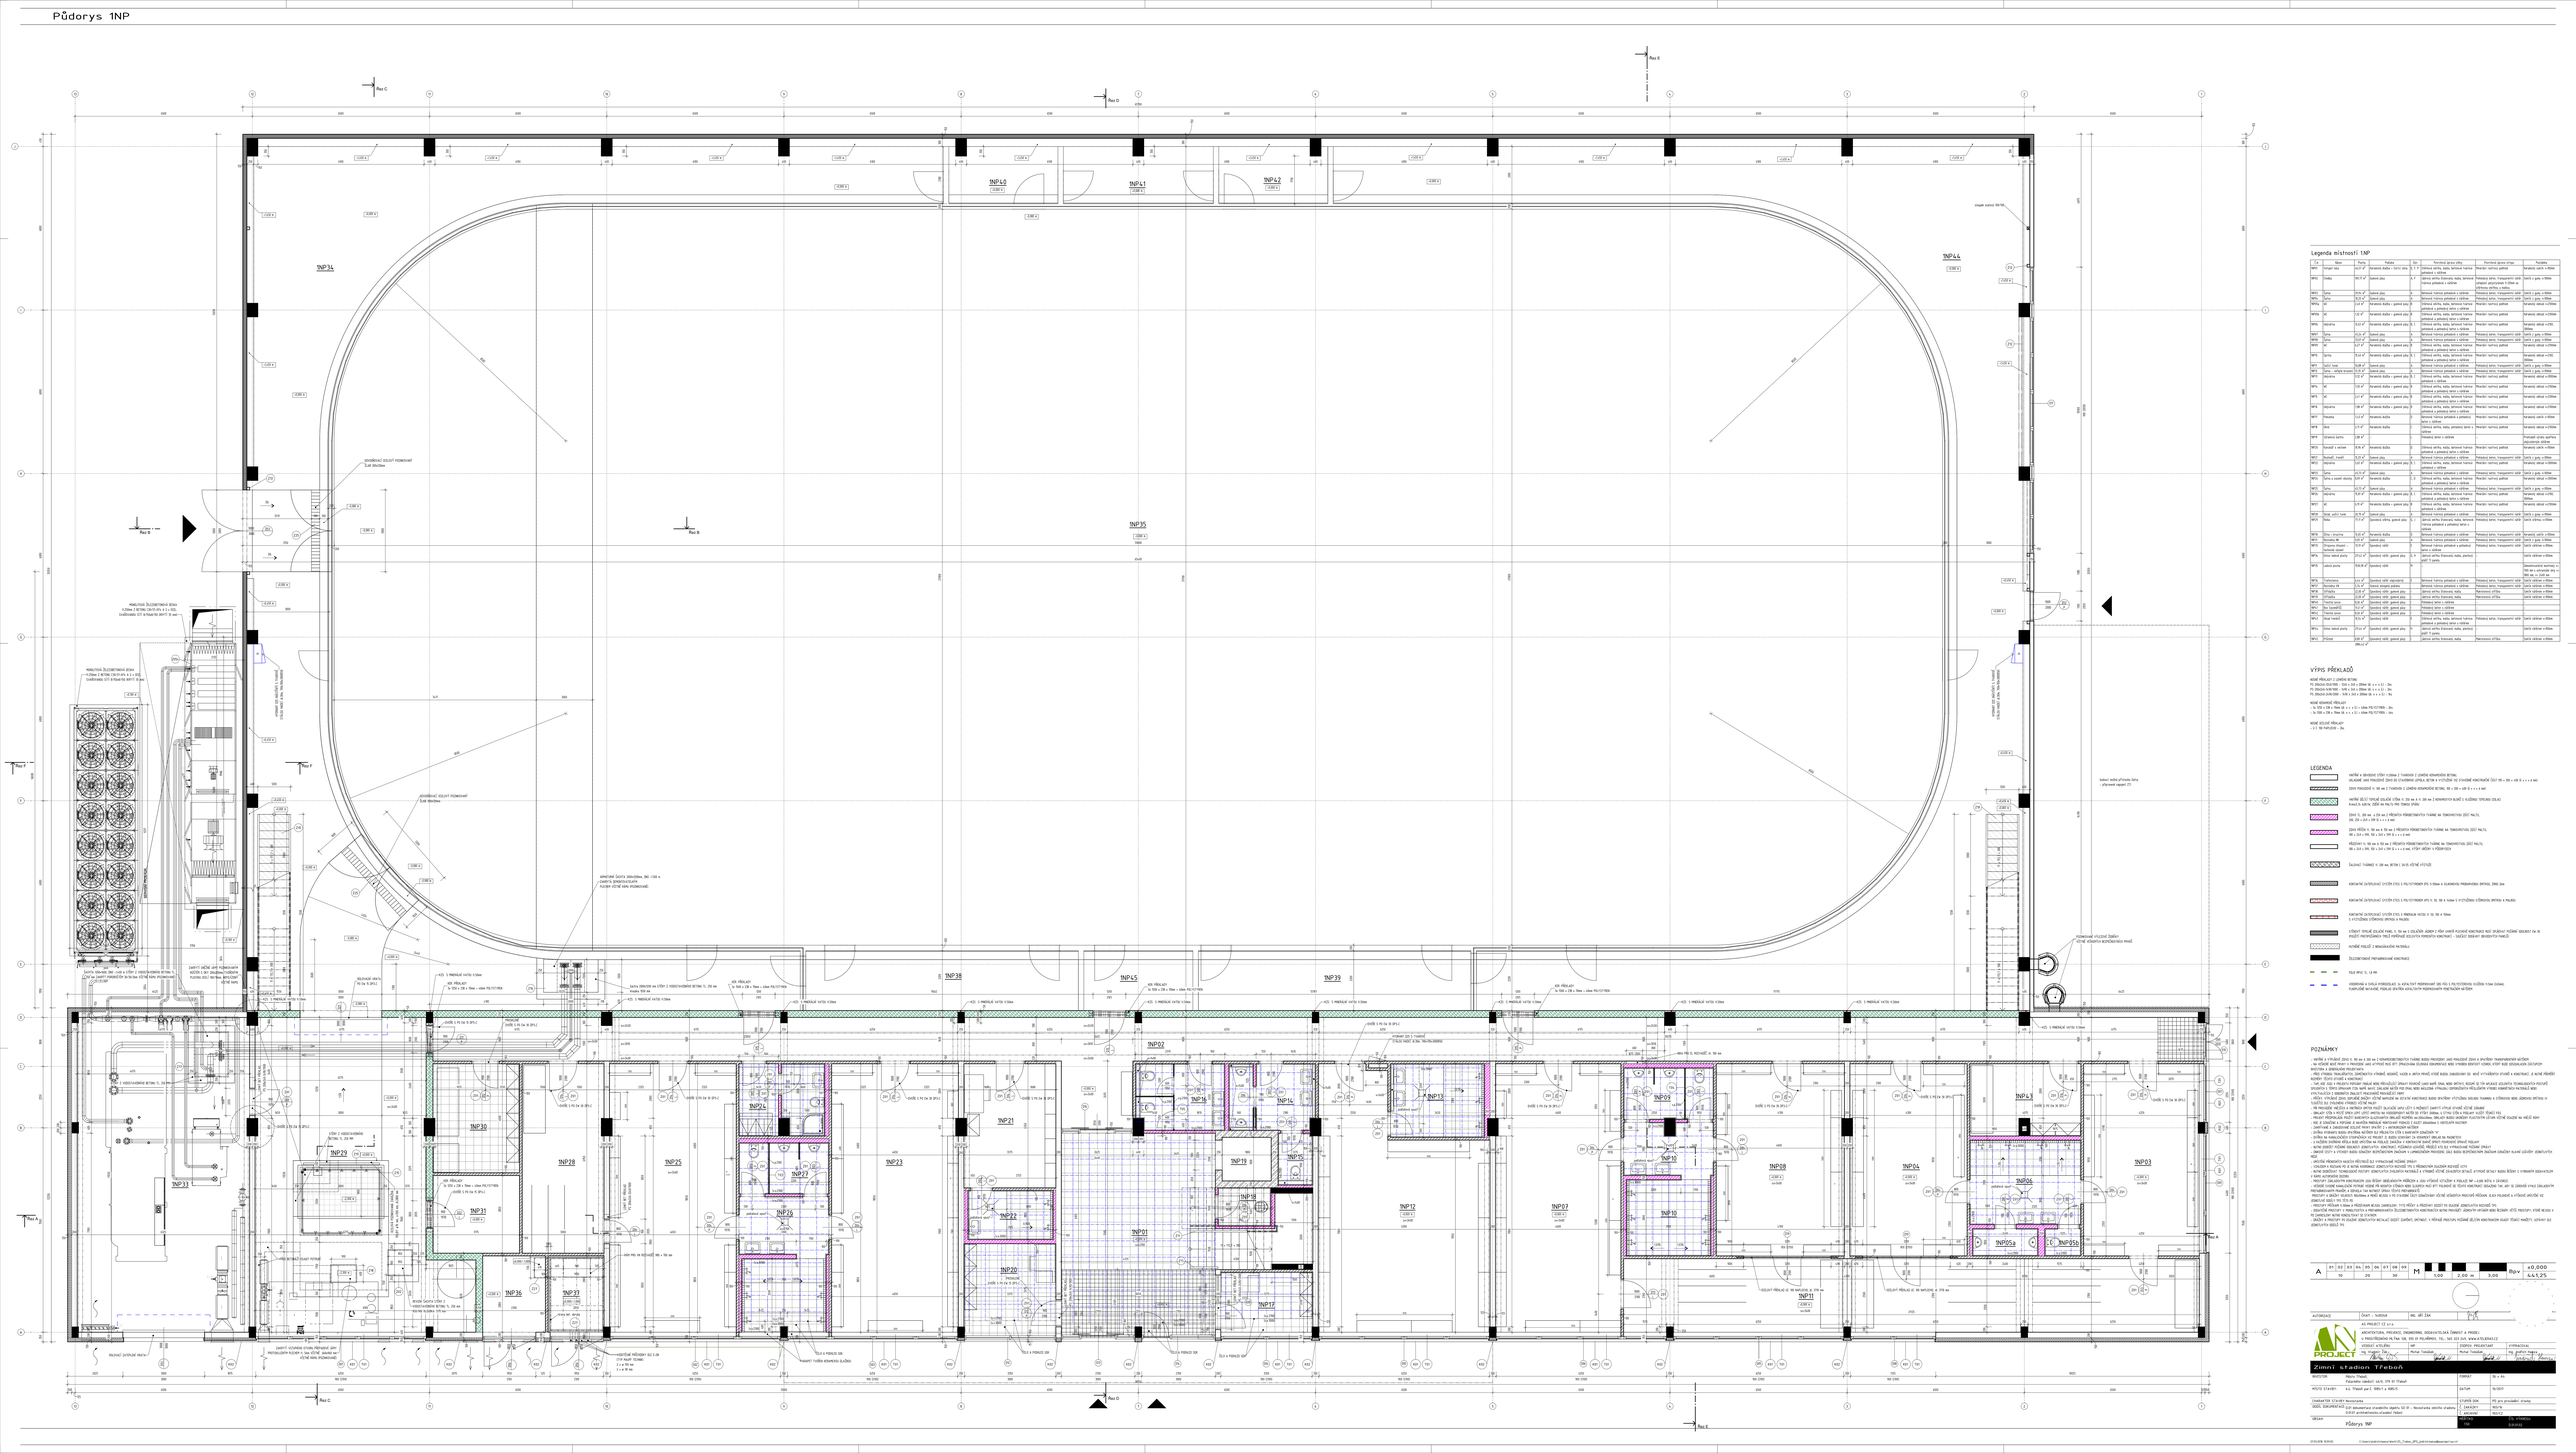
1NP34
1NP40
1NP41
1NP42
1NP44
1NP35
1NP45
1NP39
1NP38
1NP02
1NP24
1NP30
1NP22
1NP21
1NP23
1NP28
1NP25
1NP33
1NP31
1NP26
1NP27
1NP36
1NP37
1NP20
1NP01
1NP18
1NP19
1NP16
1NP15
1NP17
1NP12
1NP13
1NP14
1NP10
1NP08
1NP11
1NP04
1NP03
1NP05
1NP05a
1NP05b
Řez A
Řez B
Řez C
Řez D
Řez E
Řez F
Řez G
Řez H
SAVOVÉ SKLO 300x300mm, EW -/30 s OMÍTKOU ZEVNITŘ/ZVENČÍ FLOŠEN VČETNĚ KRYC PŘÍMOVÁZU
ZAVĚTRANÁ FASÁDA S OMÍTKOU
ZAVĚTRANÁ FASÁDA S OMÍTKOU
ZAVĚTRANÁ FASÁDA S OMÍTKO