Půdorys 2NP

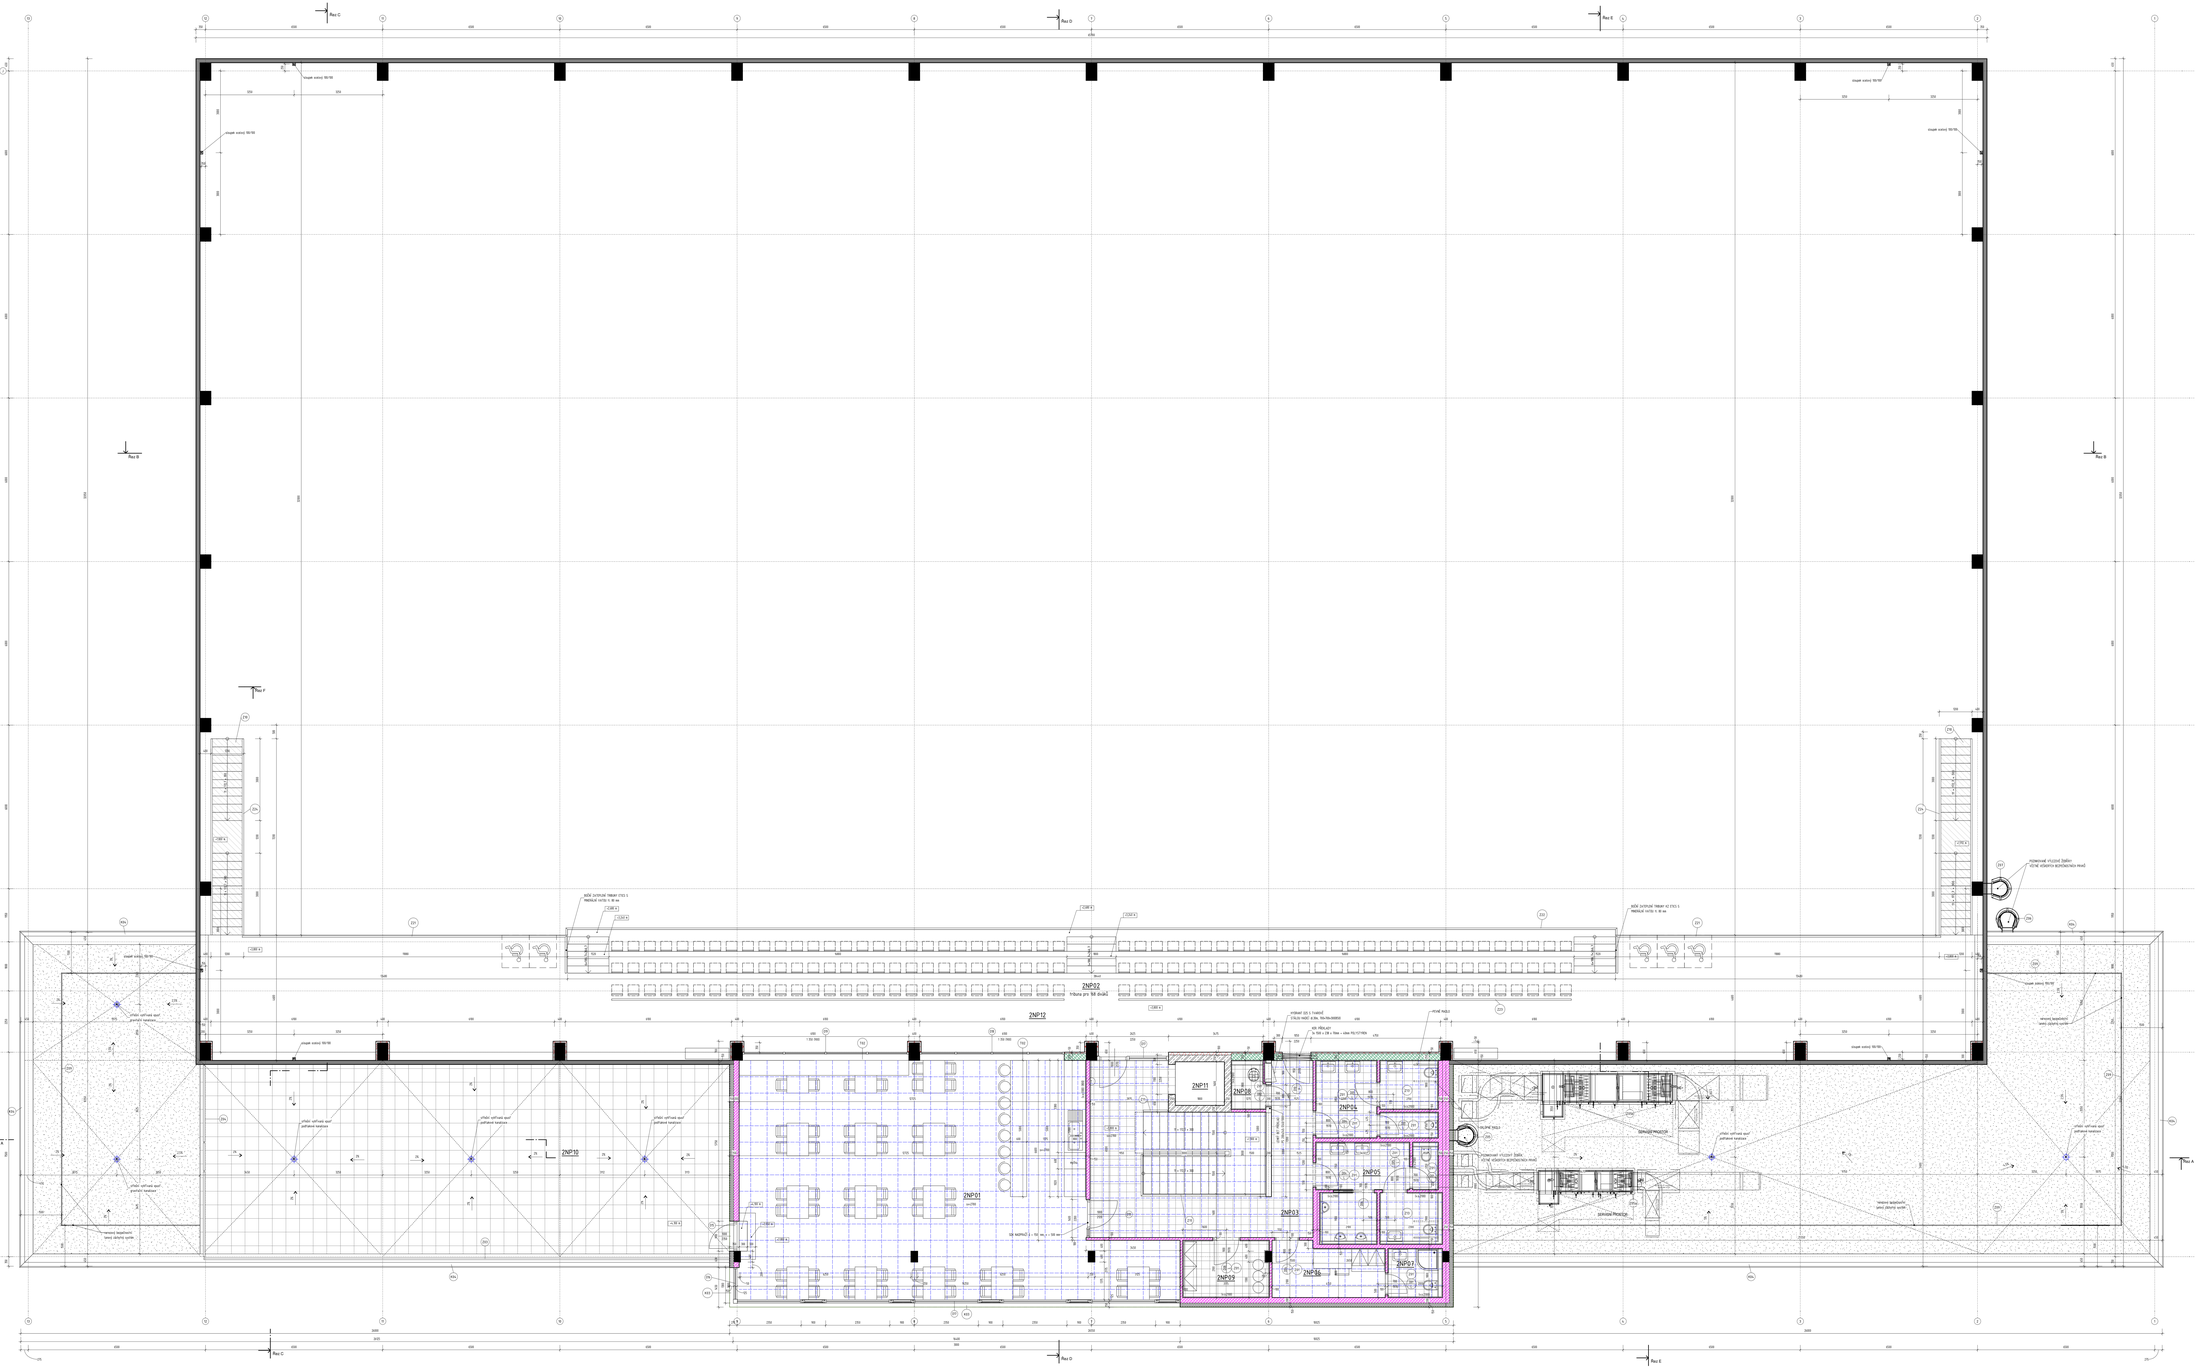
Řez C
Řez D
Řez E
Řez B
Řez F
Řez A
2NP01
2NP02
Výtah pro 16 osob
2NP03
2NP04
2NP05
2NP06
2NP07
2NP08
2NP09
2NP10
2NP11
2NP12
ŘEŠENÍ SVÍTIDLE TABULKY VČ. ETU 3
PARKOVÉ HUTĚNÍ TL. 80 mm
stropní světlík 150/150
stropní světlík 150/150
stropní světlík 150/150