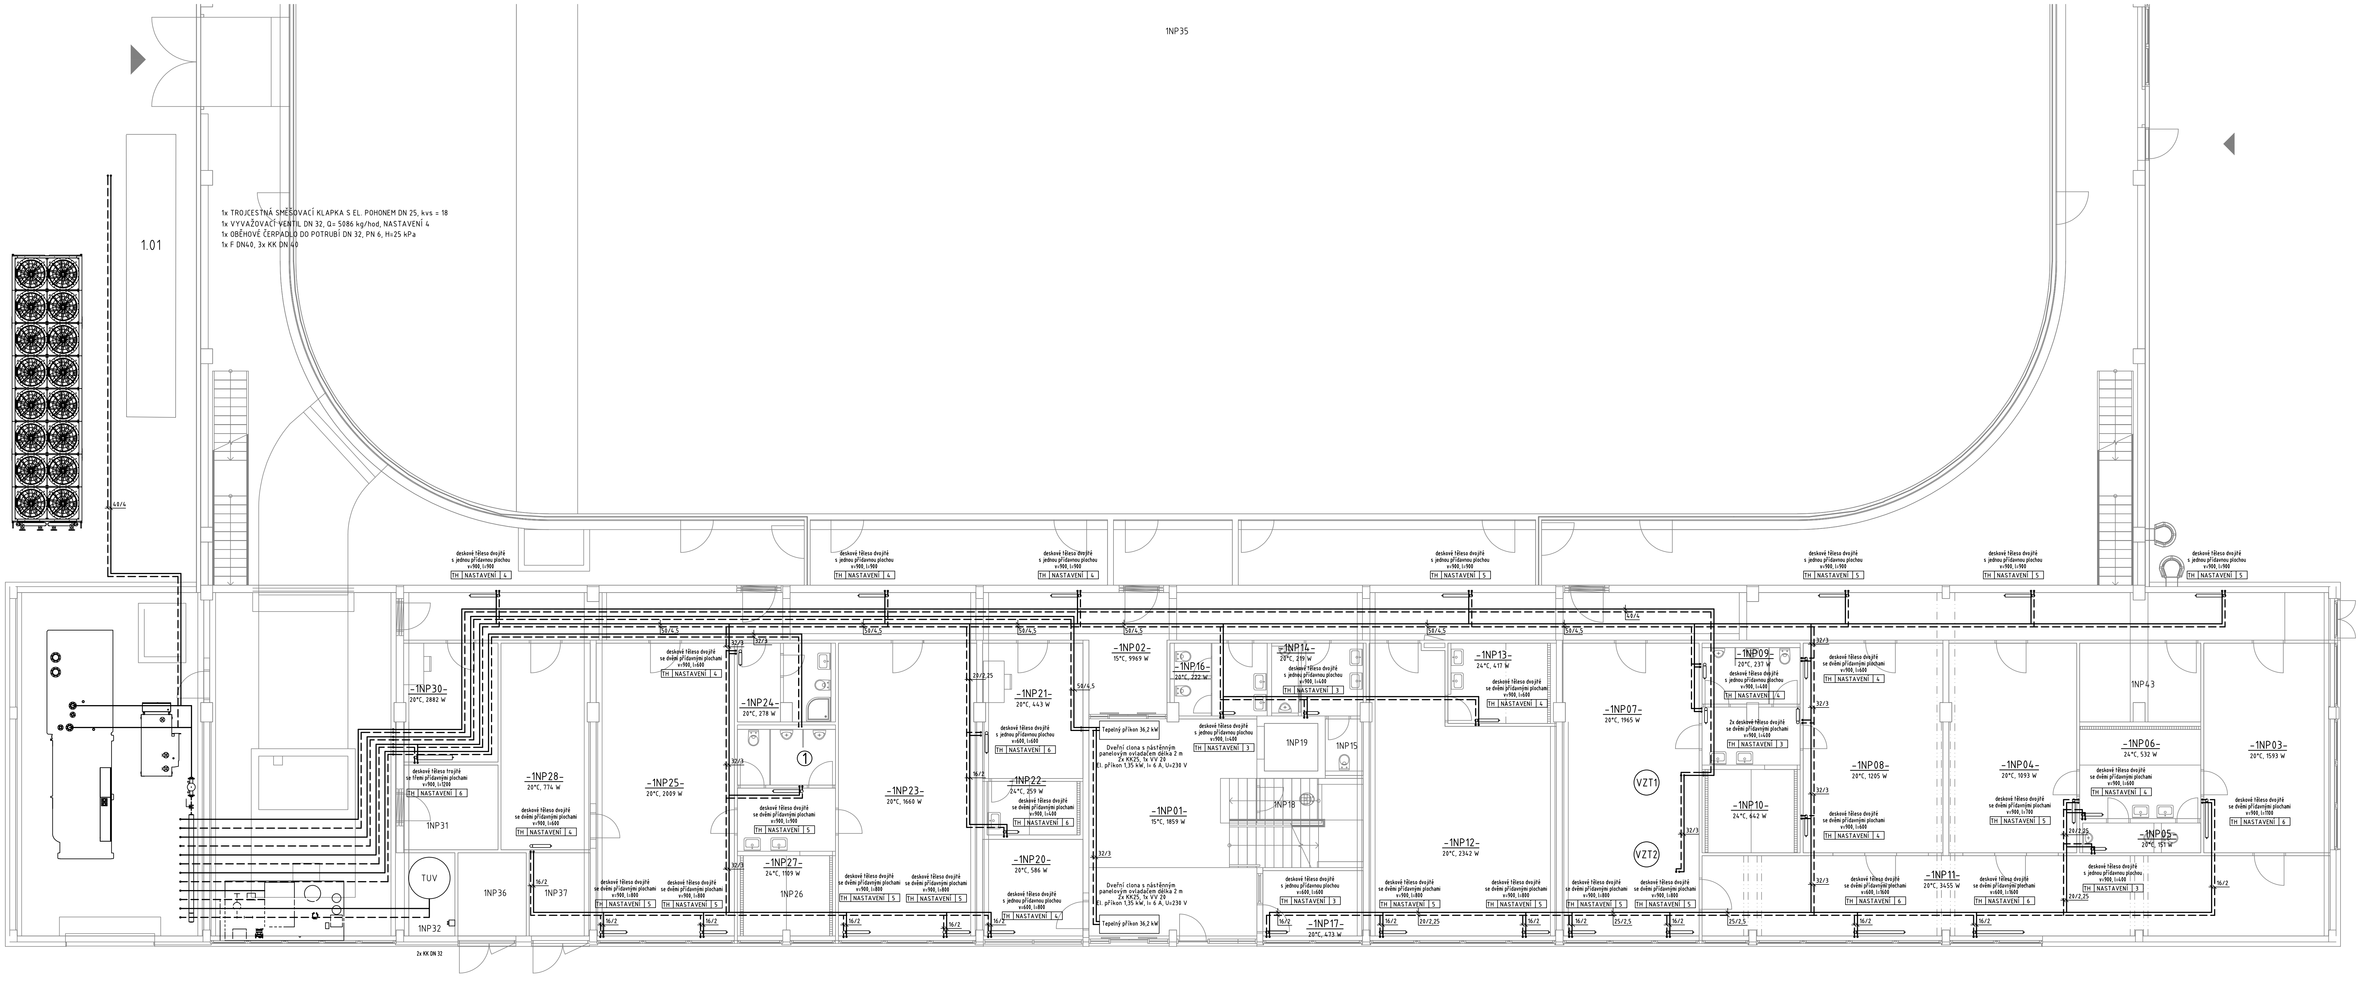

LEGENDA:

MPK	MEZIPŘÍRUBOVÁ KLAPKA PN 16
KK	KULOVÝ KOHOUT ZÁVITOVÝ
KKV	KULOVÝ KOHOUT NAPOUŠTĚCÍ A VYPOUŠTĚCÍ
ZK	ZPĚTNÝ VENTIL NEBO KLAPKA ZÁVITOVÁ
F	FILTR ZÁVITOVÝ
AOV	AUTOMATICKÝ ODVZDUŠŇOVACÍ VENTIL
ON	ODVZDUŠŇOVACÍ NÁDOBKA DN 65
OV	ODVZDUŠŇOVACÍ VENTI

POZNÁMKA

PROSTUPY V PŘÍČKÁCH BUDOU OPATŘENY CHRÁNIČKAMI A PROTIPOŽÁRNĚ ZATMELENY
POTRUBÍ BUDE PROVEDENO Z PLASTO-HLINÍKOVÝCH TRUBEK
RADIÁTORY JSOU NAVRHOVÁNY NA TEPELNÝ SPÁD 65/55 °C STŘEDNÍ TEPLOTA 60 °C
NA POTRUBÍ VEDENÉM V PODLAHÁCH BUDOU PO 5 m PROVEDENY KOMPENZACE TEPELNÝCH DILATACÍ
TEPELNÉ DILATACE POTRUBÍ BUDOU TAKÉ VYROVNÁVÁNY PŘIROZENÝMI KOMPENZÁTORY TVARU U A Z
VEŠKERÉ POTRUBÍ VČETNĚ ARMATUR BUDE TEPELNĚ IZOLOVÁNO DLE VYHLÁŠKY Č. 193/2007
POLOHA VEŠKERÝCH ROZVODŮ TZB DLE KOORDINAČNÍCH VÝKRESŮ, VČETNĚ PROSTUPŮ

VELIKOST PRŮŘEZU	16 x 2	20 x 2,25	25 x 2,5	32 x 3	40 x 4	50 x 4,5	63 x 6
MAXIMÁLNÍ HORIZONTÁLNÍ VZDÁLENOST MEZI PODPĚRAMI	1200	1300	1500	1600	2000	2000	2200

A | 01 | 02 | 03 | 04 | 05 | 06 | 07 | 08 | 09 | 10 | 11 | 12

VED. ATELIÉRU	VEDOUCÍ PROJEKTU
Ing. Vladimír Žák	Michal Tomášek

ATELIER

Vypracoval: Ing. Zdeněk Němec	Zodpovědný projektant: Ing. Zdeněk Němec	ing. ZDENĚK NĚMEC IČO 168 17 443 projektová činnost Antonínská 15 / 5, 380 01 Dačice tel. 777 766 966
Investor: Město Třeboň, Palackého náměstí 46/II, 379 01 Třeboň		
Akce: Zimní stadion Třeboň	Místo: k.ú. Třeboň parc. 1985/1 a 1985/5	Účel: IPS
Část: D.1.4.3. Vytápění	Zak. č.: 993/16	Číslo výk.:
Obsah: Půdorys 1. NP	Počet A4: 11	D.1.4.3.2.
	Měřítko: 1 : 75	