


VZT2.01  
16,80 kW  
75/46 °C

VZT3.01  
6,30 kW  
75/36 °C

- 1x TROJCESTNÁ SMĚŠOVACÍ Klapka s el. pohonem DN 25, kvs = 18
- 1x VYVAŽOVACÍ VENTIL DN 20, Q= 14,47 kg/hod, NASTAVENÍ 4
- 1x OBĚHOVÉ ČERPADLO DO POTRUBÍ DN 25, PN 6, Hv=20 kPa
- 1x F DN25, 3x KK DN 25

- 1x TROJCESTNÁ SMĚŠOVACÍ Klapka s el. pohonem DN 25, kvs = 18
- 1x VYVAŽOVACÍ VENTIL DN 15, Q= 542 kg/hod, NASTAVENÍ 3,55
- 1x OBĚHOVÉ ČERPADLO DO POTRUBÍ DN 25, PN 6, Hv = 12 kPa
- 1x F DN25, 3x KK DN 25

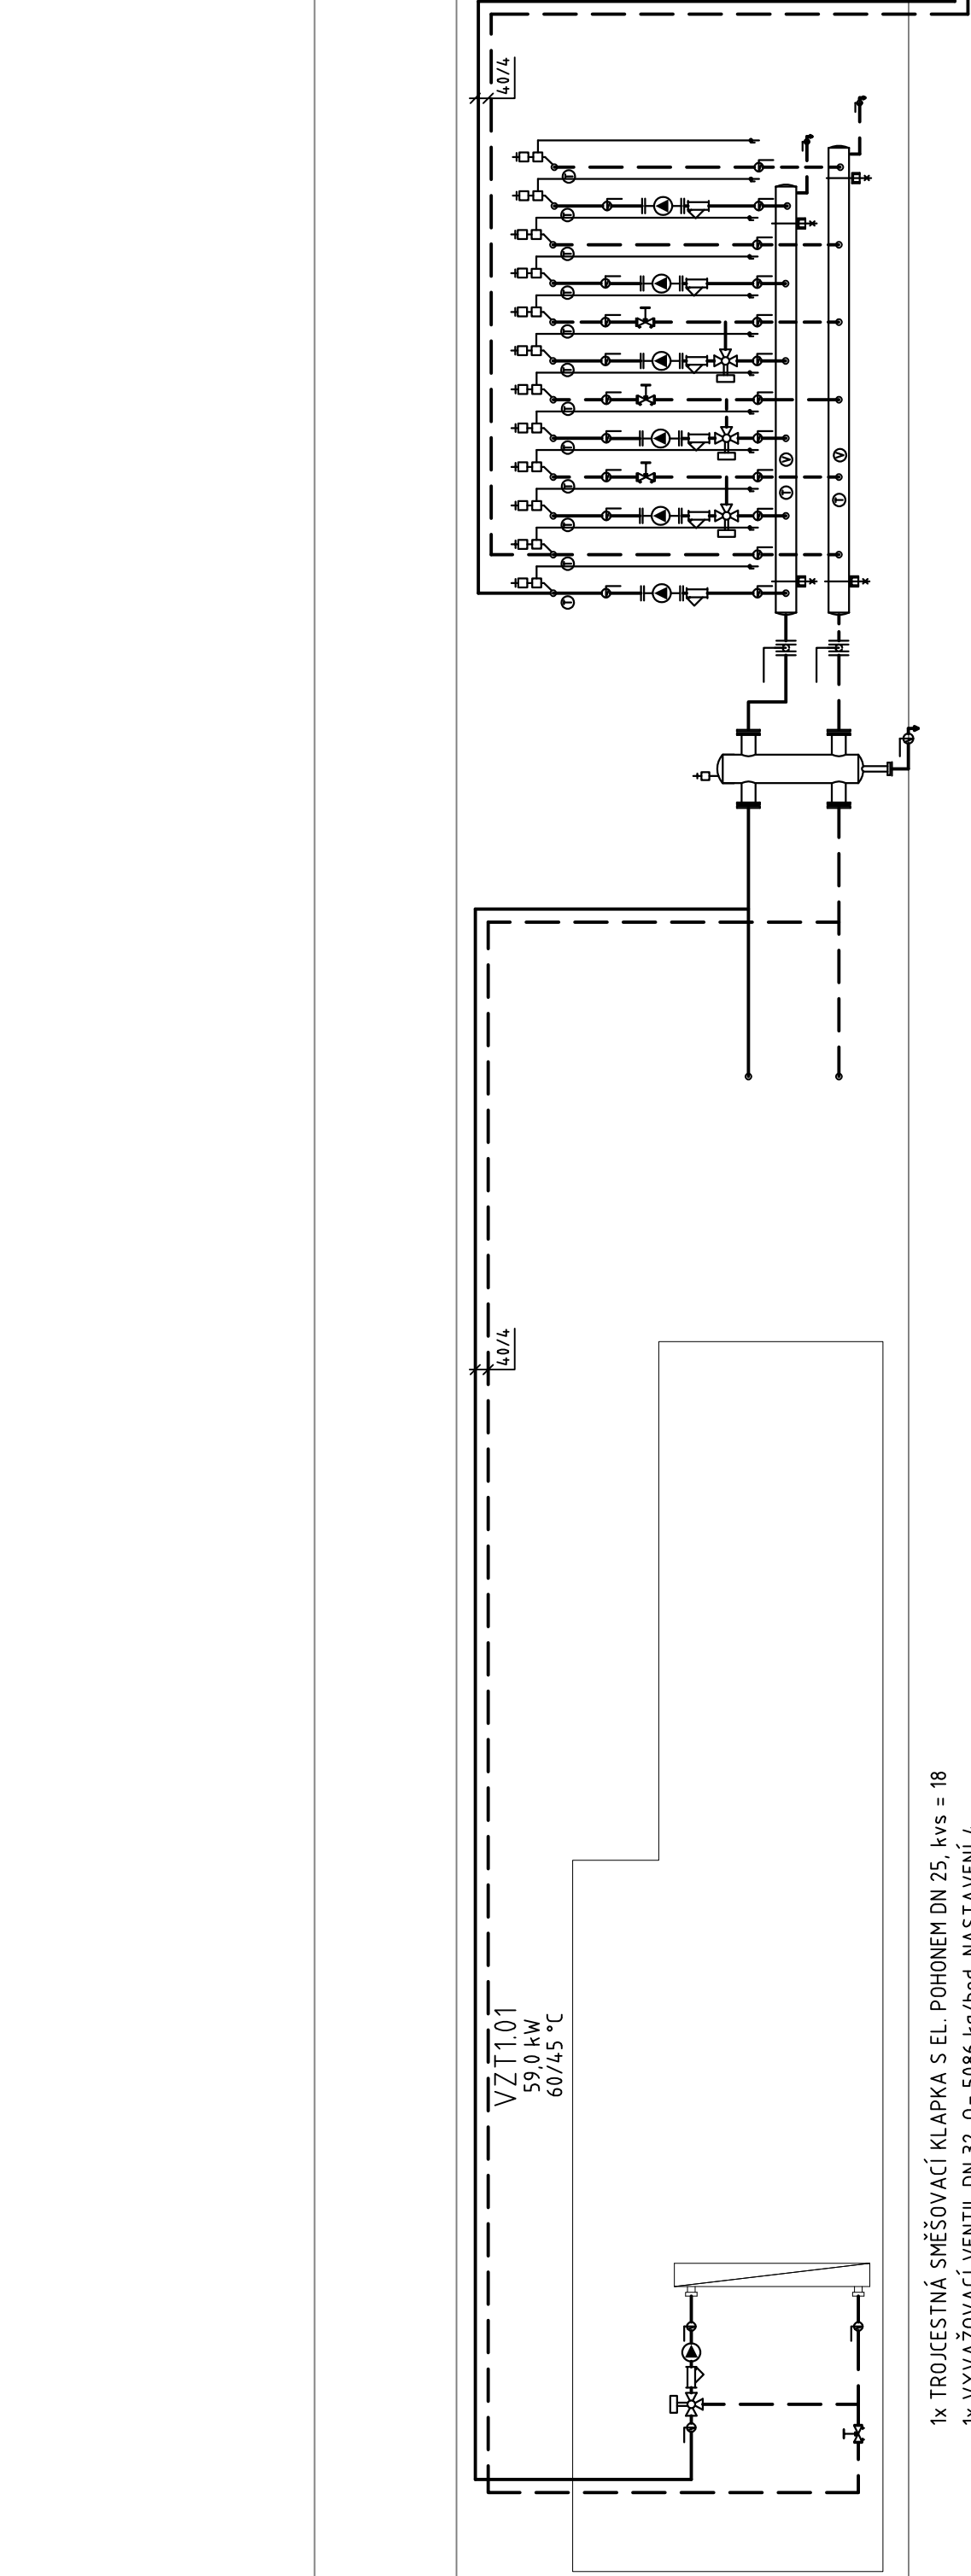

- 1x TROJCESTNÁ SMĚŠOVACÍ Klapka s el. pohonem DN 25, kvs = 18
- 1x VYVAŽOVACÍ VENTIL DN 32, Q= 5086 kg/hod, NASTAVENÍ 4
- 1x OBĚHOVÉ ČERPADLO DO POTRUBÍ DN 32, PN 6, H=25 kPa
- 1x F DN40, 3x KK DN 40

LEGENDA:

- MPK MEZIPÍRUBOVÁ Klapka PN 16
- KK KULOVÝ KOHOUT ZÁVITOVÝ
- KKV KULOVÝ KOHOUT NAPOUŠTĚCÍ A VYPOUŠTĚCÍ
- ZK ZPĚTNÝ VENTIL NEBO Klapka ZÁVITOVÁ
- F FILTR ZÁVITOVÝ
- AOV AUTOMATICKÝ ODVZDUŠŇOVACÍ VENTIL
- ON ODVZDUŠŇOVACÍ NÁDOBKA DN 65
- Ov ODVZDUŠŇOVACÍ VENTI

POZNÁMKA

PROSTUPY V PŘÍČKÁCH BUDOU OPATŘENY CHRÁNIČKAMI A PROTIPOŽÁRNĚ ZATMELENY  
POTRUBÍ BUDE PROVEDENO Z PLASTO-HLINÍKOVÝCH TRUBEK  
RADIÁTORY JSOU NAVRHOVÁNY NA TEPELNÝ SPÁD 65/55 °C STŘEDNÍ TEPLOTA 60 °C  
NA POTRUBÍ VEDENÉM V PODLAHÁCH BUDOU PO 5 m PROVEDENY KOMPENZACE TEPELNÝCH DILATACÍ  
TEPELNÉ DILATACE POTRUBÍ BUDOU TAKÉ VYROVNAVÁNY PŘIROZENÝMI KOMPENZÁTORY TVARU U A Z  
VEŠKERÉ POTRUBÍ VČETNĚ ARMATUR BUDE TEPELNĚ ISOLOVÁNO DLE VÝHLÁŠKY č. 193/2007  
POLOHA VEŠKERÝCH ROZVODŮ TZB DLE KOORDINACÍCH VÝKRESŮ, VČETNĚ PROSTUPŮ

A 01 02 03 04 05 06 07 08 09 10 11 12

VED. ATELIERU	VEDOUcí PROJEKTU
Ing. Vladimír Žák	Michal Tomášek
<i>Michal Žák</i>	<i>Michal Tomášek</i>



Vypracoval : Ing. Zdeněk Němec	Zodpovědný projektant : Ing. Zdeněk Němec	ing. ZDENĚK NĚMEC IČO 168 17 443 projektová činnost Antonínská 15 / II. . 380 01 Dačice tel. 777 766 966
Investor : Město Třeboň, Palackého náměstí 46/II, 379 01 Třeboň	Akce : Zimní stadion Třeboň	Místo: k.ú. Třeboň par.č. 1085/1 a 1085/5
Část : D1.4.3. Vytápění	Účel: DPS	Záh. č.: 903/16
Obsah : Funkční schéma napojení VZT	Číslo výk.:	Počet A4 : 4
		Měřítka : -
		D.1.4.3.6.