Poloha veškerých rozvodů TZB dle koordinačních výkresů, včetně prostupů.

VYPRACOVAL:	KRESLIL:	ZODP. PROJEKTANT:	
Ing. Jiří Kunc	Ing. Jiří Kunc	Ing. Jiří Kunc	
INVESTOR: Město Třeboň, Palackého náměstí 46/II, 379 01 Třeboň			
AKCE: ZIMNÍ STADION TŘEBOŇ			
OBSAH: D.1.4.4. Měřením a regulace (MaR)			
OBSAH: PŮDORYS 2.NP			

ČÍSLO DOK.:	D.1.4.4.3
FORMÁT:	A1.0
MĚŘÍTKO:	---
DATUM:	20.3.2018
STUPEŇ:	DPS

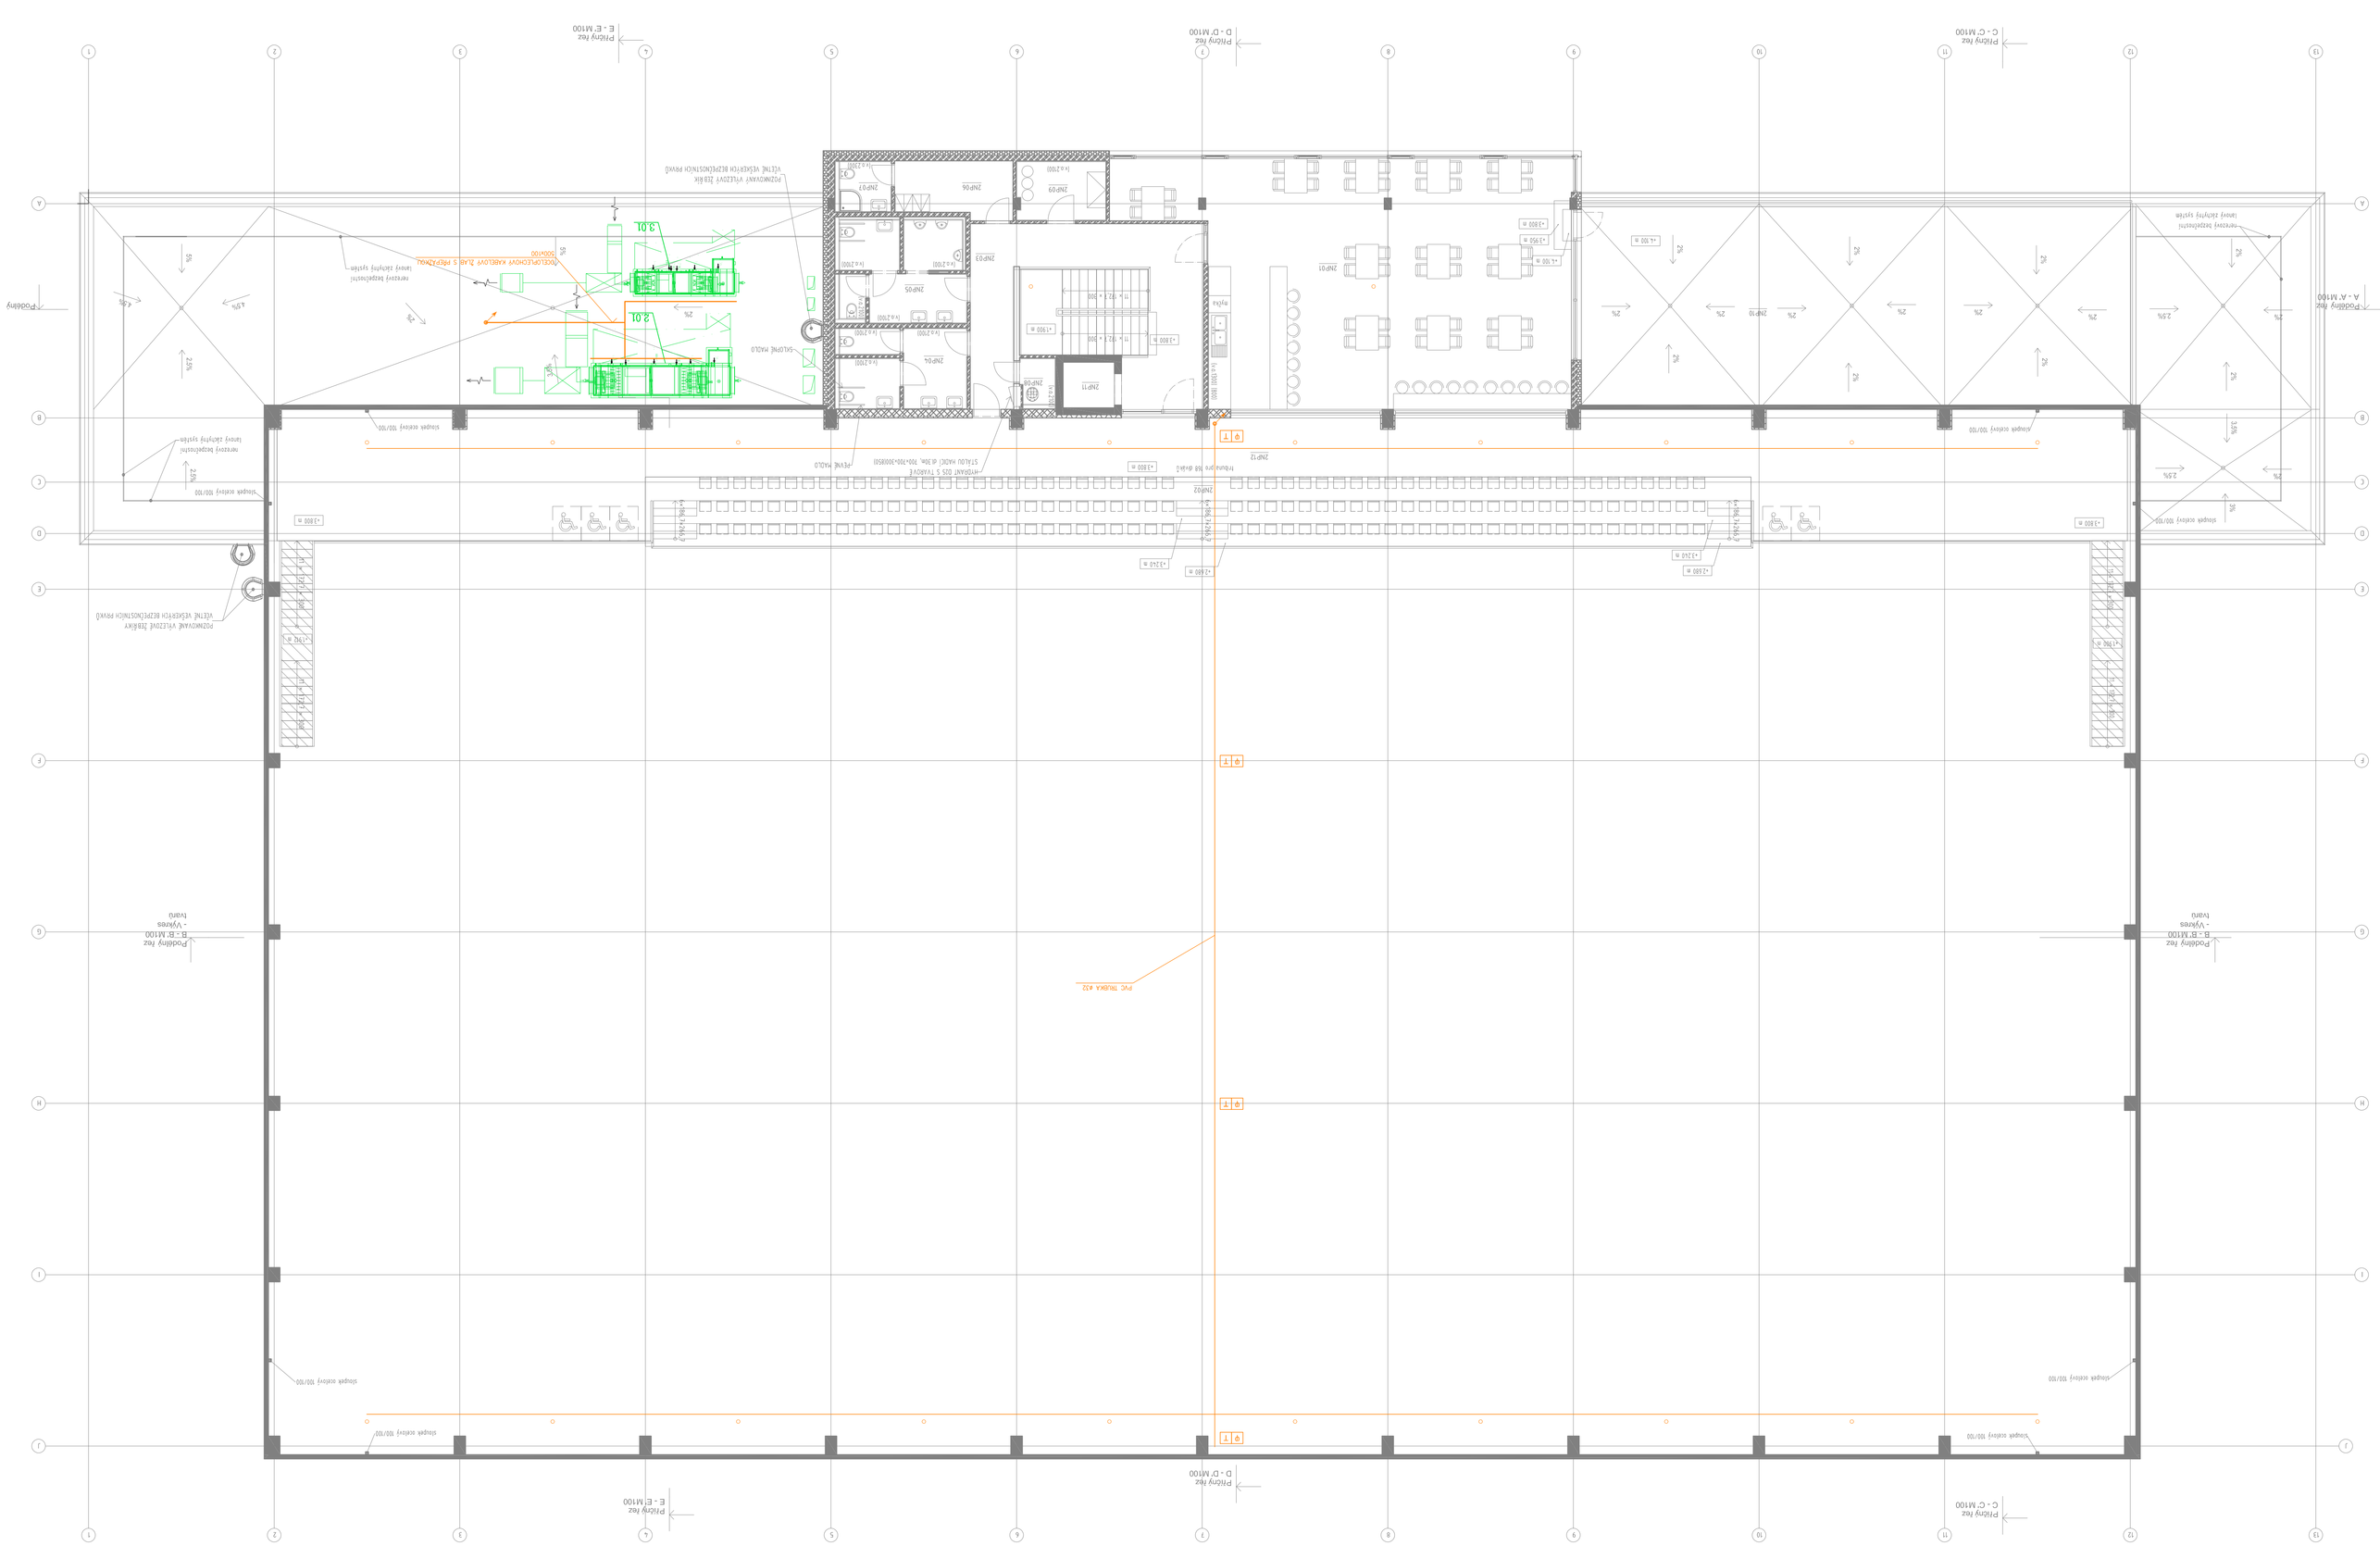
1.PODLAŽÍ
A - K M100
K - A M100
Podlaží řez
C - C' M100
Podlaží řez
D - D' M100
Podlaží řez
E - E' M100
Podlaží řez
B - B'