Detail A

SKLADBA S1

- DVOUKOMPONENTNÍ BAREVNÝ EPOXIDOVÝ NÁTĚR NA VODNÍ BÁZI (RAL 9010)	
- ŽELEZOBETONOVÁ DESKA SE SYS. CHLAD. TRUBEK - BETON C30/37 + POLYPROPYLENOVÁ VLÁKNA	130,0
- KRYTÍ	20,0
- MODIFIKOVANÁ KARI SÍŤ K2 100/100/8 (STYKOVÁNO MIN. 300 mm)	16,0
- TRUBKY CHLAZENÍ	25,0
- DISTANČNÍK (BETONÁŘSKÁ VÝZTUŽ)	16,0
- MODIFIKOVANÁ KARI SÍŤ 100/100/8 (STYKOVÁNO MIN. 300 mm)	16,0
- DISTANČNÍ LIŠTY (PLAST)	35,0
- HDPE FOLIE- KLUZNÁ VRSTVA	0,6
- PE FOLIE- SEPARAČNÍ VRSTVA	0,1
- PVC FOLIE- HYDROIZOLAČNÍ VRSTVA	1,5
- PE FOLIE- SEPARAČNÍ VRSTVA	0,1
- EXPANDOVANÝ POLYSTYREN, 1 VRSTVA, SE ZÁMKEM	100,0
- PE FOLIE- SEPARAČNÍ VRSTVA	0,1
- PVC FOLIE- HYDROIZOLAČNÍ VRSTVA	1,5
- SEPARAČNÍ TEXTILIE 300 g/m²- UMĚLÁ VLÁKNA	
- BETONOVÁ ZÁKLADOVÁ DESKA S REGISTREM VYHŘÍVÁNÍ PODLOŽÍ- BETON C16/20	150,0
- KRYTÍ	75,0
- TRUBKY VYHŘÍVÁNÍ PODLOŽÍ	25,0
- KARI SÍŤ K1 150/150/6 (STYKOVÁNO MIN. 300 mm)	12,0 až 30,0
- DISTANČNÍ LIŠTY (PLAST)	20,0
- ZHUTNĚNÉ PODLOŽÍ (ROVINATOST-TOLERANCE ±20mm)-DODÁVKA STAV. ČÁSTI	
- fr. 0-32	150,0
- fr. 32-64	150,0
- HTU-PODKLAD PŘIPRAVENÝ STAVBOU	

STAVEBNÍ ČÁST ŽB. DESKA

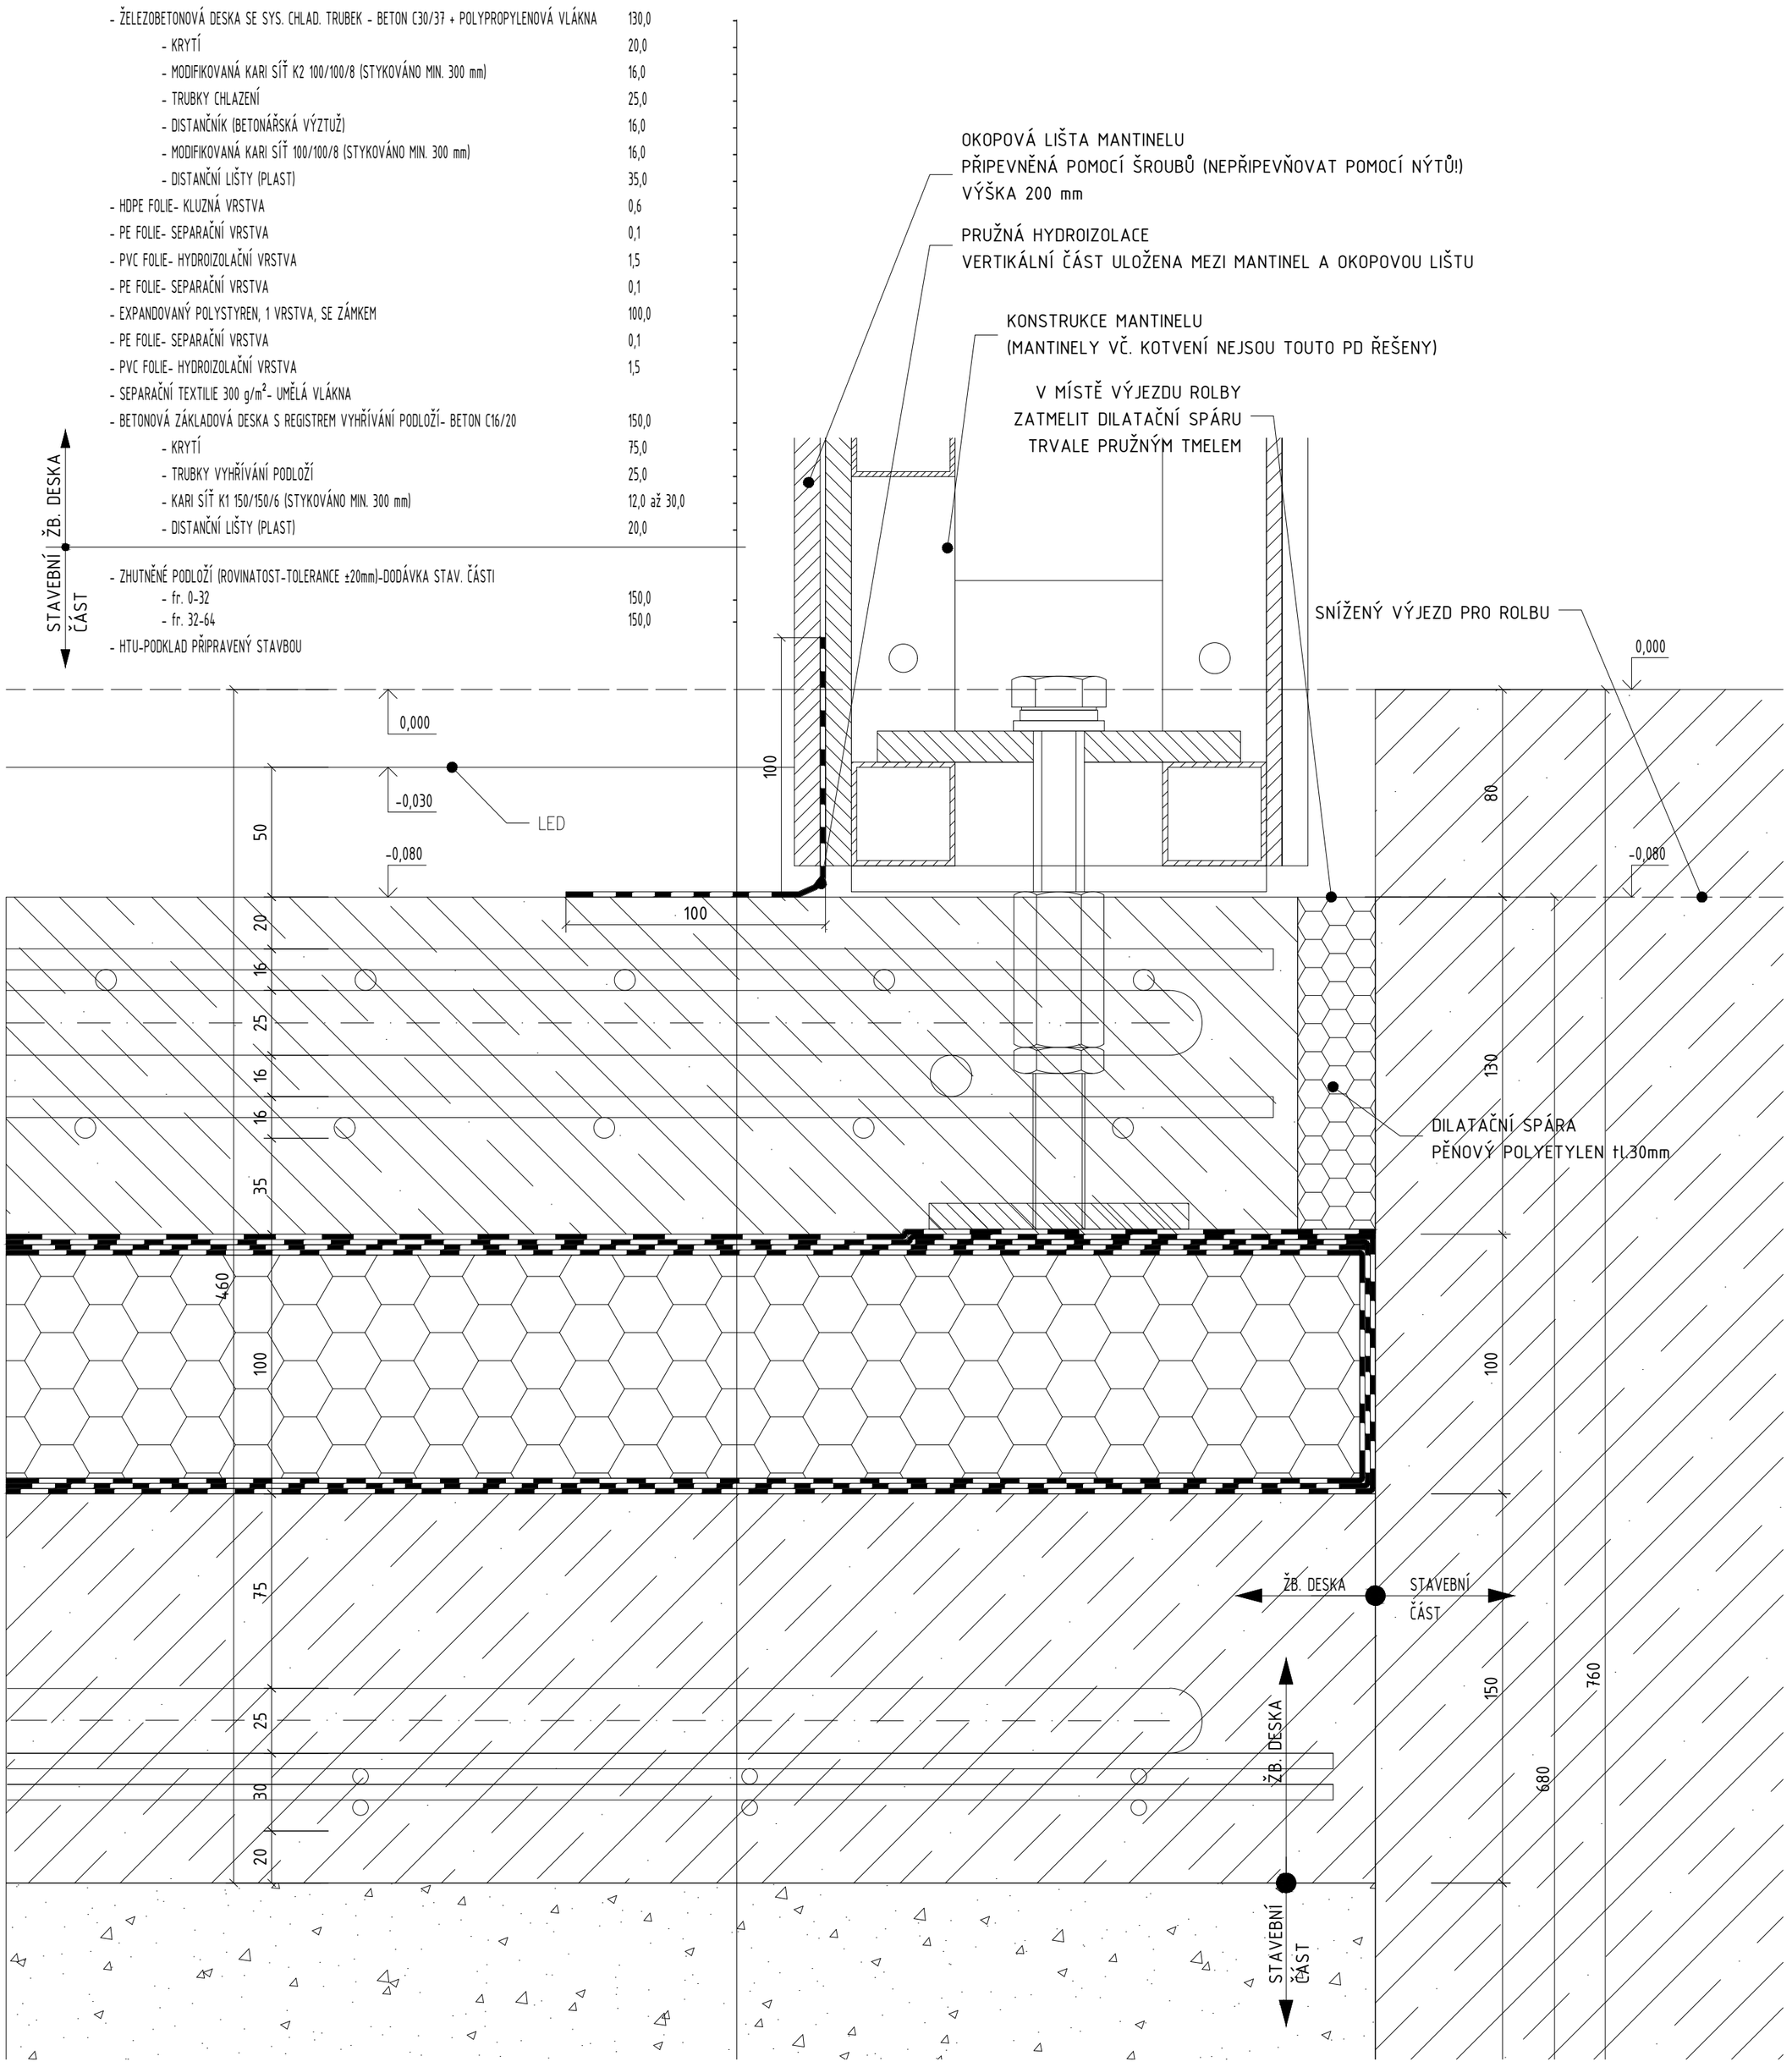

POZNÁMKA:

[1] POVRCH SVISLÉ HRANY OBRUBY MUSÍ BÝT HLADKÝ
[2] POVRCH PODKLADNÍ ŽELEZOBETONOVÉ DESKY MUSÍ BÝT HLADKÝ
[3] MAXIMÁLNÍ SEDNUTÍ PODKLADNÍ ŽB. DESKY DO 20 mm, DIFERENČNÍ SEDNUTÍ - TJ. ROZDÍL V SEDNUTÍ NA PLOŠE DESKY MEZI TVRDŠÍM A MĚKČÍM PODEPŘENÍM (ČÁSTI PŮVODNÍ STAVBY, ZKONSOLIDOVANÉ ČÁSTI PODLOŽÍ A NOVĚ UPRAVOVANÝCH ČÁSTÍ PODLOŽÍ) DO 10 mm NA DÉLCE ROVNÉ NEBO VĚTŠÍ NEŽ 7,5 m
[4] MAXIMÁLNÍ ŠÍŘKA TRHLINY V BETONU DO 0,3 mm
[5] MEZNÍ ODCHYLKA ROVINATOSTI ŠTĚRKOVÉHO PODLOŽÍ ±20 mm
[6] MEZNÍ ODCHYLKA ROVINATOSTI PODKLADNÍ ŽELEZOBETONOVÉ ZÁKLADOVÉ DESKY ±7,5 mm NA CELÉ DÉLCE
[7] MEZNÍ ODCHYLKA VNITŘNÍHO ROZMĚRU MEZI OBRUBAMI +15,0 mm / - 0 mm
[8] MEZNÍ ODCHYLKA ROVINATOSTI CHLAZENÉ ŽELEZOBETONOVÉ DESKY ±5 mm NA CELÉ DÉLCE
[9] U VÝJEZDU ROLBY Z LEDOVÉ PLOCHY MUSÍ BÝT SNÍŽENA VÝŠKA OBRUBY LEDOVÉ PLOCHY
[10] ŠTĚRKOVÉ PODLOŽÍ ZHUTNIT NA Edef,2=85,0 MPa, POMĚR Edef,2/Edef,1<=2,1
[11] POLOHA VEŠKERÝCH ROZVODŮ TZB DLE KOORDINAČNÍCH VÝKRESŮ, VČETNĚ PROSTUPŮ.

A	01	02	03	04	05	06	07	08	09	M				Bpv	±0,000
	10			20			30				2,00	4,00 m	6,00		441,25

AUTORIZACE	ČKAIT - 1400348	ING. JIŘÍ ŽÁK	

AS PROJECT CZ s.r.o.
ARCHITEKTURA, PROJEKCE, ENGINEERING, DODAVATELSKÁ ČINNOST A PRODEJ
U PROSTŘEDNÍHO MLÝNA 128, 393 01 PELHŘIMOV, TEL.: 565 323 249, WWW.ATELIERAS.CZ

VEDOUCÍ ATELIÉRU	HIP	ZODPOV. PROJEKTANT	VYPRACOVAL
Ing. Vladimír Žák	Michal Tomášek	Ing. Jan Doležal	Ing. Jan Doležal

Zimní stadion Třeboň

INVESTOR:	Město Třeboň, Palackého náměstí 46/II, 379 01 Třeboň	FORMÁT	4 × A4
MÍSTO STAVBY:	k.ú. Třeboň par.č. 1085/1 a 1085/5	DATUM	10/2017
CHARAKTER STAVBY:	novostavba	STUPEŇ DOK.	PD pro provádění stavby
ODDÍL DOKUMENTACE:	D.01 dokumentace stavebního objektu SO 01 - Novostavba zimního stadionu D.1.4.9. Ledová plocha	Č. ZAKÁZKY	903/16
		Č. ARCHIVNÍ	903/CZ
OBSAH:	Detail A	MĚŘÍTKO	1 : 2
		ČÍS. VÝKRESU:	D.1.4.9.4.